


STÁVAJÍCÍ VZDĚLÁVACÍ CENTRUM- I. ETAPA

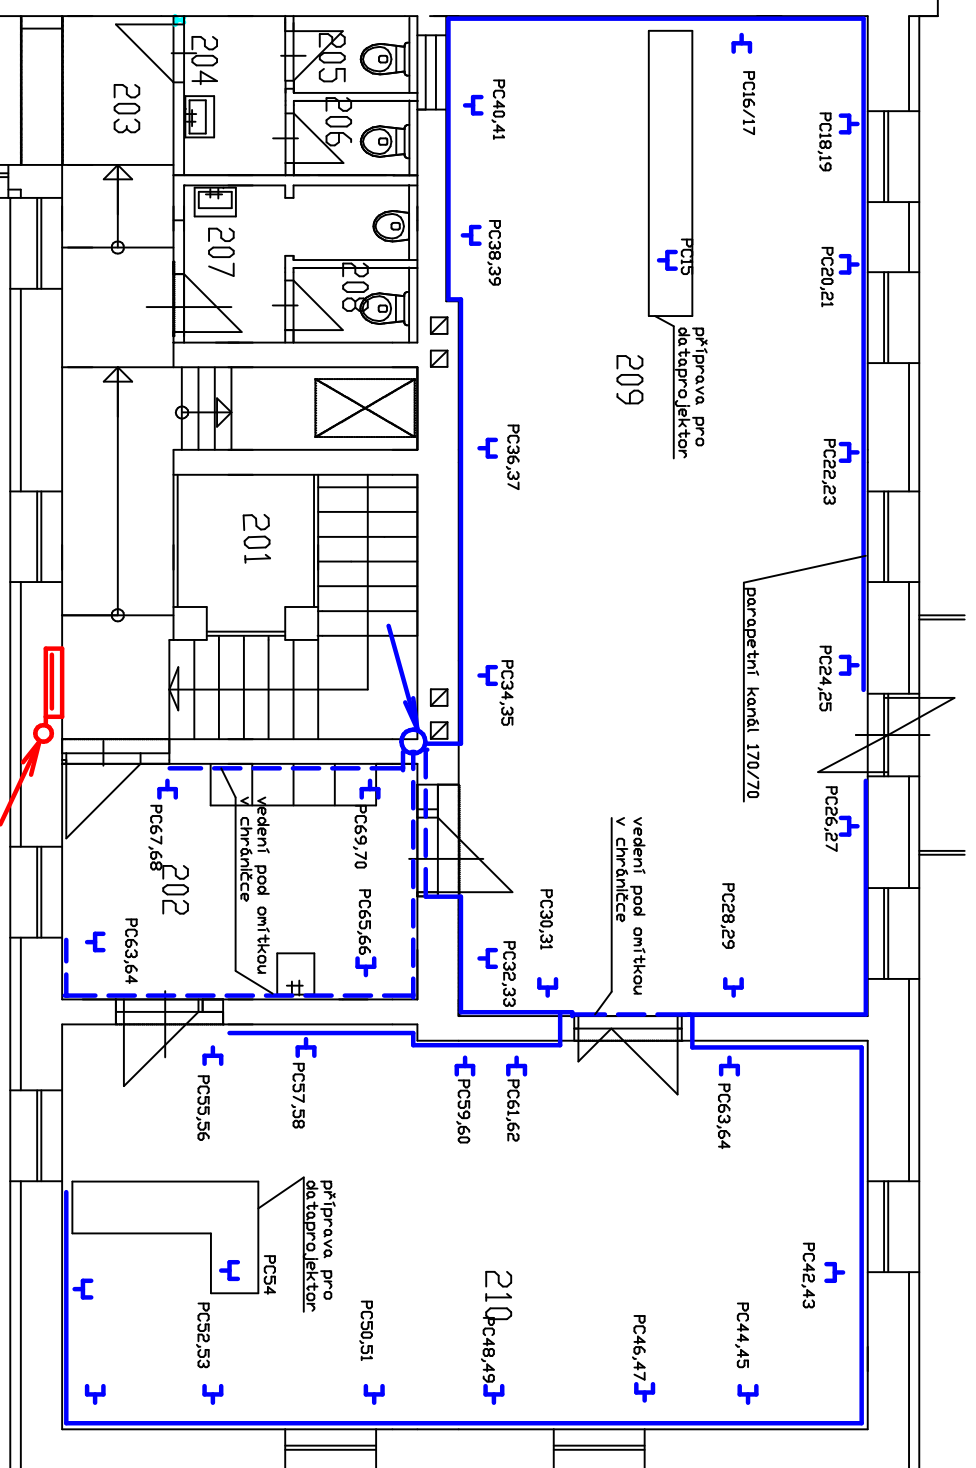

SOUSTAVA 3 PEN 230/400V 50Hz TN-S
OCHRANA PROTI NDN : SAMOČINNÝM ODPOJENÍM OD ZDROJE V SÍTI TN
PROSTŘEDÍ : VIZ.PROTOKOL

STAVEBNÍK	SLEZSKÉ VZDĚLÁVACÍ CENTRUM S.R.L.	KARLOVA ŠILINKY 225/41 733 01 KARVINA - FRYŠTÁT
STAVBA	SLEZSKÉ VZDĚLÁVACÍ CENTRUM KAT. KARVINA M. TAVAROVA VILA PARCELA C. 1298	Archivní číslo 1 : 100 Formát 2 x A4 Datum II / 2008
KRESLIL	PROJEKTANT Ing. Bronislav Vládek	
	Elektroinstalace II.NP	Výkres číslo
	slaboproud	