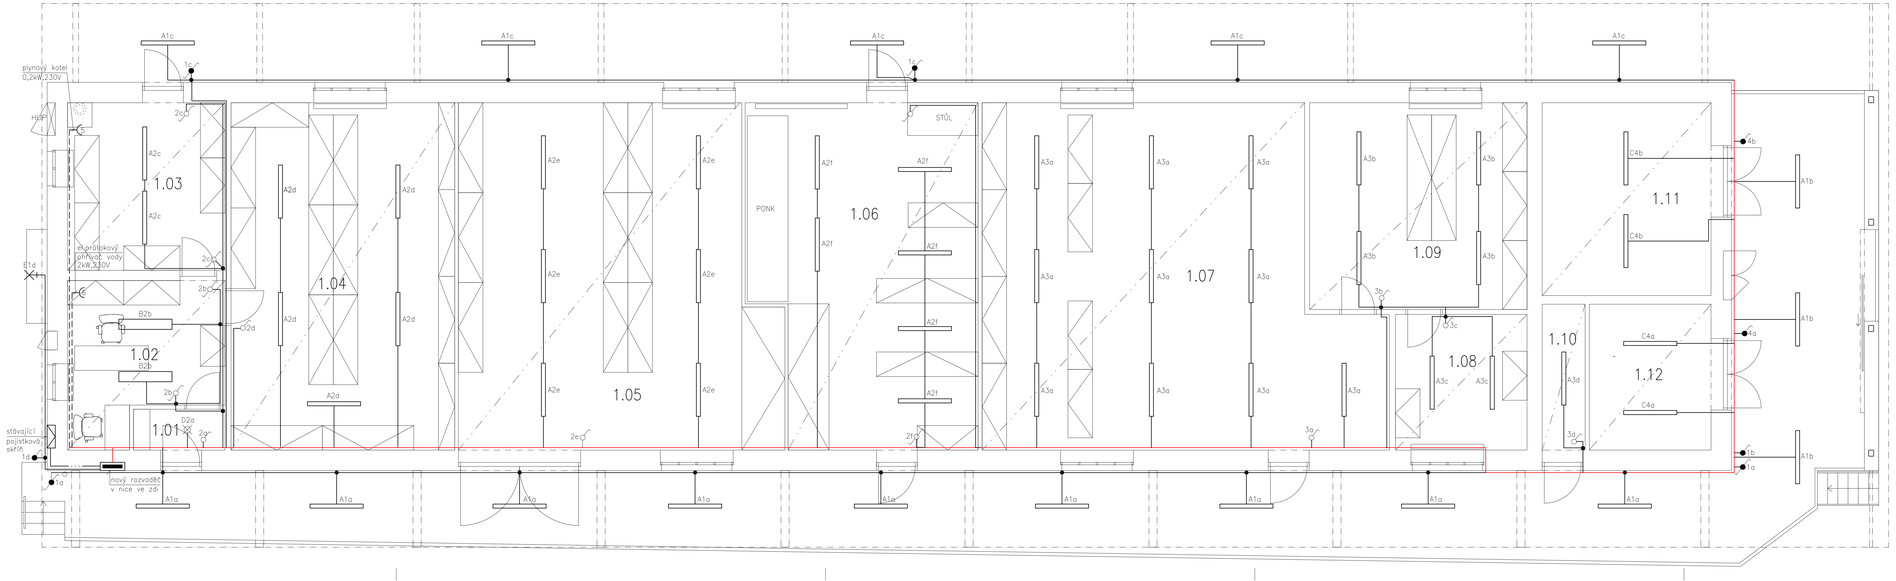

TABULKA MÍSTNOSTÍ:

Č.	NÁZEV MÍSTNOSTI	OSVĚTLENOST lx
1.01	ZÁDVEŘÍ	100
1.02	KANCELÁŘ	500
1.03	SKLAD	100
1.04	SKLAD	100
1.05	SKLAD	100
1.06	SKLAD	100
1.07	SKLAD	100
1.08	SKLAD	100
1.09	SKLAD	100
1.10	SKLAD	100
1.11	SKLAD PALIV	100
1.12	SKLAD PNEU	100

LEGENDA :

- A — Svítidlo LED panelové, přisazené, 21W, IP54
- B — Svítidlo LED panelové, přisazené, 42W, IP20
- C — Zářivkové svítidlo nevýbušné, 36W, IP66
- D — Svítidlo LED přisazené, 20W, IP20
- E — Svítidlo LED nástěnné, 21W, IP54
- Vypínač jednopólový 230V,10A
- Vypínač jednopólový 230V,10A, do vlhka
- Přepínač střídavý 230V,10A
- Přepínač střídavý 230V,10A, do vlhka
- Zásuvka domovní 230V,16A
- Hlavní kabelové trasy

Kabely budou vedeny v drážkách ve zdi pod omítkou.

Na základě přesně vybraných typů svítidel a světelných zdrojů investorem, provede vybraný dodavatel svítidel znovu kontrolní výpočty osvětlenosti ve všech místnostech.

Síť : 3NPE 50Hz, 400V/TN-C, TN-S
Opatření před úrazem el. proudem:
Ochrana základní – izolací, kryty, apod.
Ochrana při poruše – automatickým odpojením od zdroje dle ČSN 33 2000-4-41, ed.3
Doplňková ochrana – proudovými chrániči

ING. ARCH. LUBOŠ JÍRA
A.D. STUDIO
PROJEKČNÍ KANCELÁŘ, U KRČKU 3, PRAHA 4
tel.: 261219865
mobil: 602 211 991
e-mail: jira@adstudio.cz

investor: SLÁDEK GROUP a.s. Jana Nohy 1441, 256 01 BENEŠOV	autor: ING. ARCH. L. JÍRA	HIP. ING. ARCH. L. JÍRA
zakázka: STAVEBNÍ ÚPRAVY PRO ÚSPORU ENERGIE V BUDOVÁCH SPOLEČNOSTI SLÁDEK GROUP a.s.	zodpovědný projektant: ING. ALEXANDR ISAJEV kreslil: ING. ALEXANDR ISAJEV kontrolu:	datum: ŘÍJEN 2019
místo stavby: Jana Nohy 1441, 256 01 BENEŠOV	stupeň: DPS	měřítko: 1:100
profese: D.1.4.4 ELEKTROINSTALACE	obsah dokumentace: HALA I - SITUAČNÍ SCHÉMA ROZVODŮ - 1.NP	poř.č.: 04 pare: