


ŘEZ Y-Y-ŠTÍT
SCHEMA UPRAVY NOSNÉ KONSTRUKCE HALY
1:50

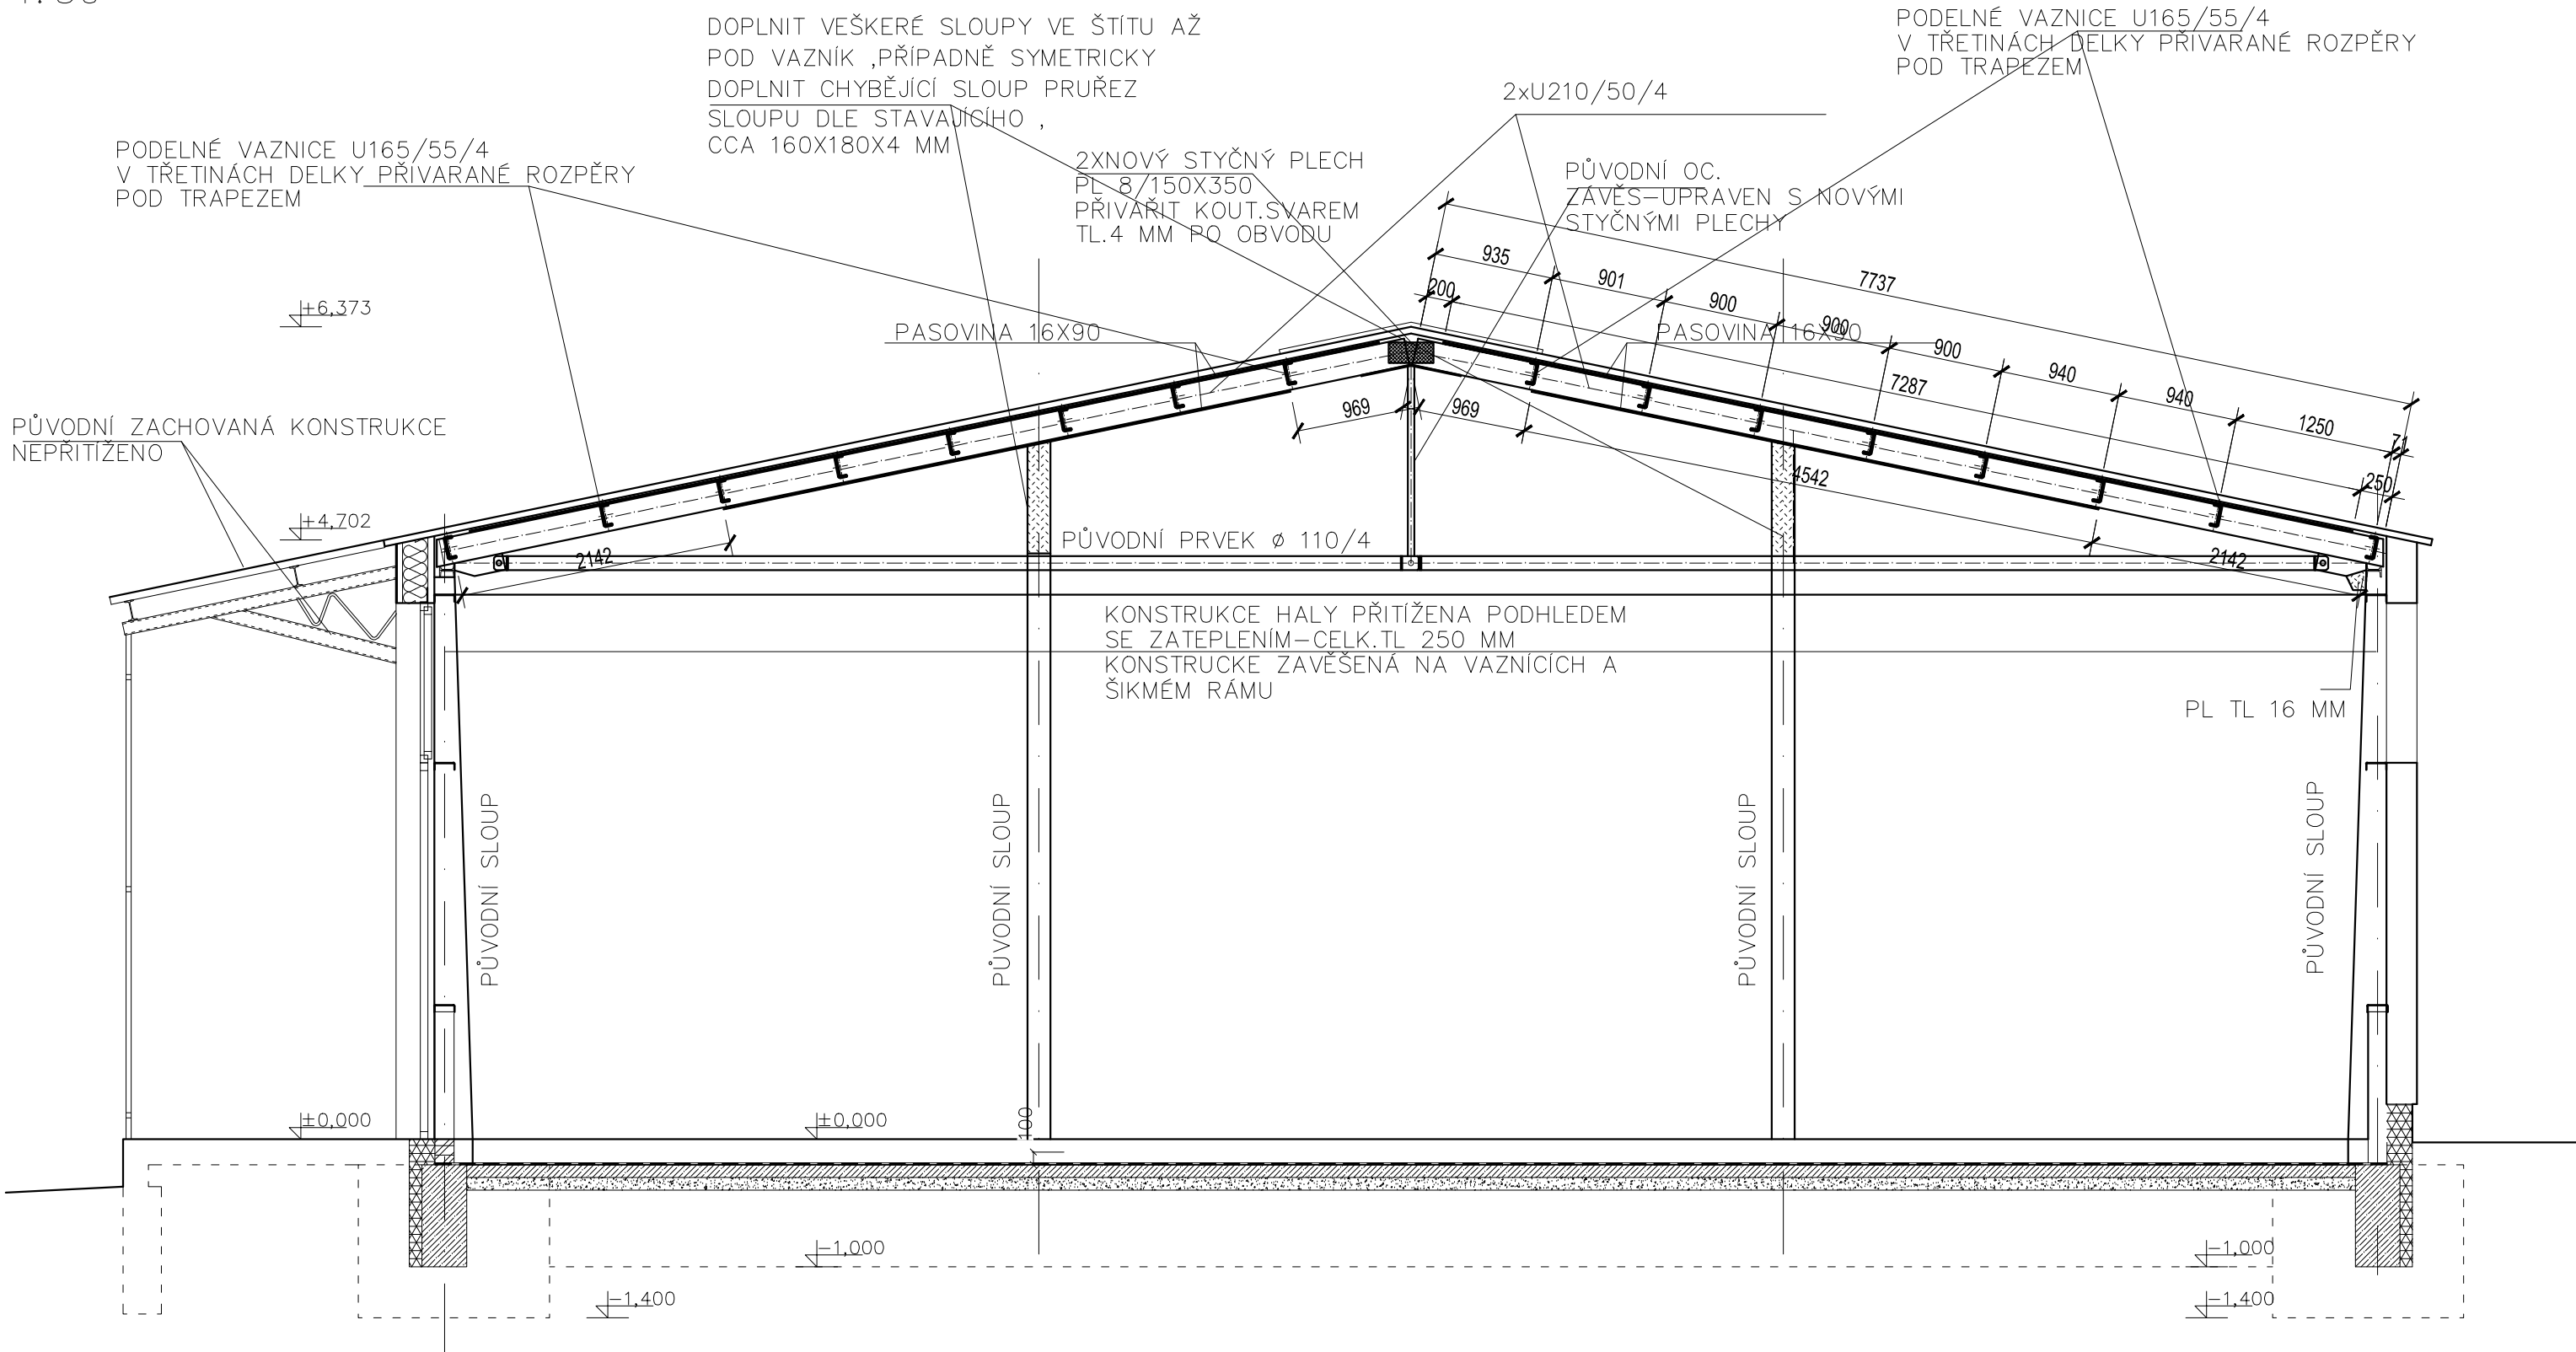

POZNÁMKA:
UPRAVY ŠTÍTOVÉHO RÁMU ŘEŠENY KONCEPČNĚ,PŘÍPADNÉ ZMĚNY
ÚPRAV PROJEDNAT SE STATIKEM DLE SKUTEČNOSTI NA STAVBĚ

MATERIÁL ÚPRAV (NOVÉ KONSTRUKCE):

NOVÉ OC.KONSTRUKCE: S235JR
ŠROUBOVÉ SPOJE: M../8.8