HALA I - POHLEDY, M 1:50

POHLED JIHOVÝCHODNÍ

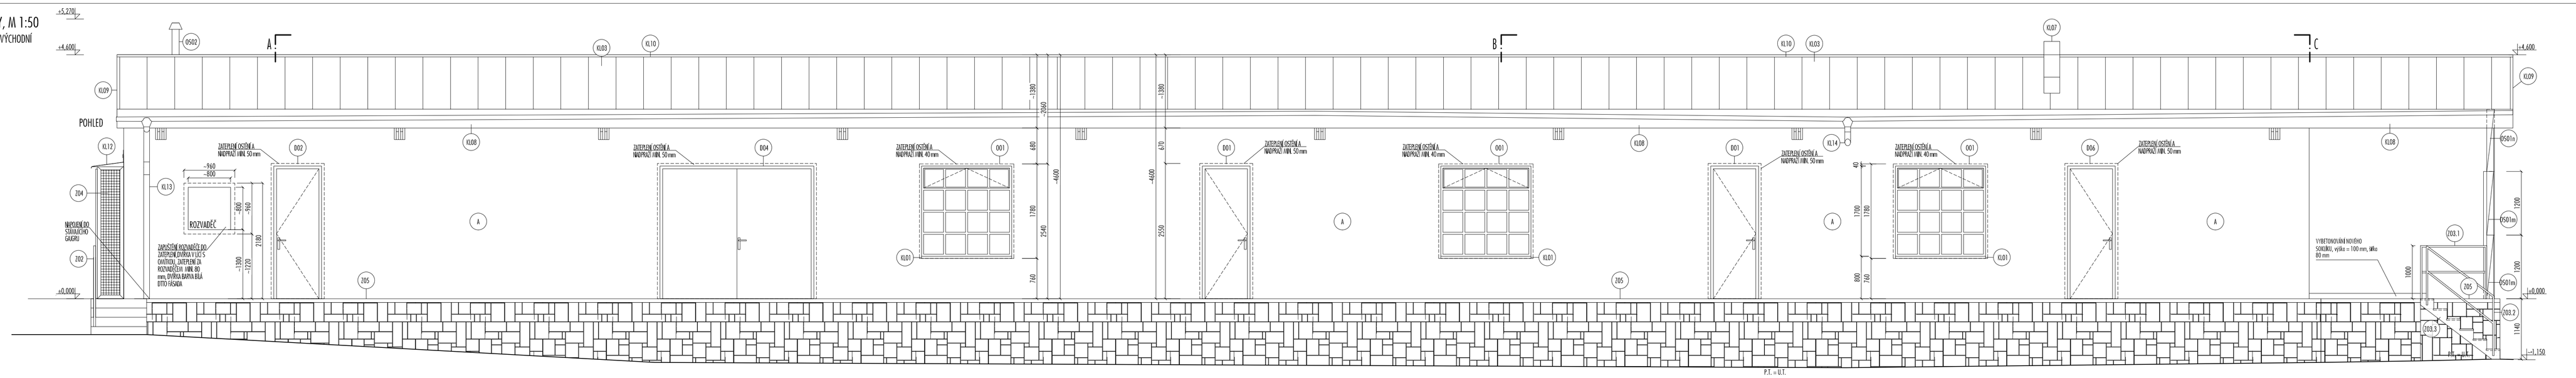

POHLED SEVEROZÁPADNÍ

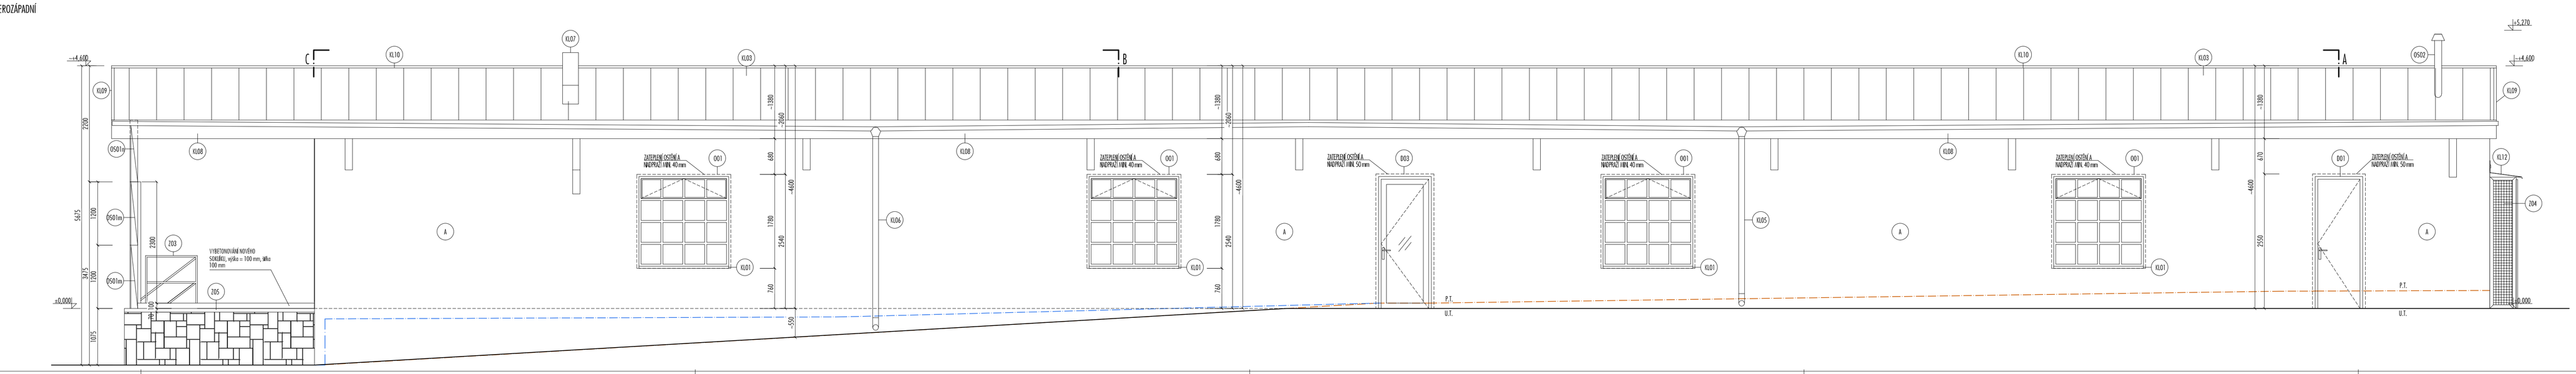

A VNĚJŠÍ SENDVIČOVÁ OMÍTKA
ETICS, BARVA BÍLÁ, RAL BUDE ODSOUHLASENA INVESTOREM, ARCHITEKTEM

0103 FALCOVÁ SŘÍŠENÁ KRYTINA, OCEL. PLECH ZÁRAVĚ POZINKOVANÝ, POVRCH. LIPOVÁNÍ HR POLYESTER, BARVA MAT TMAVĚ ŠEDÁ, RAL NAPŘ. 7011 | VČ. TABULKY KLEMPÍŘSKÝCH VÝROBKŮ

0104 SYSTÉMOVÉ ŘEŠENÍ ODVODNĚNÍ STŘECHY, DEŠŤOVÝ ŽLAB, DEŠŤOVÝ SVOD, ŽLABOVÝ KOTLÍK ATD ... OCEL. PLECH ZÁRAVĚ POZINKOVANÝ, POVRCH. LIPOVÁNÍ HR POLYESTER, BARVA MAT TMAVĚ ŠEDÁ, RAL NAPŘ. : 9011 | VČ. TABULKA KLEMPÍŘSKÝCH VÝROBKŮ

0105 0106

0501 OPLÁŠŤOVÉ STĚNY Z CEMENTOVLÁKNITÝCH DESEK, BARVA ŠEDÁ MAT

205 1 PROFIL 70x70x6 mm , Z KONSTRUKCE OCEL VÁLCOVANÉ ZA TEPLA, BARVA NA KÓV JEDNOVRSTVÁ, ANTIKOROZNÍ, PŘÍMÁ SLOUČ, ZÁKLAD, BARVA NAPŘ. RAL 9005 SNÍ, BYTO RAL OKEN A DVEŘÍ

0107 KLEMPÍŘSKÝ VÝROBEK - OPLECHOVÁNÍ ŠÍTŮ, KRYCÍ CLÍH, OPLECHOVÁNÍ HŘEBENU, OPLECHOVÁNÍ PODÁNÍ ZDI NA SŘÍCHOVOU OCEL, PLECH ZÁRAVĚ POZINKOVANÝ, P.E. HR POLYESTER, TMAVĚ ŠEDÁ RAL 7011

0108 0109 0110

POZNÁMKA :
- STAVAJÍCÍ SŘÍŠEČ KRYTINA BUDE ODSTRAŇOVÁNA BEZ PŘÍSLUŠENSTVÍ NUTNÉ K ZACHOVÁNÍ
- SEK KONSTRUKCE BUDOU ŘEŠENÉ UCELENĚ.
SYSTÉMOVÝM ŘEŠENÍM JEDNOHO VÝROBCE
- PŮVODNÍ A NAVRHOVÉ OKNA A DVEŘE BUDE ZACHYCENO.
DETAIL BUDE ŘEŠEN DLE DISPONOVÝCH VÝROBCŮ OKEN, DVEŘÍ.
- ZACHYCENÍ SYSTÉMEM ETICS BUDE ŘEŠEN CETRIFIKOVANÝM SYSTÉMEM OD JEDNOHO VÝROBCE, SOUČÁSTÍ BUDOU PARAPETNÍ PŘÍPOJOVACÍ PROFILY, PROFILY NAKRAJŮ, ZAJIŠŤOVACÍ LIŠTY, ROHOVÉ LIŠTY. VEŠKERÉ VNĚJŠÍ PRVKY BUDOU DAVŘENY HLINÍKOVÝM ROHOVÝM PROFILY.
- DOKUMENTACE JE PLATNÁ JAKO CELEK. ROZVRŽ ČÁST JE NEBERNOU SOUČÁSTÍ DOKUMENTACE.
- VE VŠECH FÁZÍCH BUDOU DODRŽENY KONSTRUKČNÍ DETAILY A PŘEDPISANÉ TECHNOLOGICKÉ POSTUPY
- VŠECH VYBRANÝCH VÝROBCŮ A MATERIÁLŮ !!!
- NOVÉ HALOVÝ V ROZSAHU 100% STĚNY, PODHLEDY)
- VYSOKÁ ÚČINNOST NA ÚSPORU VNITŘ ENERGIE
PO ZASTŘENÍ ZÁKLADOVÝCH PRAŽÍ, NOVÁ BET.
HALOBNÍKA V ROZSAHU 95 m2 PŘ, VÝZTUŽE
GARÁŽ B/150 mm

DŮLEŽITÉ :
PŘESNÉ ZNĚRAZNĚNÍ ZMĚŘENÍ NEBYLO DOSAŽITELNÉ ODSTOUPENÍ, JEDNOTLIVÉ PRVKY NEDAVITCH A NEMOHOUTCH KONSTRUKCI NEBYLY SPECIFIKOVÁNY.

HALA I

ING. ARCH. LUBOŠ JÍRA
A.D. STUDIO
PRODEKTNÍ KANCELÁŘ, U VRŠOV 3, PRAHA 4
mobil 602 211 791
e-mail jira@atelier.cz

stp:	ING. ARCH. LUBOŠ JÍRA
zodpovědný projektant:	ING. ARCH. LUBOŠ JÍRA
kreslil:	ING. ARCH. DUNKOVÁ ING. ARCH. VAŠÁK
kontrolu:	ING. ARCH. LUBOŠ JÍRA
investor:	SLÁDEK GROUP A.S. JANA NOHY 1441 256 01, BENEŠOV
zakázka:	STAVEBNÍ ÚPRAVY PRO ÚSPORU ENERGIE V BUDOVÁCH SPOL. SLÁDEK GROUP, a.s.
místo stavby:	JANA NOHY 1441 256 01, BENEŠOV PARC.Č. : 2353/6, 2349/4 K.Ú. BENEŠOV U PRAHY (602191)
profese:	ARCHITEKTONICKO-STAVEBNÍ
stupeň:	DPS
název výkresu:	HALA I NÁVRH POHLED JV, SZ
měřítko:	1:50
č. výkresu:	D.1.1.B.11
datum:	PROSINEC 2019
poré:	

HALA I - ŘEZ D-D' - NÁVRH, M 1:100

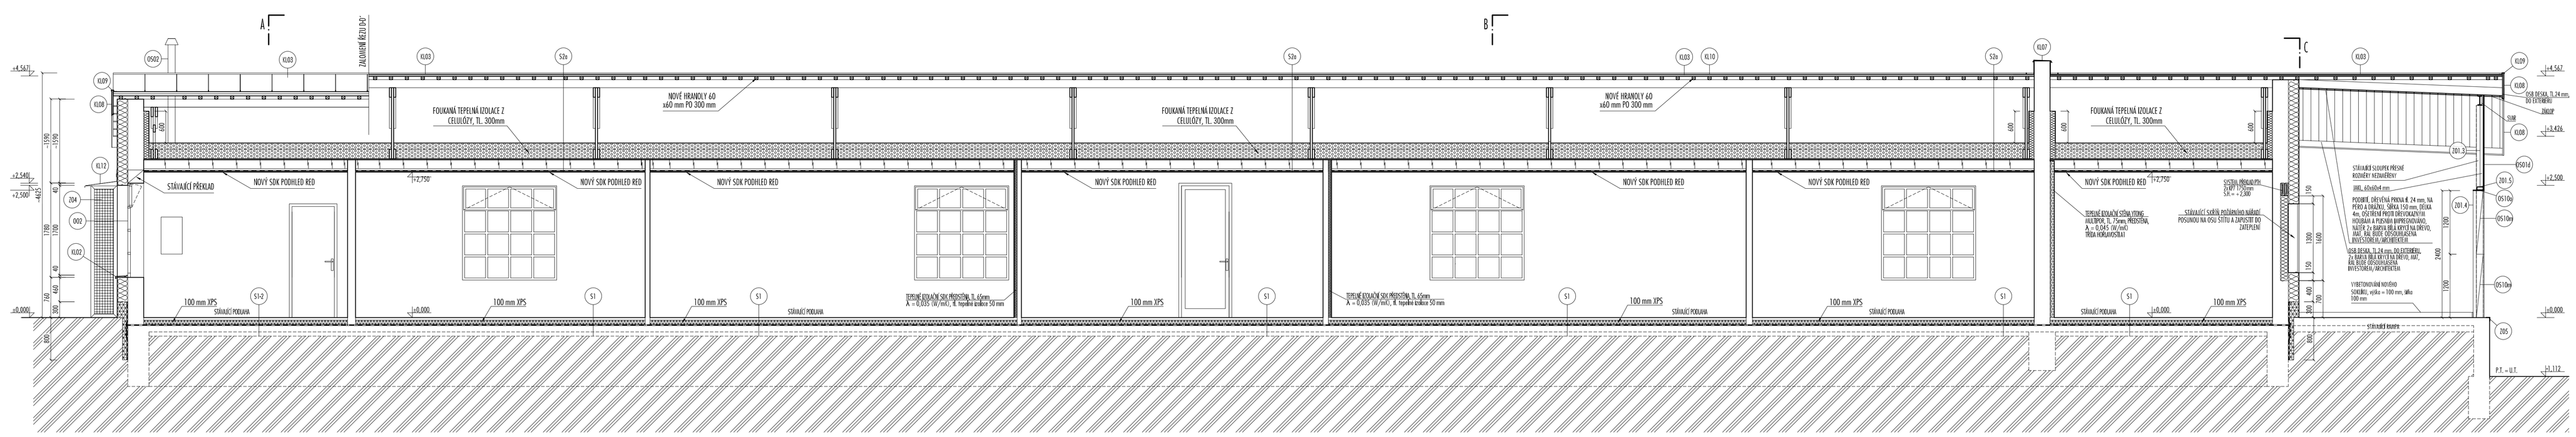

LEGENDA MATERIÁLŮ
- SÁLAVÝ ZDIVO
- VNĚJŠÍ VYBAVENÍ
- TEP. IZOLACE MINERÁLNÍ VLNA λ = 0,035 (W/mK)
- PODKROVÍNÁ DEL. PTN. Ø NA OBVÝZNOU HMOTU
- TEP. IZOLACE EPS λ = 0,037 (W/mK)
- TEP. IZOLACE EPS λ = 0,035 (W/mK)
- VTONG HALOPOR – 0,045 (W/mK) Ø. 75 mm
- SÁLAVÁ ZEMINA
- VYSOKOU TEPELNÁ IZOLACE Z CELULÓZY λ = 0,037 (W/mK)
- BETON
- HYDROIZOLACE
- OBRÝSKY PROFILY REZU STĚN ŽIVANÉ ATD ...
- OCELOVÝ PROFIL
- PROSVLEDNÉ SÍŘKOVÝ, NOVÉ KCE
- PŮVODNÍ TEŘEN = P.T.
- UPRAVENÝ TERÉN = P.T.
- TERÉN BUĎ SÁLAVÉ BOHOUŠKOVÁCE - NEODSPORNÉ SE SAUSTROMEM
- SÁLAVÉ PŘEPOJKA PLYNU

POZNÁMKA :
- STAVAJÍCÍ SŘÍŠEČ KRYTINA BUDE ODSTRAŇOVÁNA BEZ PŘÍSLUŠENSTVÍ NUTNÉ K ZACHOVÁNÍ
- SEK KONSTRUKCE BUDOU ŘEŠENÉ UCELENĚ.
SYSTÉMOVÝM ŘEŠENÍM JEDNOHO VÝROBCE
- PŮVODNÍ A NAVRHOVÉ OKNA A DVEŘE BUDE ZACHYCENO.
DETAIL BUDE ŘEŠEN DLE DISPONOVÝCH VÝROBCŮ OKEN, DVEŘÍ.
- ZACHYCENÍ SYSTÉMEM ETICS BUDE ŘEŠEN CETRIFIKOVANÝM SYSTÉMEM OD JEDNOHO VÝROBCE, SOUČÁSTÍ BUDOU PARAPETNÍ PŘÍPOJOVACÍ PROFILY, PROFILY NAKRAJŮ, ZAJIŠŤOVACÍ LIŠTY, ROHOVÉ LIŠTY. VEŠKERÉ VNĚJŠÍ PRVKY BUDOU DAVŘENY HLINÍKOVÝM ROHOVÝM PROFILY.
- DOKUMENTACE JE PLATNÁ JAKO CELEK. ROZVRŽ ČÁST JE NEBERNOU SOUČÁSTÍ DOKUMENTACE.
- VE VŠECH FÁZÍCH BUDOU DODRŽENY KONSTRUKČNÍ DETAILY A PŘEDPISANÉ TECHNOLOGICKÉ POSTUPY
- VŠECH VYBRANÝCH VÝROBCŮ A MATERIÁLŮ !!!
- NOVÉ HALOVÝ V ROZSAHU 100% STĚNY, PODHLEDY)
- VYSOKÁ ÚČINNOST NA ÚSPORU VNITŘ ENERGIE
PO ZASTŘENÍ ZÁKLADOVÝCH PRAŽÍ, NOVÁ BET.
HALOBNÍKA V ROZSAHU 95 m2 PŘ, VÝZTUŽE
GARÁŽ B/150 mm

DŮLEŽITÉ :
PŘESNÉ ZNĚRAZNĚNÍ ZMĚŘENÍ NEBYLO DOSAŽITELNÉ ODSTOUPENÍ, JEDNOTLIVÉ PRVKY NEDAVITCH A NEMOHOUTCH KONSTRUKCI NEBYLY SPECIFIKOVÁNY.

HALA I

ING. ARCH. LUBOŠ JÍRA
A.D. STUDIO
PRODEKTNÍ KANCELÁŘ, U VRŠOV 3, PRAHA 4
mobil 602 211 791
e-mail jira@atelier.cz

stp:	ING. ARCH. LUBOŠ JÍRA
zodpovědný projektant:	ING. ARCH. LUBOŠ JÍRA
kreslil:	ING. ARCH. DUNKOVÁ ING. ARCH. VAŠÁK
kontrolu:	ING. ARCH. LUBOŠ JÍRA
investor:	SLÁDEK GROUP A.S. JANA NOHY 1441 256 01, BENEŠOV
zakázka:	STAVEBNÍ ÚPRAVY PRO ÚSPORU ENERGIE V BUDOVÁCH SPOL. SLÁDEK GROUP, a.s.
místo stavby:	JANA NOHY 1441 256 01, BENEŠOV PARC.Č. : 2353/6, 2349/4 K.Ú. BENEŠOV U PRAHY (602191)
profese:	ARCHITEKTONICKO-STAVEBNÍ
stupeň:	DPS
název výkresu:	HALA I NÁVRH ŘEZ D-D'
měřítko:	1:50
č. výkresu:	D.1.1.B.10
datum:	PROSINEC 2019
poré:	