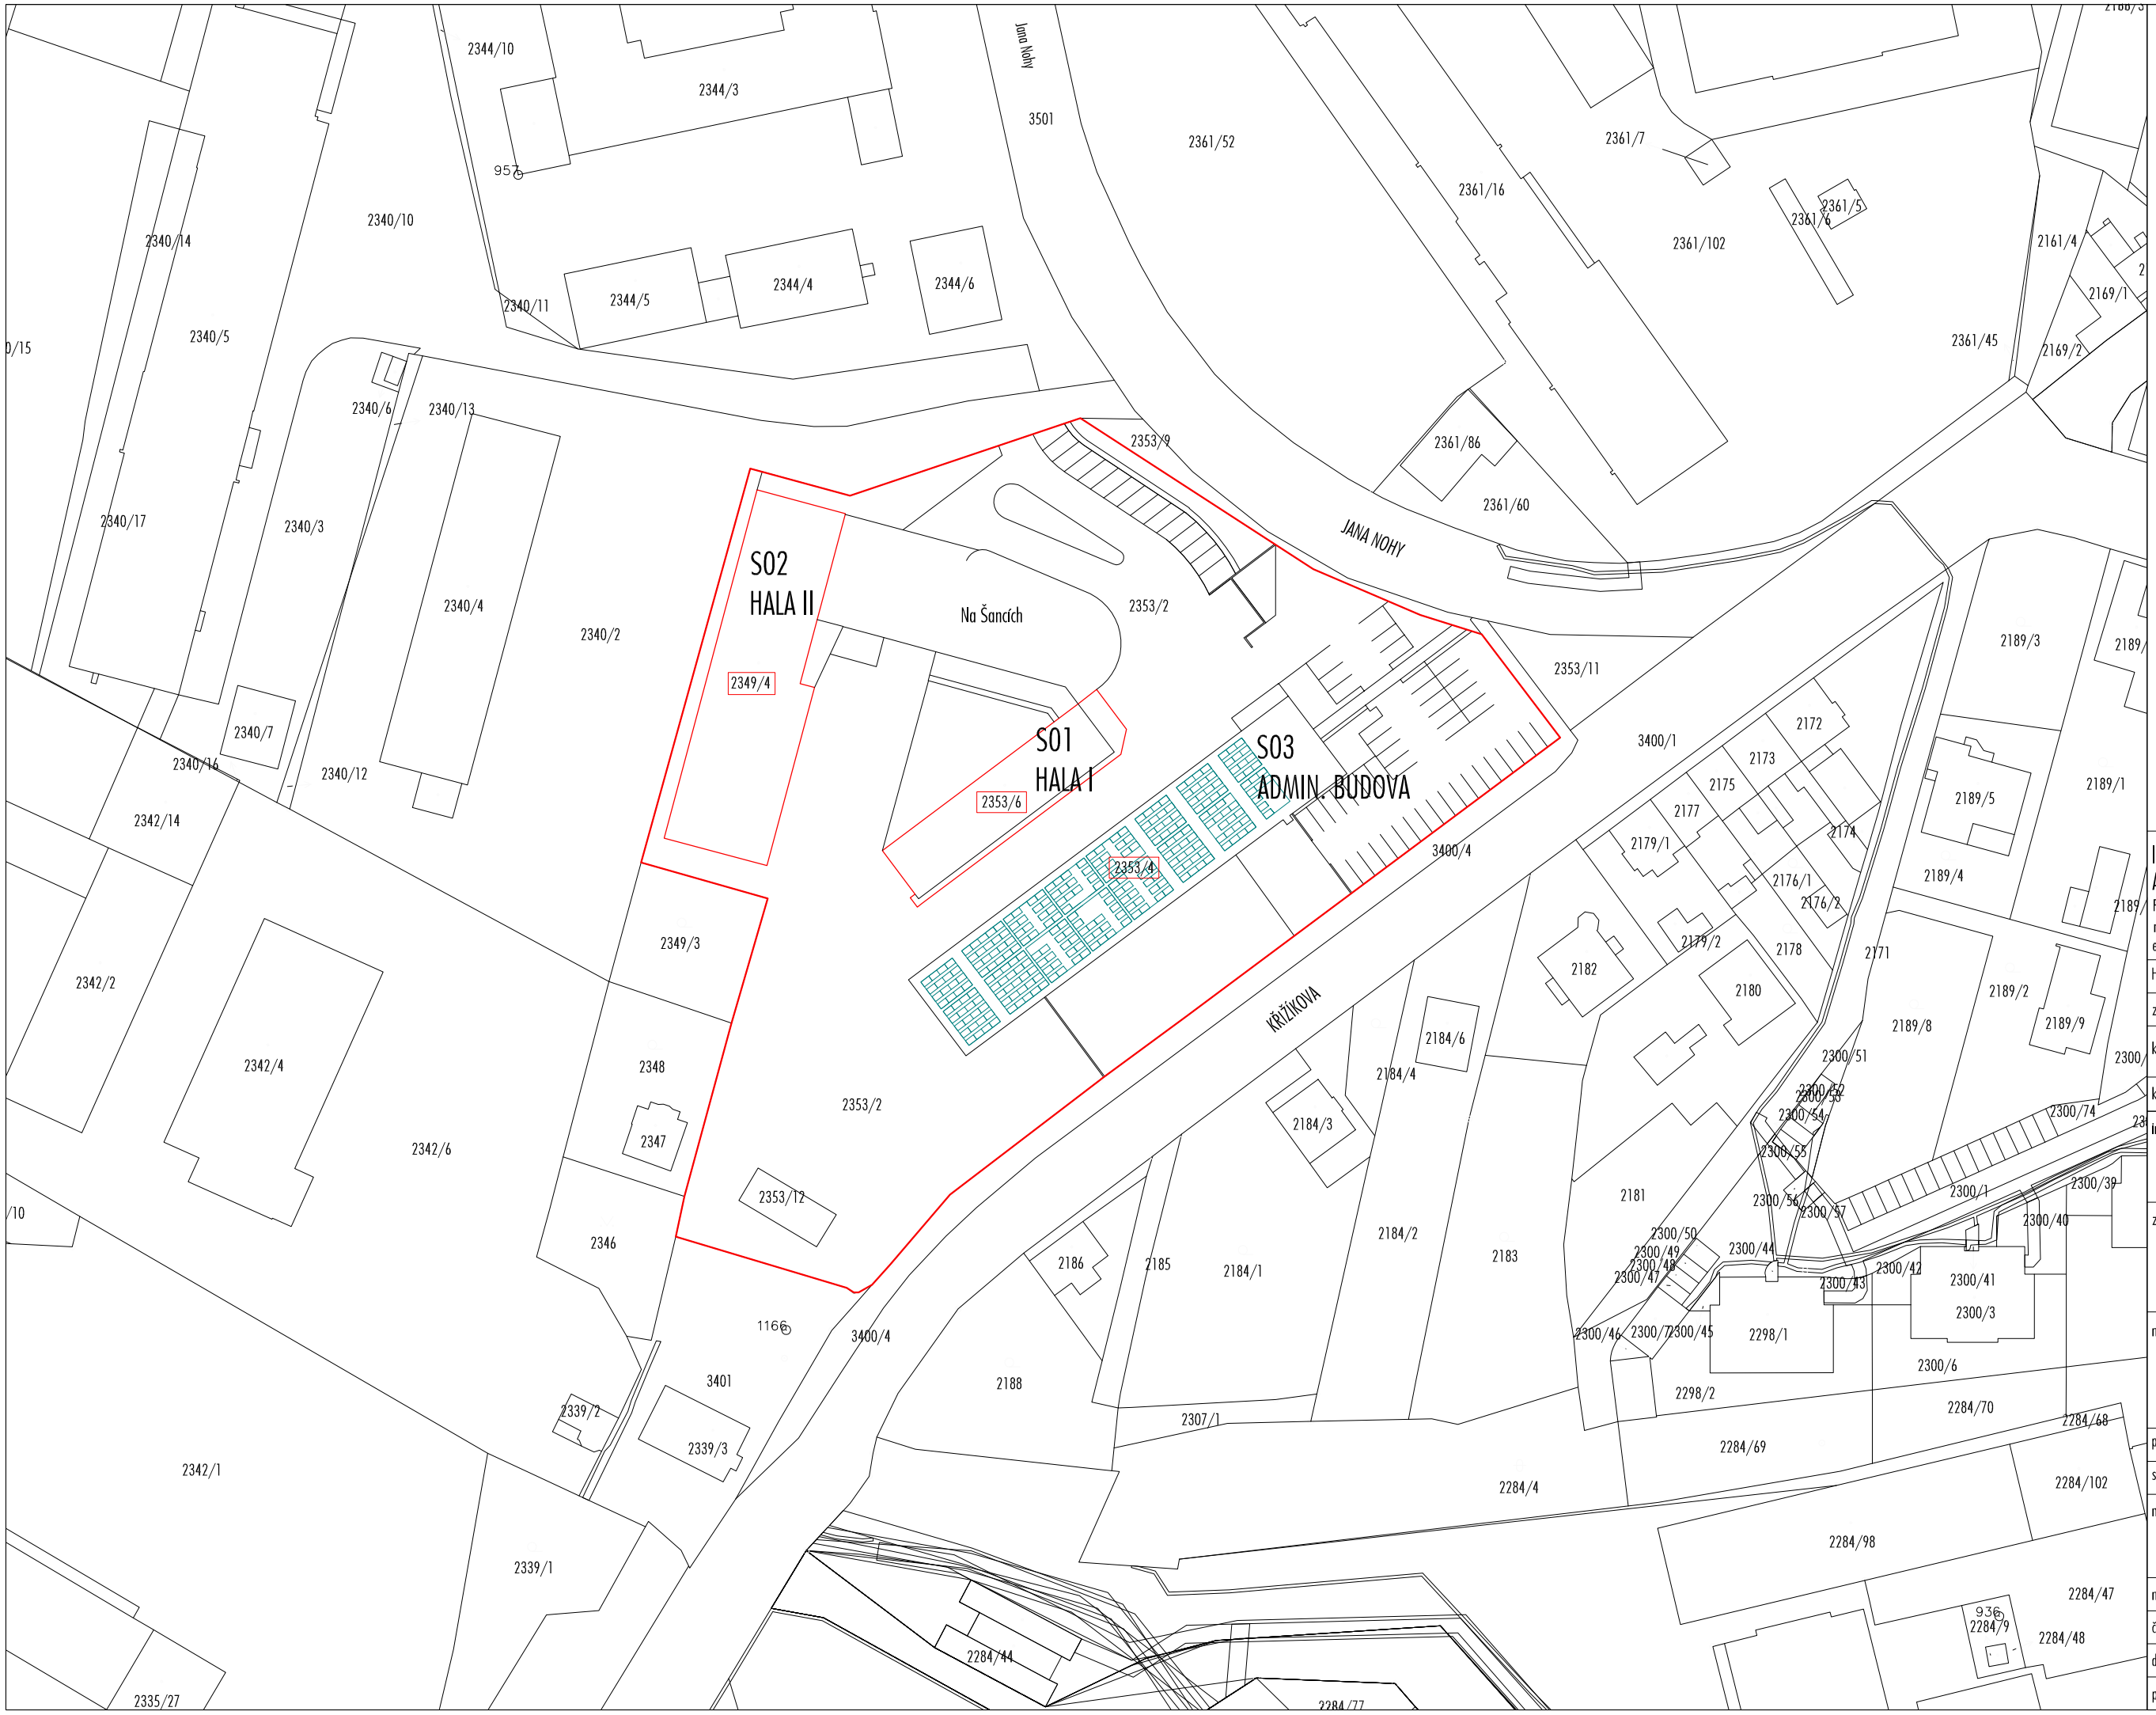

LEGENDA:

- ŘEŠENÉ ÚZEMÍ
- ŘEŠENÉ OBJEKTY
- 1718/1 PARCELNÍ ČÍSLO
- HRANICE PARCEL
- 2353/6 PARCELNÍ ČÍSLO ŘEŠENÝCH OBJEKTŮ
- S01 ..... HALA I
- S02 ..... HALA II
- S03 ..... ADMINISTRATIVNÍ BUDOVA
- FOTOVOLTAICKÉ PANELY

S

ING. ARCH. LUBOŠ JÍRA
A.D. STUDIO
PROJEKČNÍ KANCELÁŘ, U KŘÍŽKU 3, PRAHA 4
mobil: 602 211 791
e-mail: jira@adstudio.cz

HIP:	ING. ARCH. LUBOŠ JÍRA
zodpovědný projektant:	ING. ARCH. LUBOŠ JÍRA
kreslili:	ING. ARCH. DUNIČKOVÁ ING. ARCH. VAŠÁK
kontrola:	ING. ARCH. LUBOŠ JÍRA
investor:	SLÁDEK GROUP A.S. JANA NOHY 1441 256 01, BENEŠOV
zakázka:	STAVEBNÍ ÚPRAVY PRO ÚSPORU ENERGIE V BUDOVÁCH SPOL. SLÁDEK GROUP, a.s.
místo stavby:	JANA NOHY 1441 256 01, BENEŠOV PARC.Č. : 2353/6, 2353/4,2349/4 K.Ú. BENEŠOV U PRAHY [602191]
profese:	ARCHITEKTONICKO- STAVEBNÍ
stupeň:	DPS
název výkresu:	KATASTRÁLNÍ SITUAČNÍ VÝKRES
měřítko:	1:1000
č. výkresu:	C.2
datum:	PROSINEC 2019
poré:	