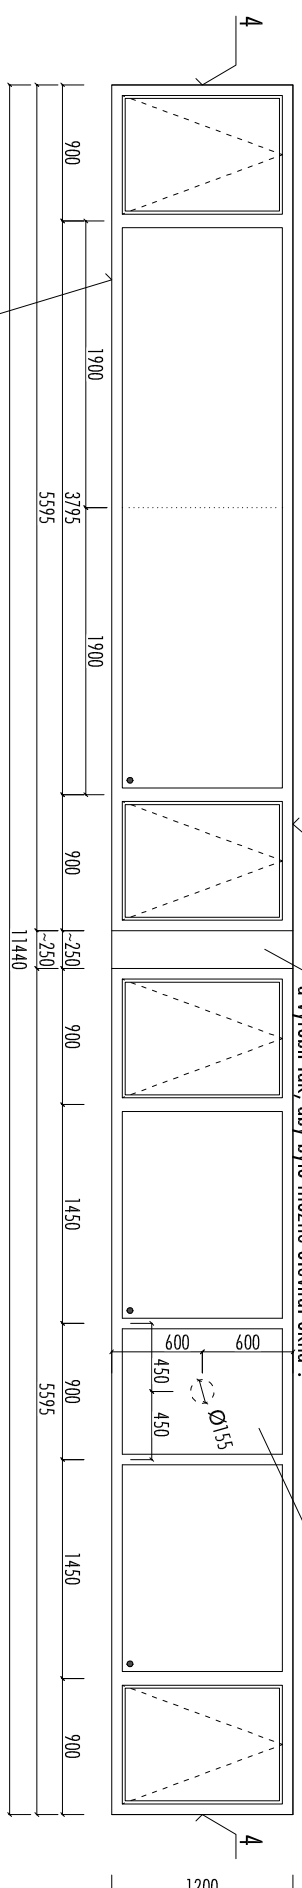
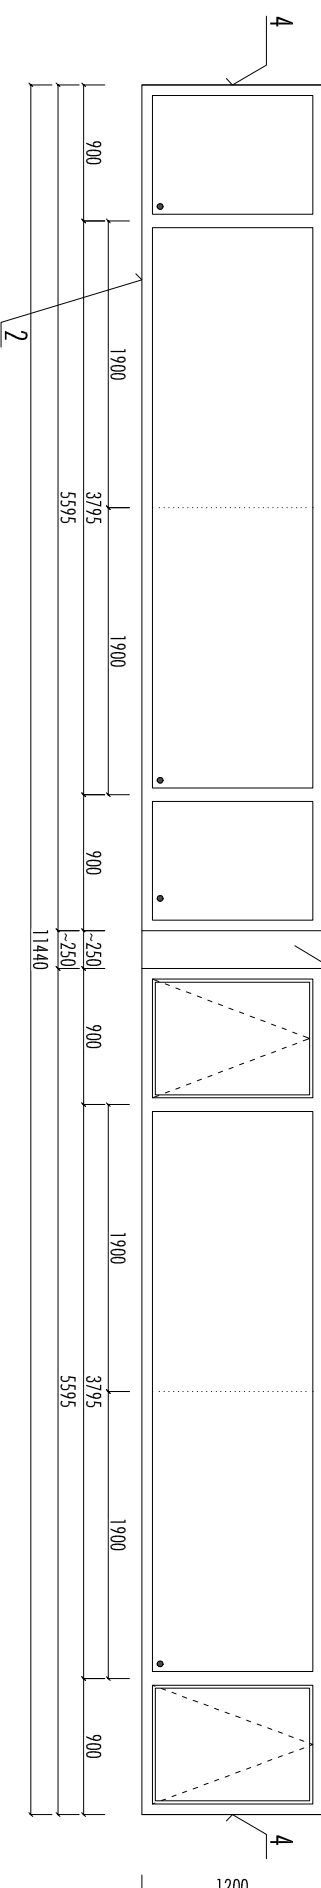


HALA II

TABULKY OKEN - KOMPLETNÍ DODÁVKA OKEN VČETNĚ VENKOVNÍCH PARAPETŮ

| OZNAČENÍ | SCHEMA VYROBAZENÍ (V POHLEDU Z VENKU) | POPIS, ROZMĚRY (Š/V) | MATERIÁL, POVRCHOVÁ ÚPRAVA | KOVÁNÍ | UMÍSTĚNÍ | AMOŽSTVÍ | POZNÁMKA |
|----------|--|---|--|---|-------------|---|----------|
| 007 |  | <p>TEPELNĚ IZOLOVANÉ OKNO - sestava</p> <p>- rozměry : vřš = 11440 x 1200 mm</p> <p>- okenní prvek z plast. systém. profilů s přerušeným tep. mostem</p> <p>- složeno ze sklopných a fixních částí (jedno pole s fixní systémovou izolační výplní s prostupem pro VZT)</p> <p>- dělení dle schématu</p> | <p>materiál : plast</p> <p>barva : tmavě šedá, RAL bude vybrána architektem/investorem, RAL např. : 7024</p> <p>- sklo : izolační trojsklo čtře</p> <p>- fixní systémová izolační výplň s prostupem pro VZT</p> <p>$U_w \max = 1,0 \text{ W/m}^2\text{K}$ (celkem sklo + rám)</p> | <p>- bez povrchového kování</p> <p>- manuální pákové otevírání okna, včetně uzamykání, kompletní dodávka,</p> <p>- barva : tmavě šedá, RAL bude vybrána architektem/investorem, RAL např. : 7024 (DITTO BARVA OKEN)</p> <p>závěsy : dle vybraného systémového profilu</p> <p>- dodavatel předloží vzorky investorovi k odsouhlasení !</p> | <p>1 ks</p> | <p>- před výrobou nutno zaměřit a předložit dílenskou dodavatelskou dokumentaci ke schválení</p> <p>- dodvateř předloží vzorky investorovi k odsouhlasení !</p> <p>- trojsklo / dvojsklo bude odsouhlaseno architektem/investorem na základě nabídky dodavatele</p> <p>- min $U_w \max = 1,0 \text{ W/m}^2\text{K}$ (včetně rámu)</p> <p>- včetně dodání, montáže, připojovacích plechů, pomocných profilů, izolačního materiálu, těsnících pássek a utěsnění spár</p> | |
| 008 |  | <p>TEPELNĚ IZOLOVANÉ OKNO - sestava</p> <p>- rozměry : vřš = 11440 x 1200 mm</p> <p>- okenní prvek z plast. systém. profilů s přerušeným tep. mostem</p> <p>- složeno ze sklopných a fixních částí</p> <p>- dělení dle schématu</p> | <p>materiál : plast</p> <p>barva : tmavě šedá, RAL bude vybrána architektem/investorem, RAL např. : 7024</p> <p>- sklo : izolační trojsklo čtře</p> <p>$U_w \max = 1,0 \text{ W/m}^2\text{K}$ (celkem sklo + rám)</p> | <p>- bez povrchového kování</p> <p>- manuální pákové otevírání okna, včetně uzamykání, kompletní dodávka,</p> <p>- barva : tmavě šedá, RAL bude vybrána architektem/investorem, RAL např. : 7024 (DITTO BARVA OKEN)</p> <p>závěsy : dle vybraného systémového profilu</p> <p>- dodavatel předloží vzorky investorovi k odsouhlasení !</p> | <p>1 ks</p> | <p>- před výrobou nutno zaměřit a předložit dílenskou dodavatelskou dokumentaci ke schválení</p> <p>- dodvateř předloží vzorky investorovi k odsouhlasení !</p> <p>- trojsklo / dvojsklo bude odsouhlaseno architektem/investorem na základě nabídky dodavatele</p> <p>- min $U_w \max = 1,0 \text{ W/m}^2\text{K}$ (včetně rámu)</p> <p>- včetně dodání, montáže, připojovacích plechů, pomocných profilů, izolačního materiálu, těsnících pássek a utěsnění spár</p> | |

POZNÁMKA: DODAVATEL ZAMĚŘÍ PŘED VÝROBOU VŠECHNY ROZMĚRY A VÝROBEK VYPOBÍ DLE SKUTEČNOSTI.