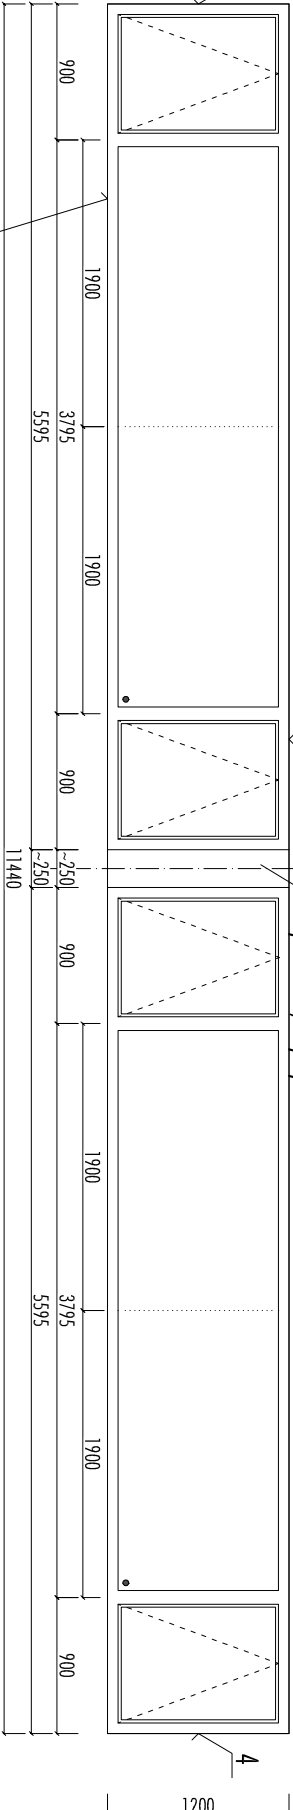


TABULKY OKEN - KOMPLETNÍ DODÁVKA OKEN VČETNĚ VENKOVNÍCH PARAPETŮ

OZNAČENÍ	SCHEMA VYOBRAZENÍ (V POHLEDU Z VENKU)	POPIS, ROZMĚRY (Š/V)	MATERIÁL, POVRCHOVÁ ÚPRAVA	KOVÁNÍ	UMÍSTĚNÍ	MNOŽSTVÍ	POZNÁMKA
009		<p>TEPELNĚ IZOLOVANÉ OKNO - sestava</p> <ul style="list-style-type: none">- rozměry : vxš = 11440 x 1200 mm- okenní prvek z plast. systém. profilů s přerušeným tep. mostem- složeno ze sklopných a fixních částí- dělení dle schématu <p>- Vnitřní parapet/ostění/nadpraží bude lemováno ocelovým/hliníkovým prvkem - hloubka lemování dle umístění okna na fasádě - PLOŽKA č.12 viz příloha</p> <p>- Venkovní parapet/ostění/nadpraží viz ostatní výrobky OS10</p>	<p>materiál : plast</p> <p>barva : tmavě šedá, RAL bude vybrána architektem/investorem, RAL např. : 7024</p> <p>sklo : izolační trojsklo číře</p> <p>U_w max = 1,0 W/m²K (celkem sklo + rám)</p> <p>Položky č. 2, 3 a 4 - vnější lemování ostění a nadpraží okna - viz příloha a OS10</p>	<ul style="list-style-type: none">- bez povrchového kování- manuální pákové otevírací okna, včetně uzamykání, kompletní dodávka,- barva : tmavě šedá, RAL bude vybrána architektem/investorem, RAL např. : 7024 (DITTO BARVA OKEN) <p>závěsy : dle vybraného systémového profilu</p> <p>- dodavatel předloží vzorky investorovi k odsouhlasení !</p>		1 ks	<ul style="list-style-type: none">- před výrobou nutno zaměřit a předložit dílenskou dodavatelskou dokumentaci ke schválení- dodavatel předloží vzorky investorovi k odsouhlasení !- trojsklo/dvojsklo bude odsouhlaseno architektem/investorem na základě nabídky dodavatele- min U_w max = 1,0 W/m²K (včetně rámu)- včetně dodání, montáže, připojovacích plechů, pomocných profilů, izolačního materiálu, těsnících pássek a ušnění spár
	pohled z exteriéru						

POZNÁMKA: DODAVATEL ZAMĚŘÍ PŘED VÝROBOU VŠECHNY ROZMĚRY A VÝROBEK VYROBÍ DLE SKUTEČNOSTI.