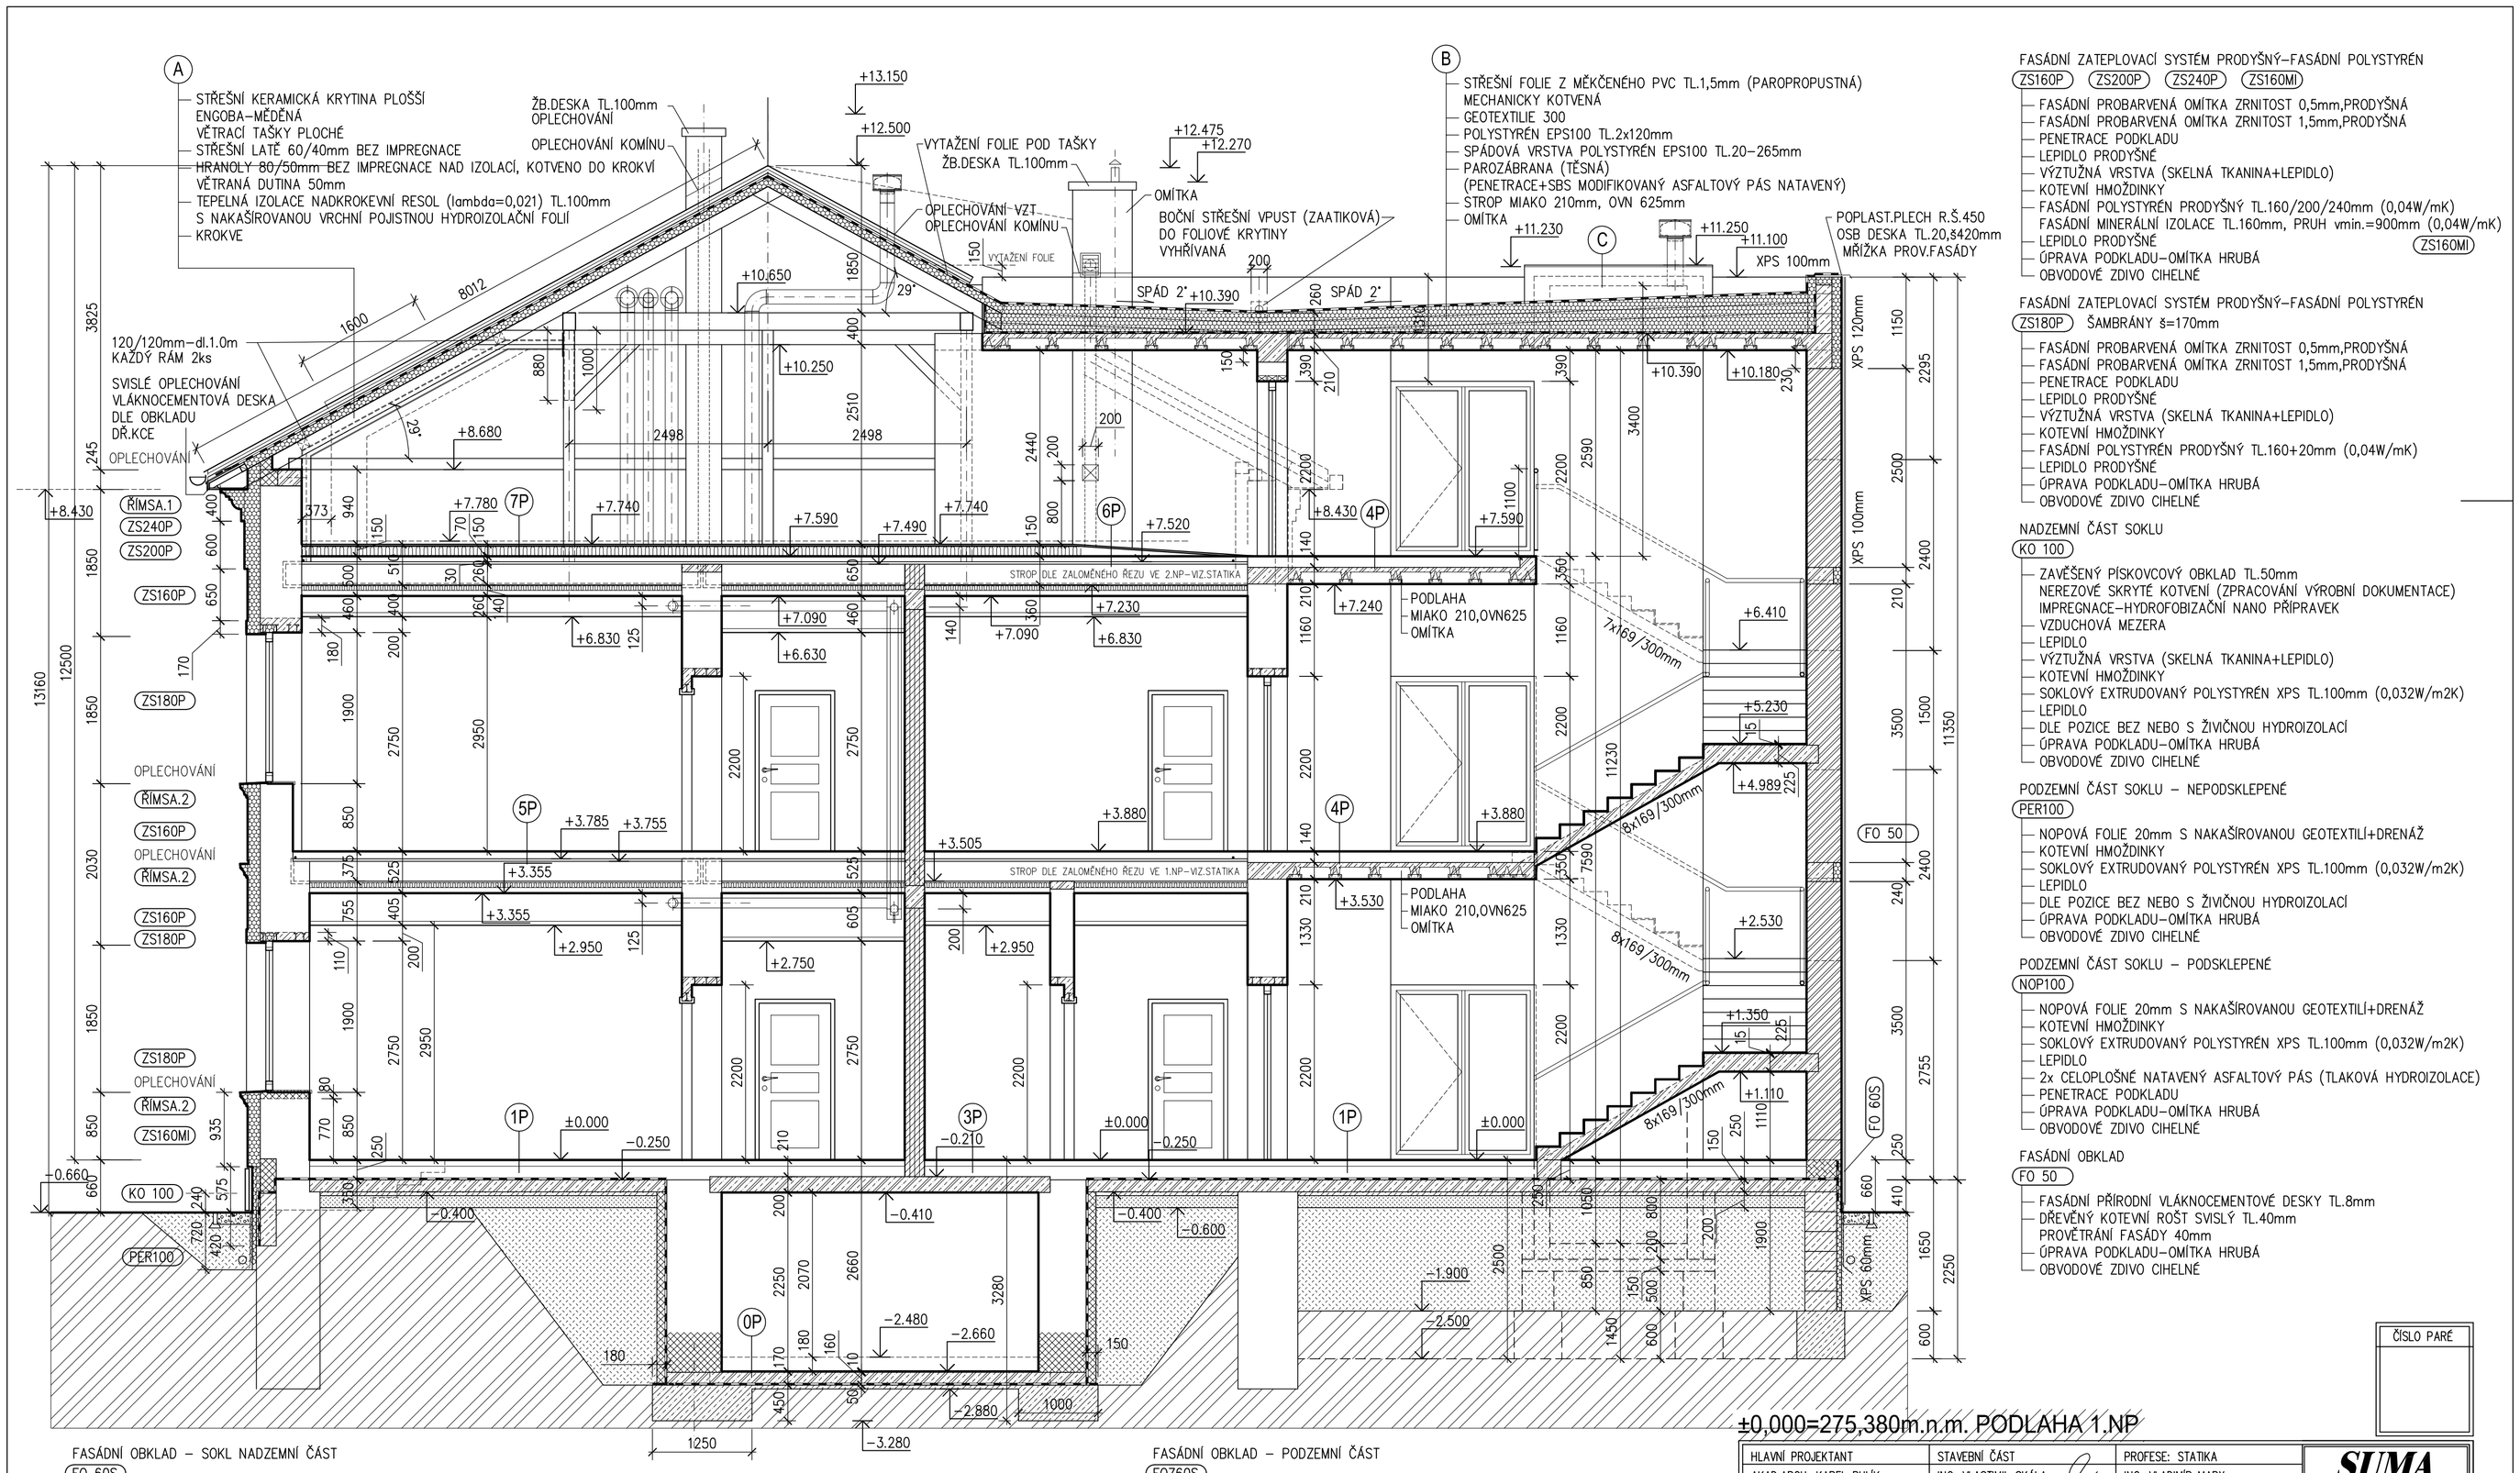

FASÁDNÍ ZATEPLOVACÍ SYSTÉM PRODYŠNÝ–FASÁDNÍ POLYSTYRÉN

ZS160P ZS200P ZS240P ZS160MI

- FASÁDNÍ PROBARVENÁ OMÍTKA ZRNITOST 0,5mm,PRODYŠNÁ
- FASÁDNÍ PROBARVENÁ OMÍTKA ZRNITOST 1,5mm,PRODYŠNÁ
- PENETRACE PODKLADU
- LEPIDLO PRODYŠNÉ
- VÝZTUŽNÁ VRSTVA (SKELNÁ TKANINA+LEPIDLO)
- KOTEVNÍ HMOŽDINKY
- FASÁDNÍ POLYSTYRÉN PRODYŠNÝ TL.160/200/240mm (0,04W/mK)
- FASÁDNÍ MINERÁLNÍ IZOLACE TL.160mm, PRŮH vmin.=900mm (0,04W/mK) ZS160MI
- LEPIDLO PRODYŠNÉ
- ÚPRAVA PODKLADU–OMÍTKA HRUBÁ
- OBVODOVÉ ZDIVO CIHELNÉ

FASÁDNÍ ZATEPLOVACÍ SYSTÉM PRODYŠNÝ–FASÁDNÍ POLYSTYRÉN

ZS180P ŠAMBRÁNY š=170mm

- FASÁDNÍ PROBARVENÁ OMÍTKA ZRNITOST 0,5mm,PRODYŠNÁ
- FASÁDNÍ PROBARVENÁ OMÍTKA ZRNITOST 1,5mm,PRODYŠNÁ
- PENETRACE PODKLADU
- LEPIDLO PRODYŠNÉ
- VÝZTUŽNÁ VRSTVA (SKELNÁ TKANINA+LEPIDLO)
- KOTEVNÍ HMOŽDINKY
- FASÁDNÍ POLYSTYRÉN PRODYŠNÝ TL.160+20mm (0,04W/mK)
- LEPIDLO PRODYŠNÉ
- ÚPRAVA PODKLADU–OMÍTKA HRUBÁ
- OBVODOVÉ ZDIVO CIHELNÉ

NADZEMNÍ ČÁST SOKLU

KO 100

- ZAVĚŠENÝ PÍSKOVCOVÝ OBKLAD TL.50mm NEREZOVÉ SKRYTÉ KOTVENÍ (ZPRACOVÁNÍ VÝROBNÍ DOKUMENTACE) IMPREGNACE–HYDROFOBIZAČNÍ NANO PŘÍPRAVEK
- VZDUCHOVÁ MEZERA
- LEPIDLO
- VÝZTUŽNÁ VRSTVA (SKELNÁ TKANINA+LEPIDLO)
- KOTEVNÍ HMOŽDINKY
- SOKLOVÝ EXTRUDOVANÝ POLYSTYRÉN XPS TL.100mm (0,032W/m2K)
- LEPIDLO
- DLE POZICE BEZ NEBO S ŽIVIČNOU HYDROIZOLACÍ
- ÚPRAVA PODKLADU–OMÍTKA HRUBÁ
- OBVODOVÉ ZDIVO CIHELNÉ

PODZEMNÍ ČÁST SOKLU – NEPODSKLEPENÉ

PER100

- NOPOVÁ FOLIE 20mm S NAKAŠÍROVANOU GEOTEXTILÍ+DRENÁŽ
- KOTEVNÍ HMOŽDINKY
- SOKLOVÝ EXTRUDOVANÝ POLYSTYRÉN XPS TL.100mm (0,032W/m2K)
- LEPIDLO
- DLE POZICE BEZ NEBO S ŽIVIČNOU HYDROIZOLACÍ
- ÚPRAVA PODKLADU–OMÍTKA HRUBÁ
- OBVODOVÉ ZDIVO CIHELNÉ

PODZEMNÍ ČÁST SOKLU – PODSKLEPENÉ

NOP100

- NOPOVÁ FOLIE 20mm S NAKAŠÍROVANOU GEOTEXTILÍ+DRENÁŽ
- KOTEVNÍ HMOŽDINKY
- SOKLOVÝ EXTRUDOVANÝ POLYSTYRÉN XPS TL.100mm (0,032W/m2K)
- LEPIDLO
- 2x CELOPLOŠNĚ NATAVENÝ ASFALTOVÝ PÁS (TLAKOVÁ HYDROIZOLACE)
- PENETRACE PODKLADU
- ÚPRAVA PODKLADU–OMÍTKA HRUBÁ
- OBVODOVÉ ZDIVO CIHELNÉ

FASÁDNÍ OBKLAD

FO 50

- FASÁDNÍ PŘÍRODNÍ VLÁKNOCEMENTOVÉ DESKY TL.8mm
- DŘEVĚNÝ KOTEVNÍ ROŠT SVISLÝ TL.40mm PROVĚTRÁNÍ FASÁDY 40mm
- ÚPRAVA PODKLADU–OMÍTKA HRUBÁ
- OBVODOVÉ ZDIVO CIHELNÉ

FASÁDNÍ OBKLAD – SOKL NADZEMNÍ ČÁST

FO 60S

- FASÁDNÍ PŘÍRODNÍ VLÁKNOCEMENTOVÉ DESKY TL.8mm 20–100mm NAD UT
- DŘEVĚNÝ KOTEVNÍ ROŠT SVISLÝ TL.40mm PROVĚTRÁNÍ FASÁDY 40mm
- KOTEVNÍ HMOŽDINKY
- SOKLOVÝ EXTRUDOVANÝ POLYSTYRÉN XPS TL.60mm (0,032W/m2K)
- LEPIDLO
- DLE POZICE BEZ NEBO S ŽIVIČNOU HYDROIZOLACÍ
- ÚPRAVA PODKLADU–OMÍTKA HRUBÁ
- OBVODOVÉ ZDIVO CIHELNÉ

RÍMSA.1 FASÁDNÍ POLYSTYRÉNOVÁ PODSTŘEŠNÍ ŘÍMSA S TVRDÝM POVRCHEM PRŮBĚŽNÁ, VÝBĚR TVARU PŘI REALIZACI

RÍMSA.2 FASÁDNÍ POLYSTYRÉNOVÁ ŘÍMSA NA FASÁDĚ S TVRDÝM POVRCHEM V 1NP POD PARAPETY, OSTATNÍ PRŮBĚŽNÉ VÝBĚR TVARU PŘI REALIZACI

BOSÁŽ FASÁDNÍ POLYSTYRÉNOVÁ BOSÁŽ ŠÍŘKA 750mm, TL.30mm, ZAOBLENÁ VÝBĚR TVARU PŘI REALIZACI

FASÁDNÍ OBKLAD – PODZEMNÍ ČÁST

FOZ60S

- NOPOVÁ FOLIE 20mm S NAKAŠÍROVANOU GEOTEXTILÍ+DRENÁŽ (ZATAŽENO POD DESKY)
- KOTEVNÍ HMOŽDINKY
- SOKLOVÝ EXTRUDOVANÝ POLYSTYRÉN XPS TL.60mm (0,032W/m2K)
- LEPIDLO
- ZTRACENÉ BEDNĚNÍ

ZATEPLENÍ OBJEKTU Z TEPELNĚ IZOLAČNÍHO SYSTÉMU ETICS, FASÁDNÍ POL.160mm,TYPOVÉ DETAILY
ZATEPLENÍ OSTĚNÍ OKEN A DVEŘÍ V TL.20–30mm RESOL (0,021W/mK), PŘESAH PŘES RÁM

ČÍSLO PARÉ

HLAVNÍ PROJEKTANT	STAVEBNÍ ČÁST	PROFESE: STATIKA	SUMA projekt VOLNÉ SDRUŽENÍ PROJEKTANTŮ JIČÍN 870, HRADEC KRÁLOVÉ, TEL./FAX: 495409925
AKAD.ARCH. KAREL RULÍK	ING. VLASTIMIL SKÁLA	ING. VLADIMÍR MARX	
ING. VLASTIMIL SKÁLA			
REVITALIZACE OBJEKTU BÝVALÉ FARY čp.1 - STARÝ BYDŽOV PŘÍSTAVBA A STAVEBNÍ ÚPRAVY			FORMÁT 4 x A4
OBJEDNATEL: OBEC STARÝ BYDŽOV, čp.13, STARÝ BYDŽOV, 503 57			DATUM 11. 2020
STUPEŇ PD. DPS	výkres: ŘEZ B-B - NOVÝ STAV	číslo: D.1.1	MĚŘÍTKO 1 : 50
		profese: AR	čís.výkr. 12