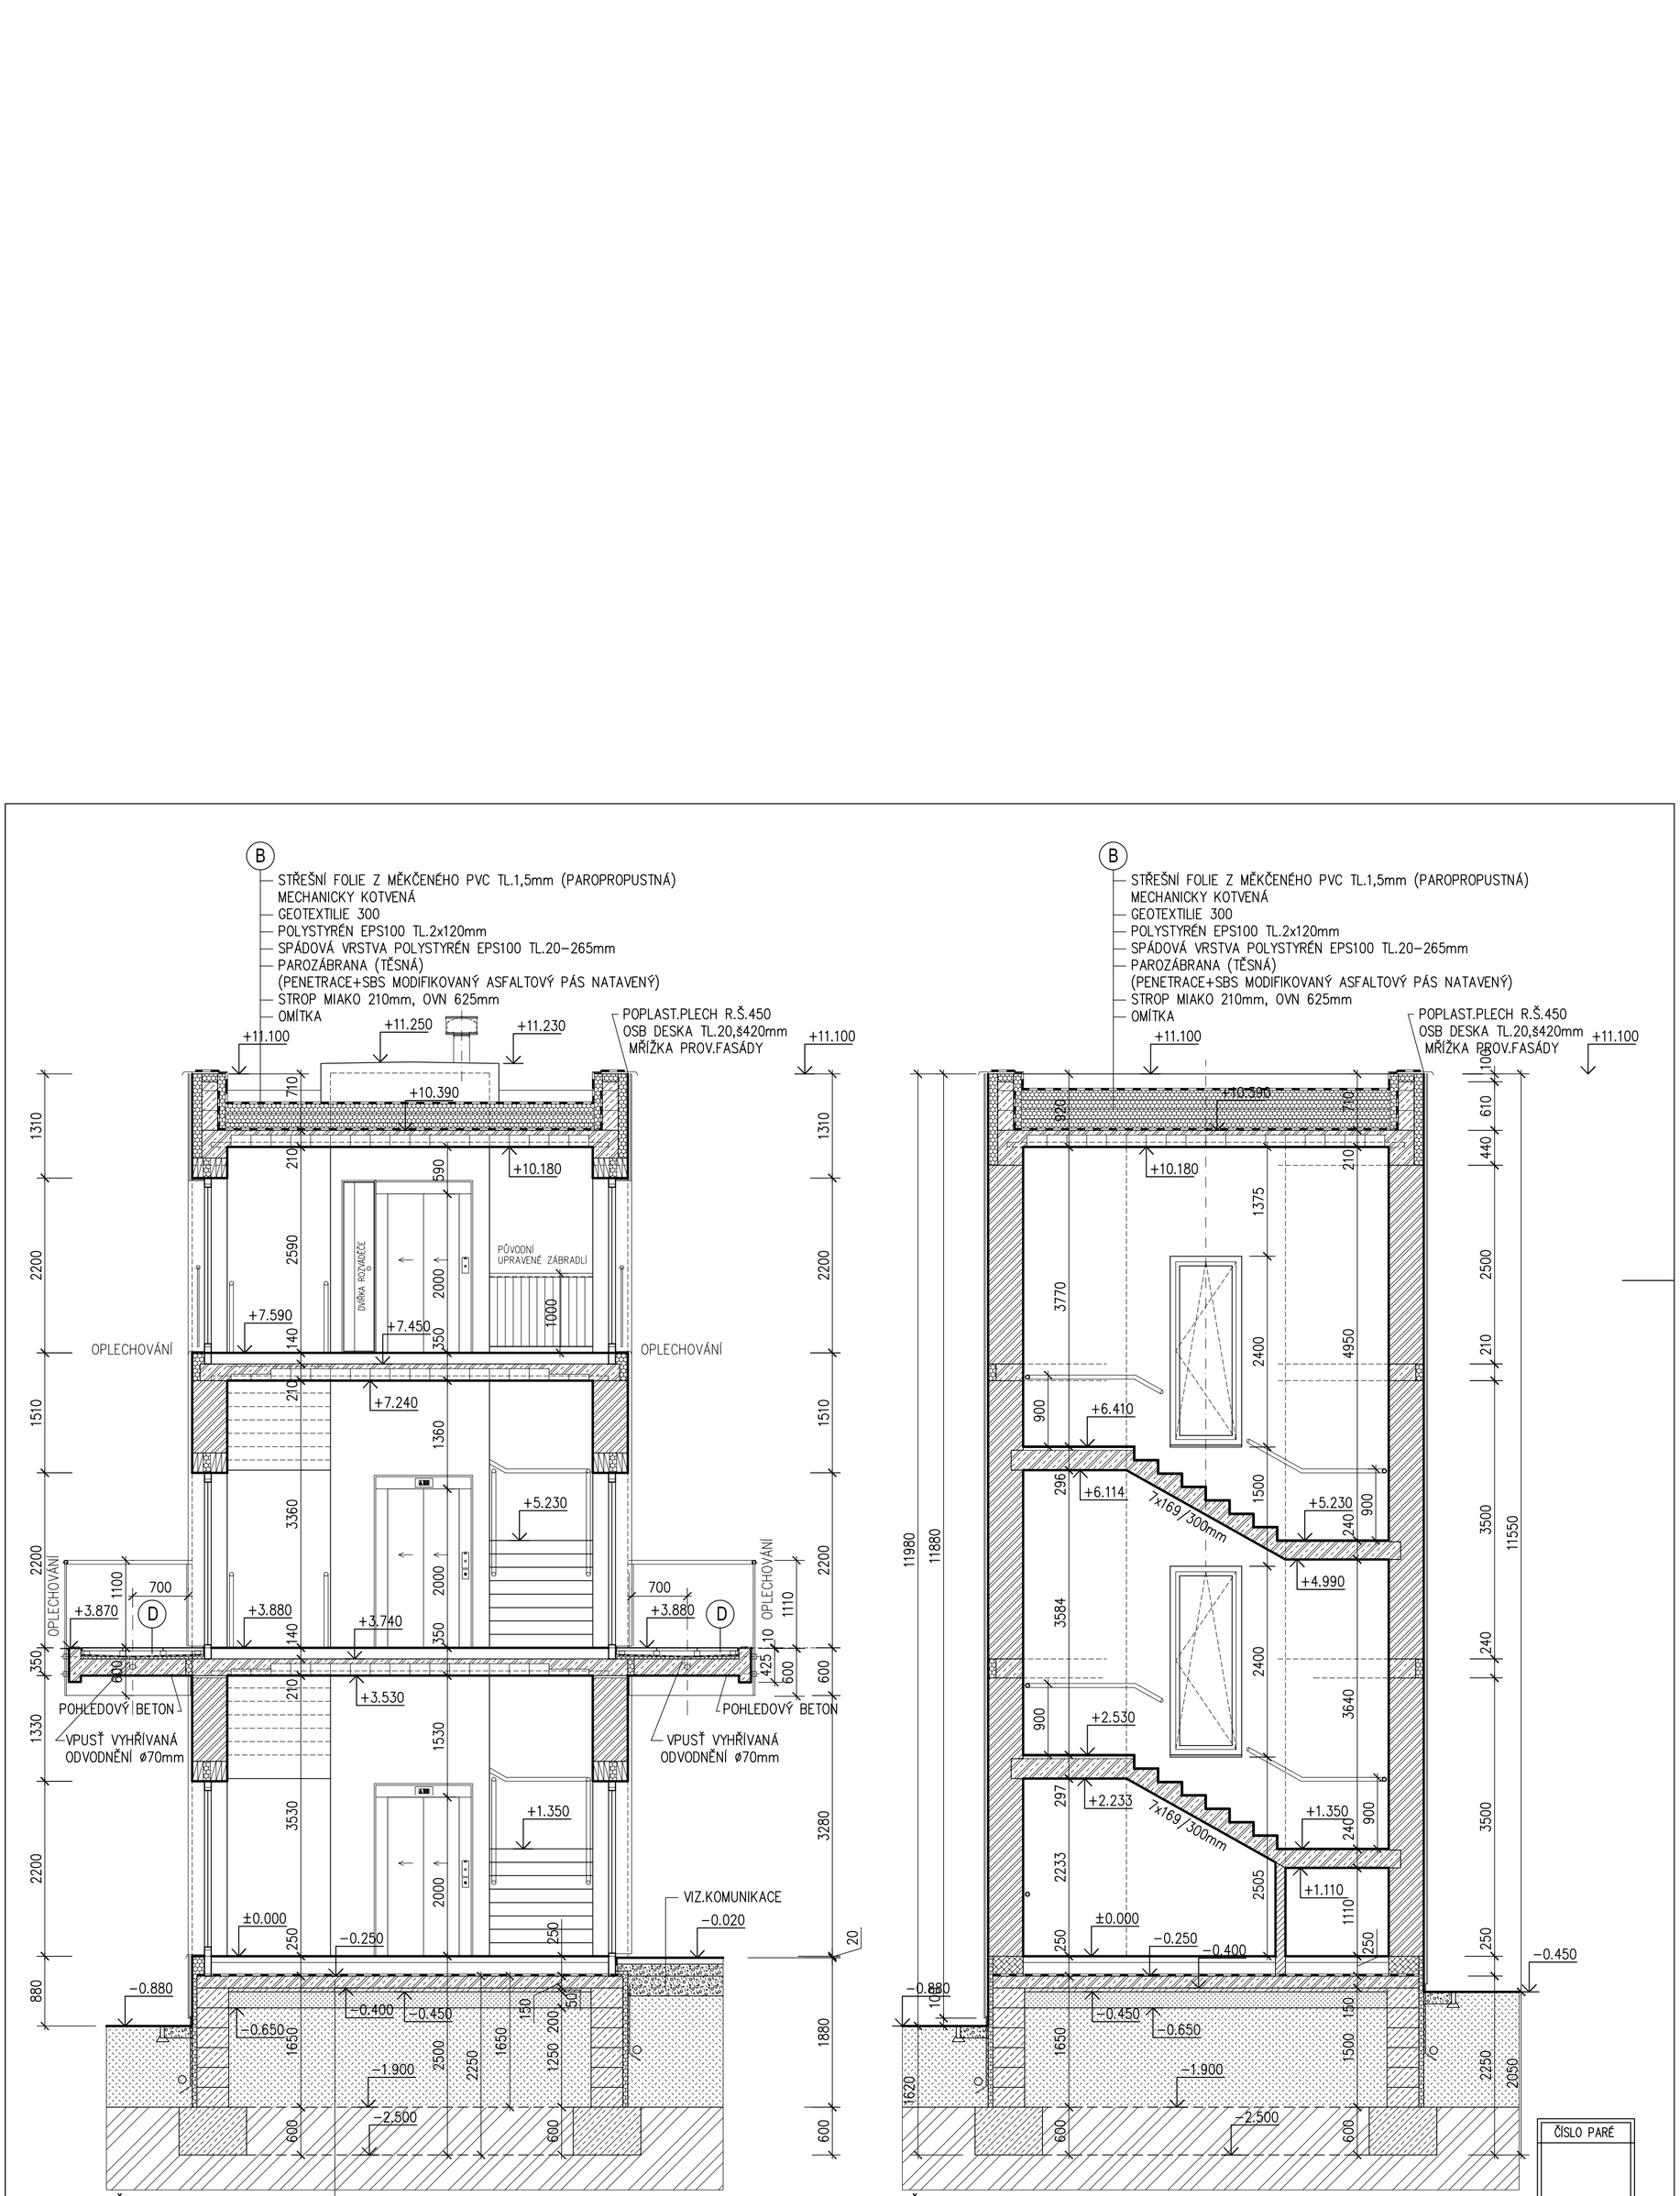

HLAVNÍ PROJEKTANT	STAVEBNÍ ČÁST	PROFESE: STATIKA	SUMA projekt
AKAD.ARCH. KAREL RULÍK	ING. VLASTIMIL SKÁLA	ING. VLADIMÍR MARX	VOLNÉ SDRUŽENÍ PROJEKTANTŮ
ING. VLASTIMIL SKÁLA			JIŽNÍ 870, HRADEC KRÁLOVÉ, TEL./FAX. 495408925

REVITALIZACE OBJEKTU BÝVALÉ FARY čp.1 - STARÝ BYDŽOV
PŘÍSTAVBA A STAVEBNÍ ÚPRAVY

OBJEDNATEL	OBEC STARÝ BYDŽOV, čp.13, STARÝ BYDŽOV, 503 57	FORMÁT	4 x A4
STUPEŇ PD. DPS	výkres: ŘEZ E, ŘEZ G - NOVÝ STAV	DATUM	11. 2020
	díl: D.1.1	MĚŘÍTKO	1 : 50
		profese: AR	čís.výkr.: 15

ČÍSLO PARÉ