



POHLED SEVERNÍ

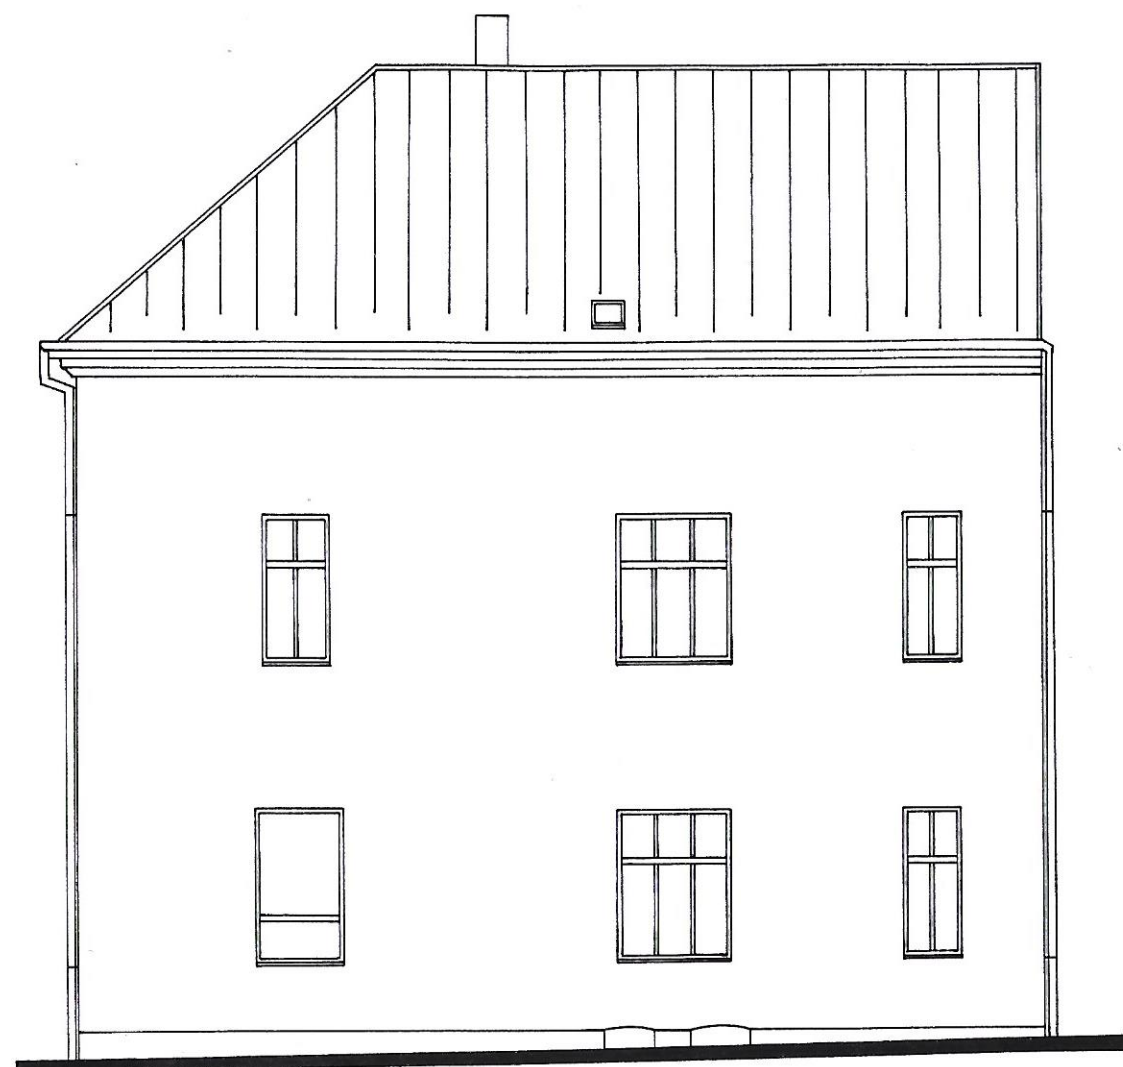

POHLED VÝCHODNÍ

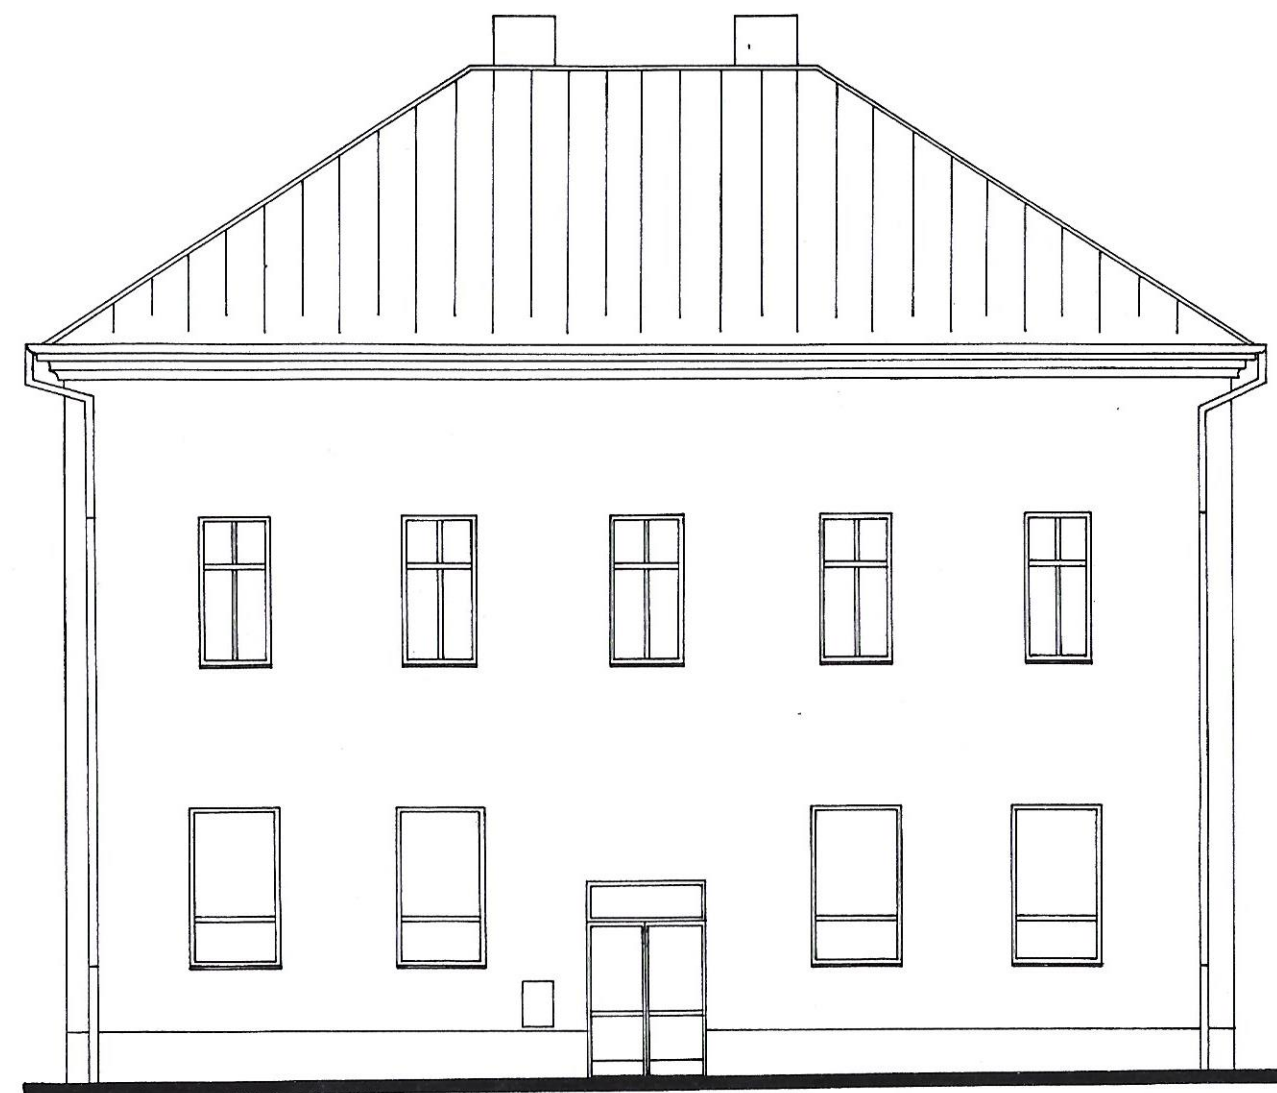

| | | |
|------------|---|--|
| Investor | : Obec STARÝ BYDŽOV | JIŘÍ ČERNÝ <i>autorizovaný technik pro pozemní stavby</i> 503 64 MĚNÍK 99 IČO: 156 45 509 DIČ: 230-5706300974 č.aut.: 0600 655 |
| Místo | : Starý Bydžov 1 | |
| Vypracoval | : Pavel Kraus, Jiří Černý | |
| Akce | : Stávající stav objektu čp. 1 - PD stávající stav - | |
| Část | : Pohled východní, severní | Datum : 05.04 |
| | | Měřítko : 1:100 |
| | | Arch č. : |
| | | Výkr. č. : 8 |