



VÝZTUŽ STÁVAJÍCÍ ČÁST VČETNĚ DOSTAVBY

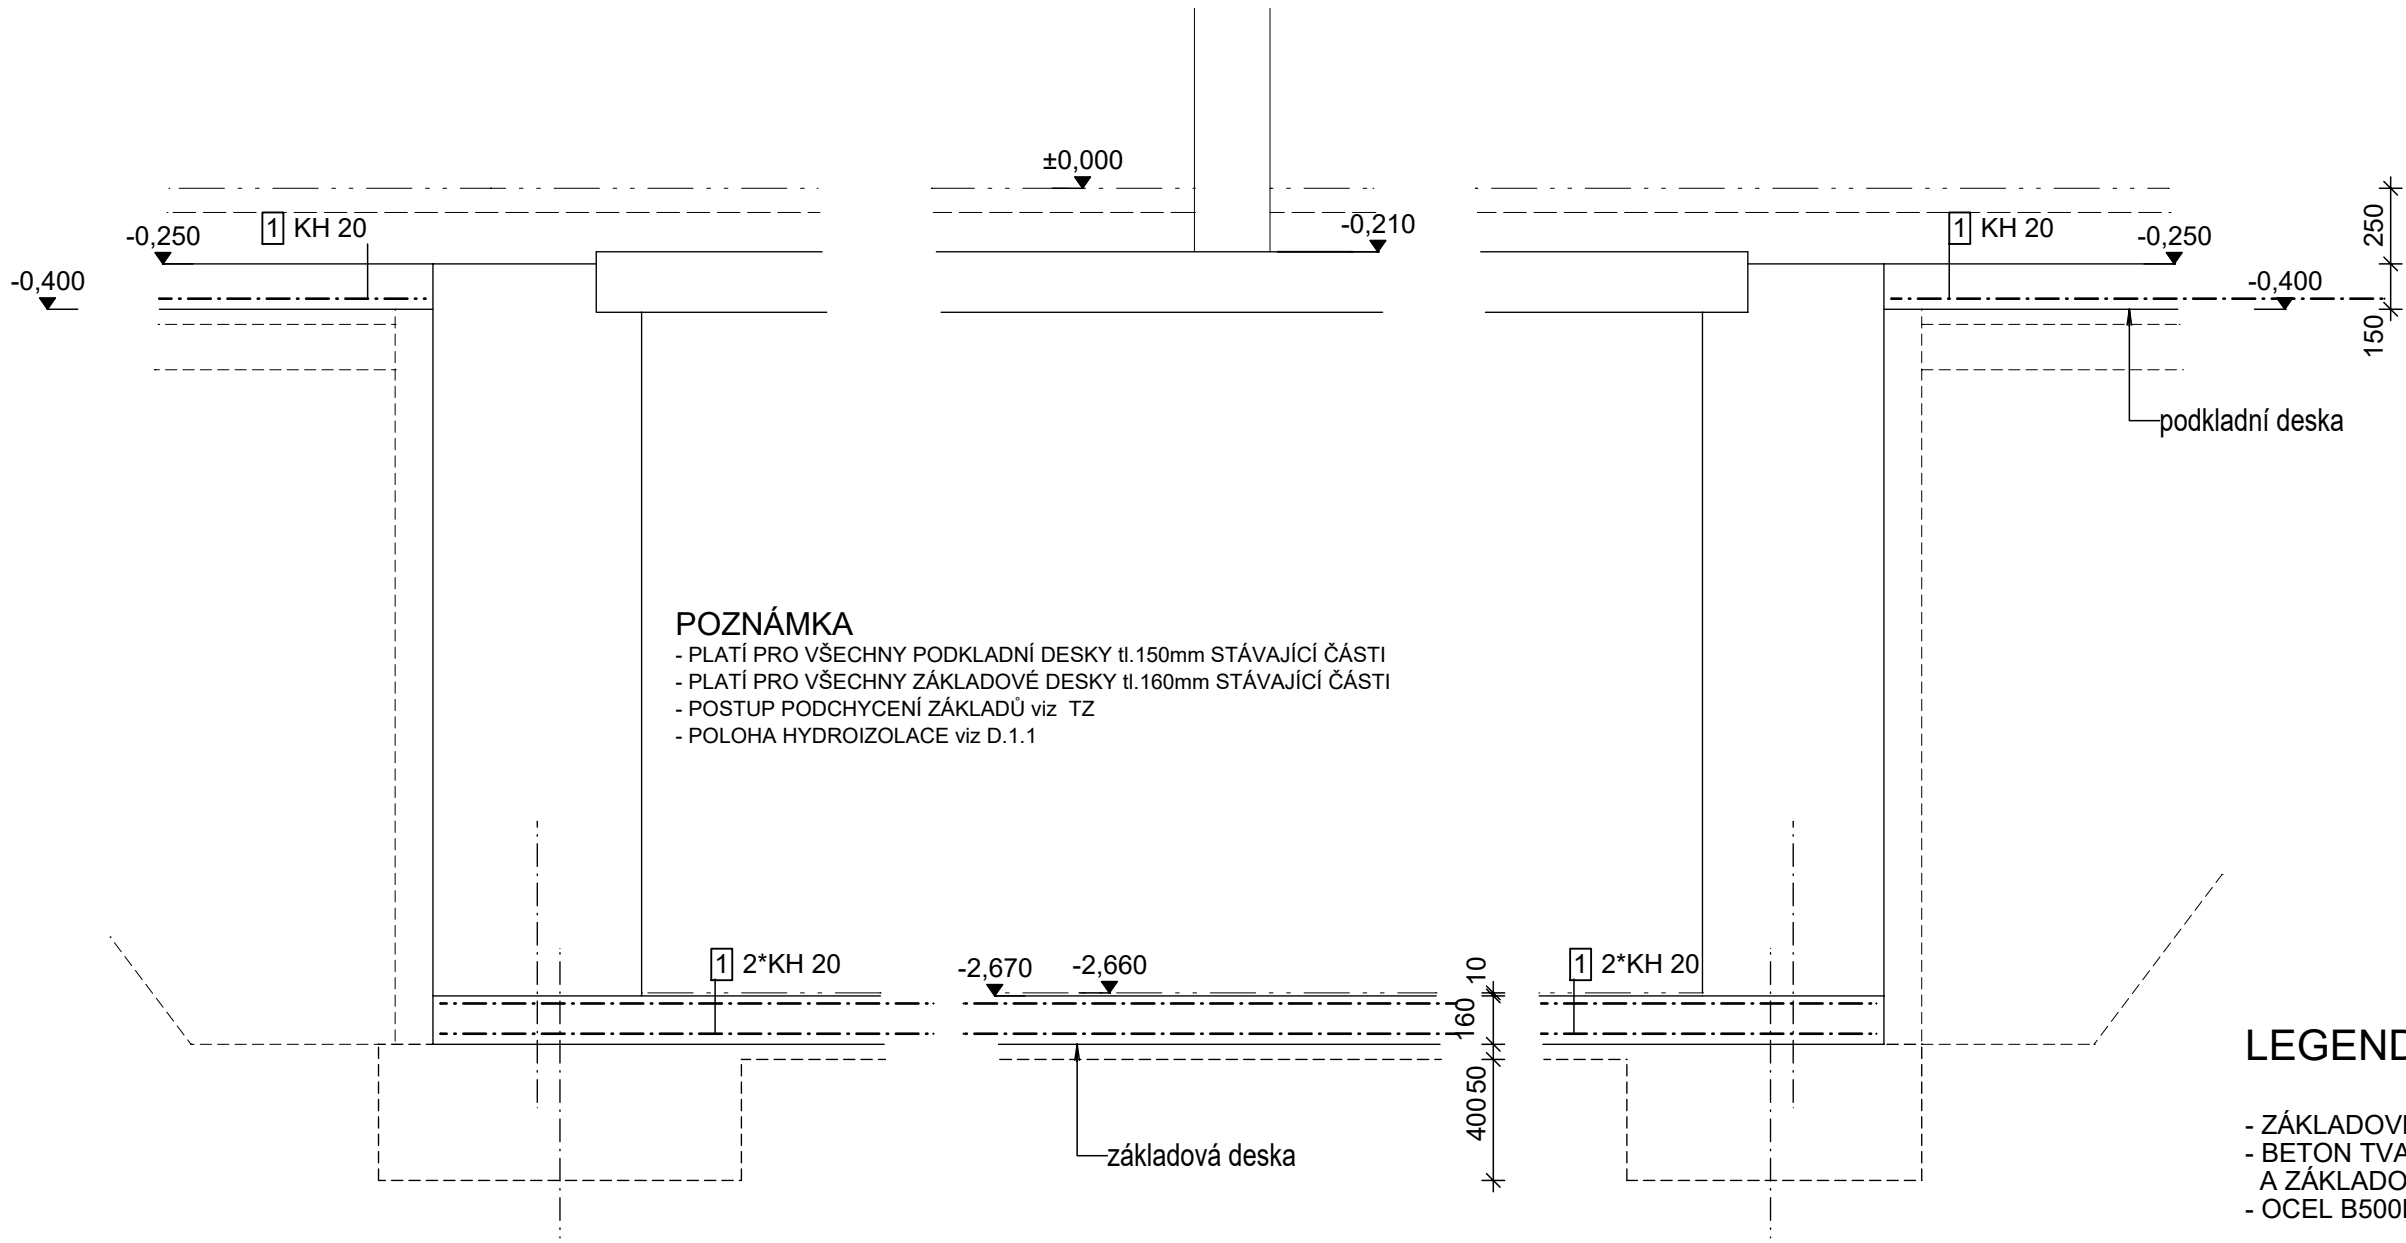

LEGENDA A MATERIÁLY

- ZÁKLADOVÉ PASY Z PROSTÉHO BETONU C16/20 XC1
- BETON TVAROVEK ZTRACENÉHO BEDNĚNÍ, PODKLADNÍ DESKA A ZÁKLADOVÁ DESKA C20/25 XC1 C10,2 Dmax22 S3
- OCEL B500B, SÍŤ KARI


PRINCIP PODCHYCENÍ

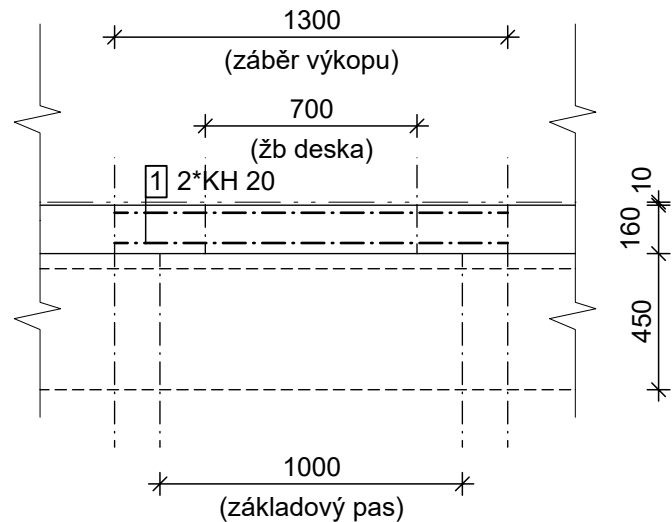

POZNÁMKA

- KONSTRUKCE NAVRŽENY DLE ČSN EN 1992-1-1
- PROVEDENÍ KONSTRUKCÍ DLE ČSN EN 13670 a ČSN EN 206-1 SE ZÁSADAMI A SPECIFIKACEMI UVEDENÝMI V T.Z.
- VÝKRES JE POUZE SCHÉMATEM VÝZTUŽE dle přílohy č.13 vyhlášky 499/2006Sb. A VYŽADUJE ZPRACOVÁNÍ DETAILNÍHO VÝKRESU VÝZTUŽE JAKO VÝROBNÍ DOKUMENTACE DLE KONSTRUKČNÍCH ZÁSAD V SOULADU S ČSN EN 1992-1-1
- PODKLADY PRO ZPRACOVÁNÍ VÝKRESŮ VÝZTUŽE ROVNĚŽ VE STATICKÉM VÝPOČTU viz D.1.2.b
- TOLERANCE A VÝROBNÍ POŽADAVKY viz T.Z.
- ŘEŠENÍ PRACOVNÍCH SPAR A ZÁBĚRU BETONÁŽE viz TZ A VÝKRES TVARU PRACOVNÍ SPÁRA V PLOŠE DESKY NENÍ UVAŽOVÁNA
- KRYTÍ VÝZTUŽE ZÁKLADOVÉ DESKY DESKY 25mm
- PODKLADNÍ DESKY dolní výztuž 35mm
- POKUD Z POLOHY VÝZTUŽE NEBO ŘEZU NEVYPLÝVÁ JINAK
- VÝZTUŽ VÁZAT NA STAVBĚ, NEOSAZOVAT CELÉ ARMOKOŠE
- STYKOVÁNÍ VÝZTUŽE PŘESAHEM MINIMÁLNĚ
- ø8mm = 500mm, ø10mm = 600mm, ø12mm = 750mm, ø14mm = 850mm, ø16mm = 1000mm
- VODOROVNÁ VÝZTUŽ ZÁKLADOVÝCH STĚN V TVAROVKÁCH ZB STYKOVÁNA POMOCÍ ROHOVÝCH PŘÍLOŽEK

VÝZTUŽ - PŘÍSTAVBA

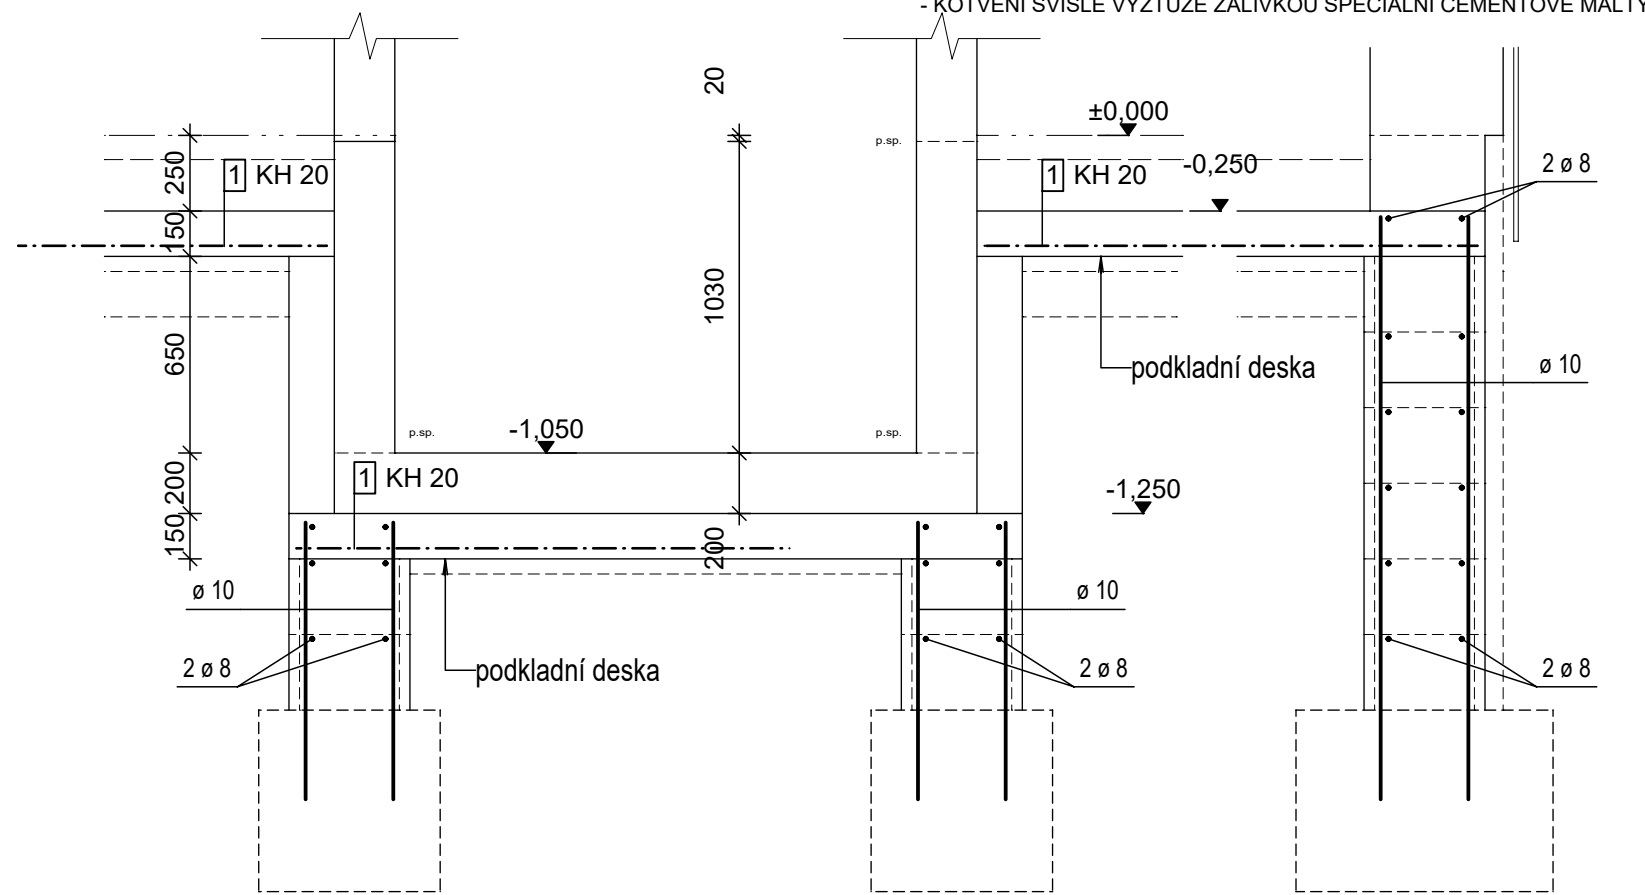

PŘEDPOKLAD VYZTUŽENÍ

ZÁKLADY									
základové st.přístavby	400mm	30	kg/m ³						
podkladní deska	tl.150mm	30	kg/m ³	stávající část i přístavba					
deska - podchycení	tl.160mm	60	kg/m ³	všechny sklepy					

1 KH 20 6/6-150/150mm

TK Atelier
architektura

AUTOR NÁVRHU:	Ak.Arch. KAREL RULIK	ČKA 01644; Atelier a09	TK Atelier s.r.o. Šimkova 926 500 03 Hradec Králové	
ZODPOVĚDNÝ PROJEKTANT:	ING. VLASTIMIL SKALA	IČO: 162 87 266		
ZODP. PROJEKTANT - STATIKA:	ING. VLADIMÍR MARX			
			IČ: 27535819 DIČ: CZ27535819 tel.: 495211614 e-mail: vladimir.marx@tk-atelier.cz	
INVESTOR:	OBEC STARÝ BYDŽOV, čp.13, STARÝ BYDŽOV, 503 57		FORMÁT	3xA4
SPRÁVNÍ ÚRAD:	Městský úřad Nový Bydžov, Odbor výstavby a životního prostředí Stavební úřad, Masarykovo náměstí 1, 504 01 Nový Bydžov		DATA REVIZE	11/2020
Název zakázky:	REVITALIZACE OBJEKTU BÝVALÉ FARY čp.1 - STARÝ BYDŽOV PŘÍSTAVBA A STAVEBNÍ ÚPRAVY DOKUMENTACE PRO PROVÁDĚNÍ STAVBY		STUPEŇ	DPS
			ZAKÁZKA č.	Z/239/2019
			SMLOUVA č.	----
			MERITKO	1 : 25
Profesní oddíl:	D.1.2. STAVEBNĚ KONSTRUKČNÍ ŘEŠENÍ (STATIKA) D.1.2.b. VÝKRESOVÁ ČÁST		číslo složky:	číslo výkresu:
Název výkresu:	ZÁKLADY - SCHÉMATA VYZTUŽENÍ		D.1.2.	c.7