


ROZVODY DOMÁCIHO TELEFONU

TRUBKOVÁNÍ PRO TV ROZVODY

TRUBKOVÁNÍ PRO DATOVÉ ROZVODY

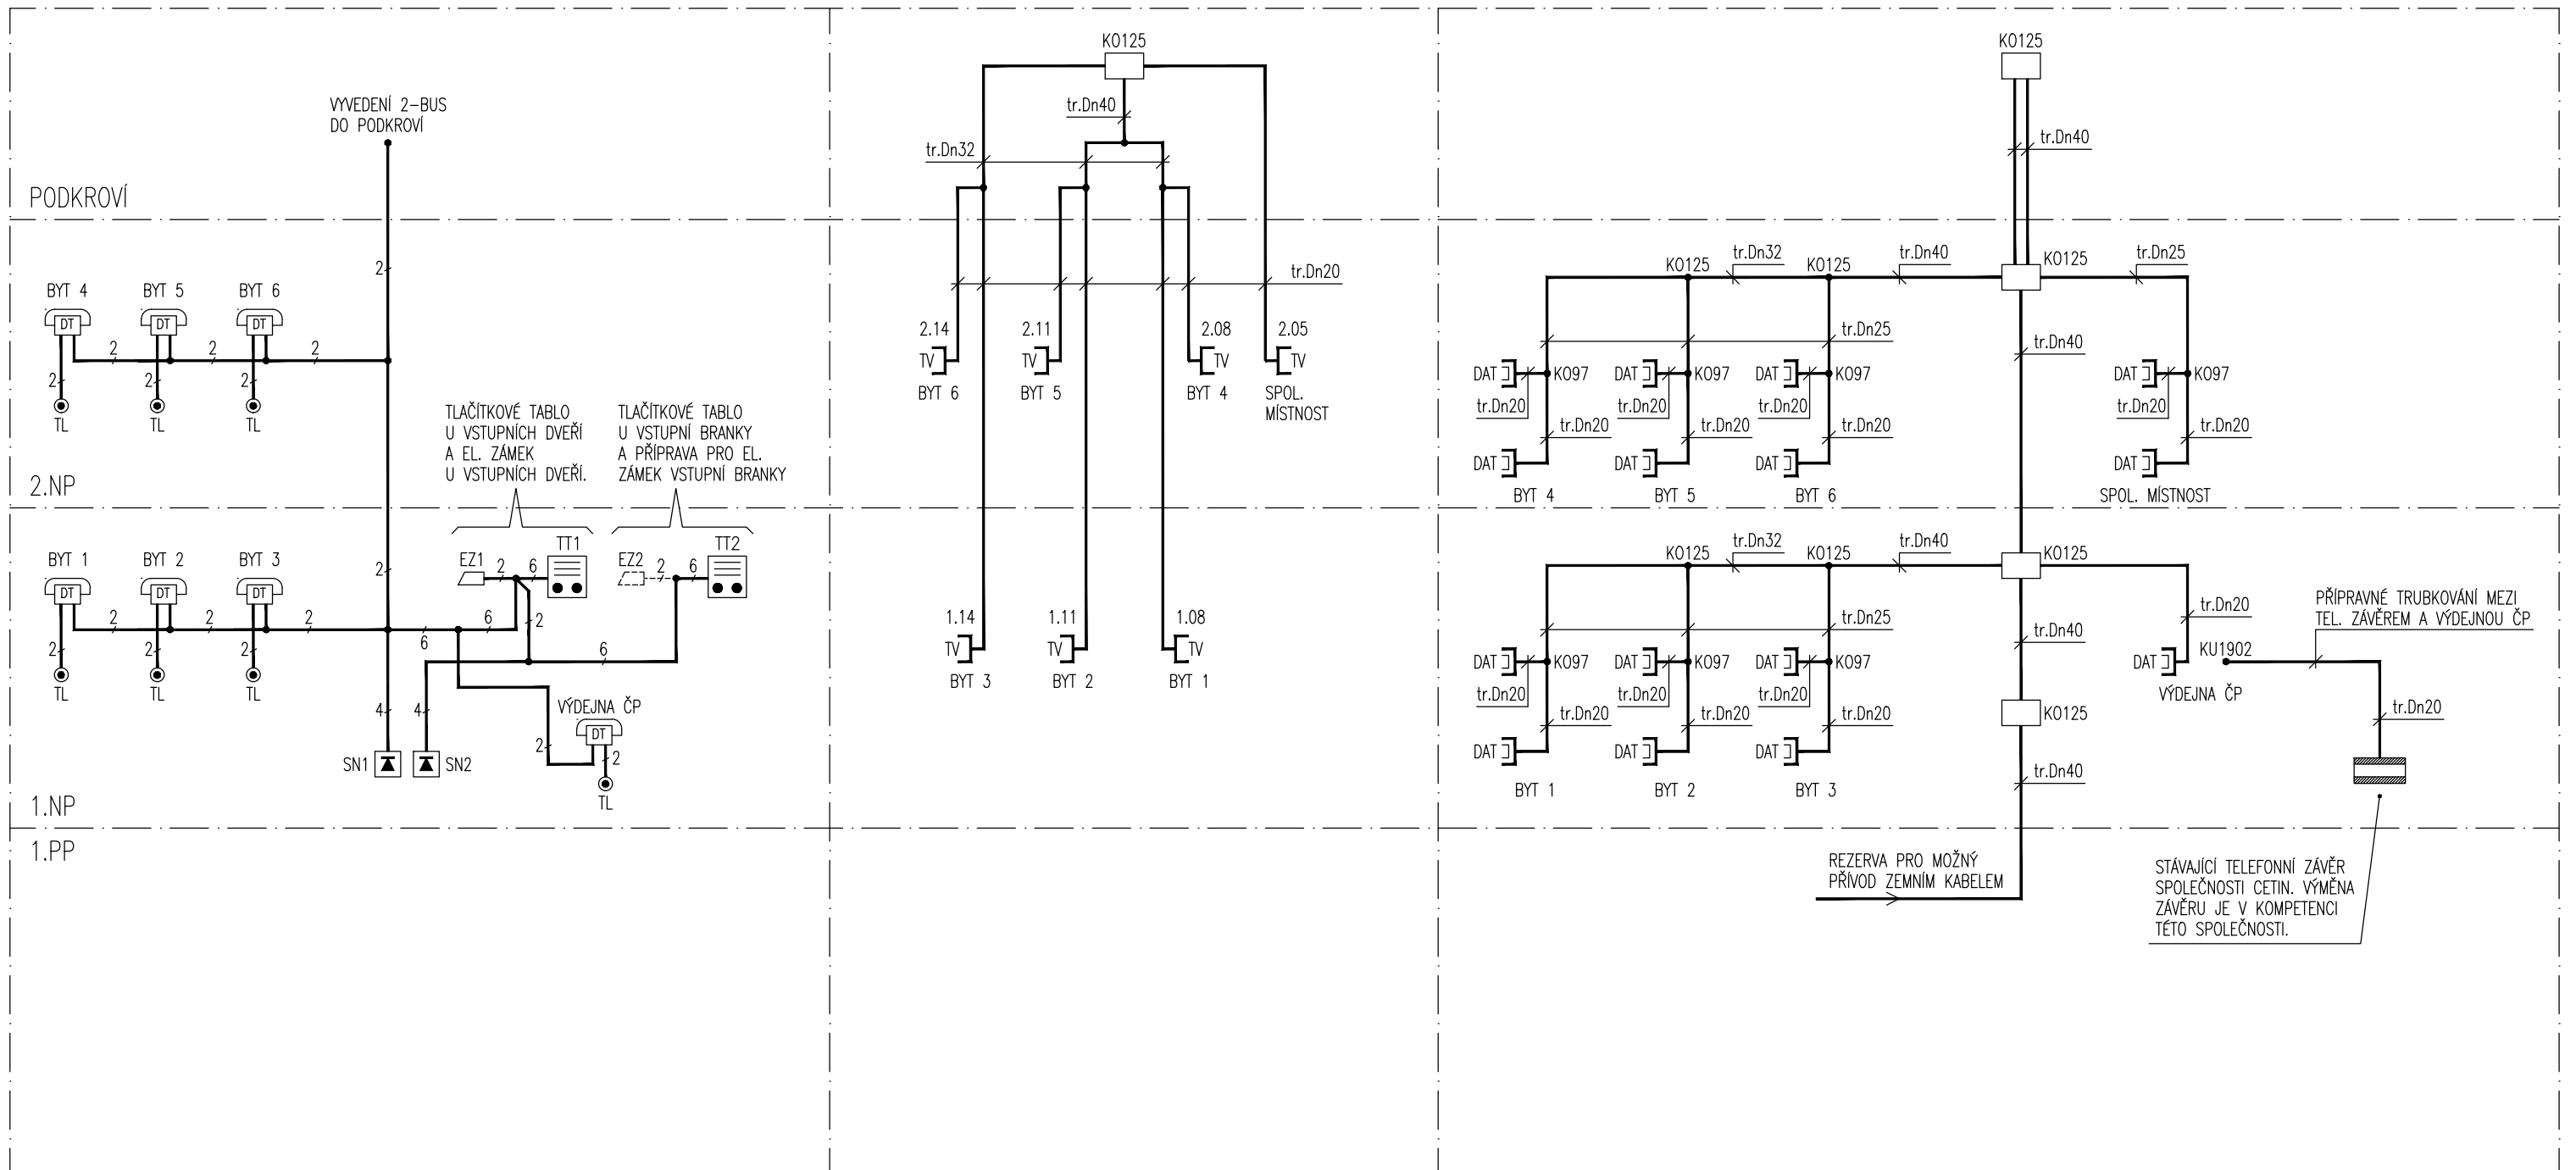

ČÍSLO PARÉ

HLAVNÍ PROJEKTANT	STAVEBNÍ ČÁST	PROFESE: ELEKTRO	<div>SUMA projekt VOLNÉ SDRUŽENÍ PROJEKTANTŮ JIŽNÍ 870, HRADEC KRÁLOVÉ, TEL/FAX. 495408925</div>	
AKAD.ARCH. KAREL RULÍK	ING. VLASTIMIL SKÁLA	ING. PAVEL JAROLÍM		
ING. VLASTIMIL SKÁLA				
REVITALIZACE OBJEKTU BÝVALÉ FARY čp.1 - STARÝ BYDŽOV PŘÍSTAVBA A STAVEBNÍ ÚPRAVY			FORMÁT	A3
OBJEDNATEL	OBEC STARÝ BYDŽOV, čp.13, STARÝ BYDŽOV, 503 57		DATUM	11. 2020
STUPEŇ PD.	výkres	DOMÁCÍ TELEFON + PŘÍPRAVNÉ TRUBKOVÁNÍ - SCHÉMA ROZVODŮ	MĚŘÍTKO	—
DPS			díl	profese
		D.1.4.f	EL	12