
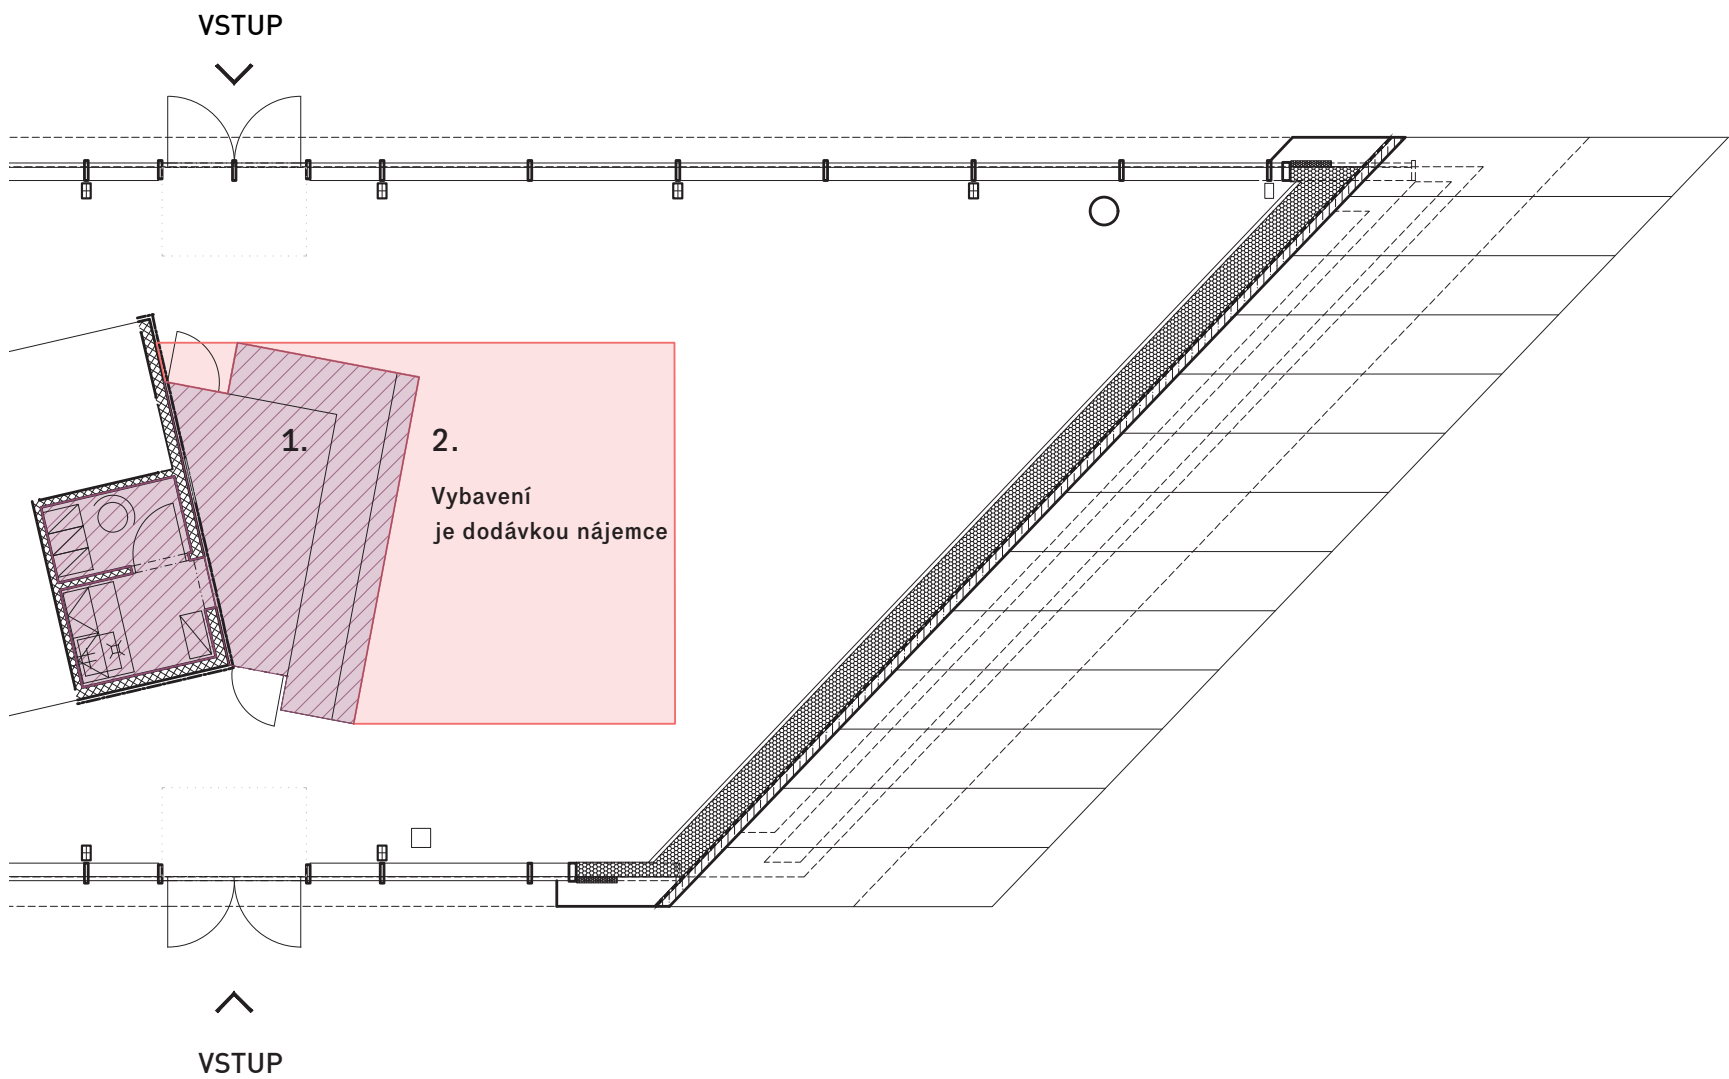


ODBĚROVÉ MÍSTO COVID 19

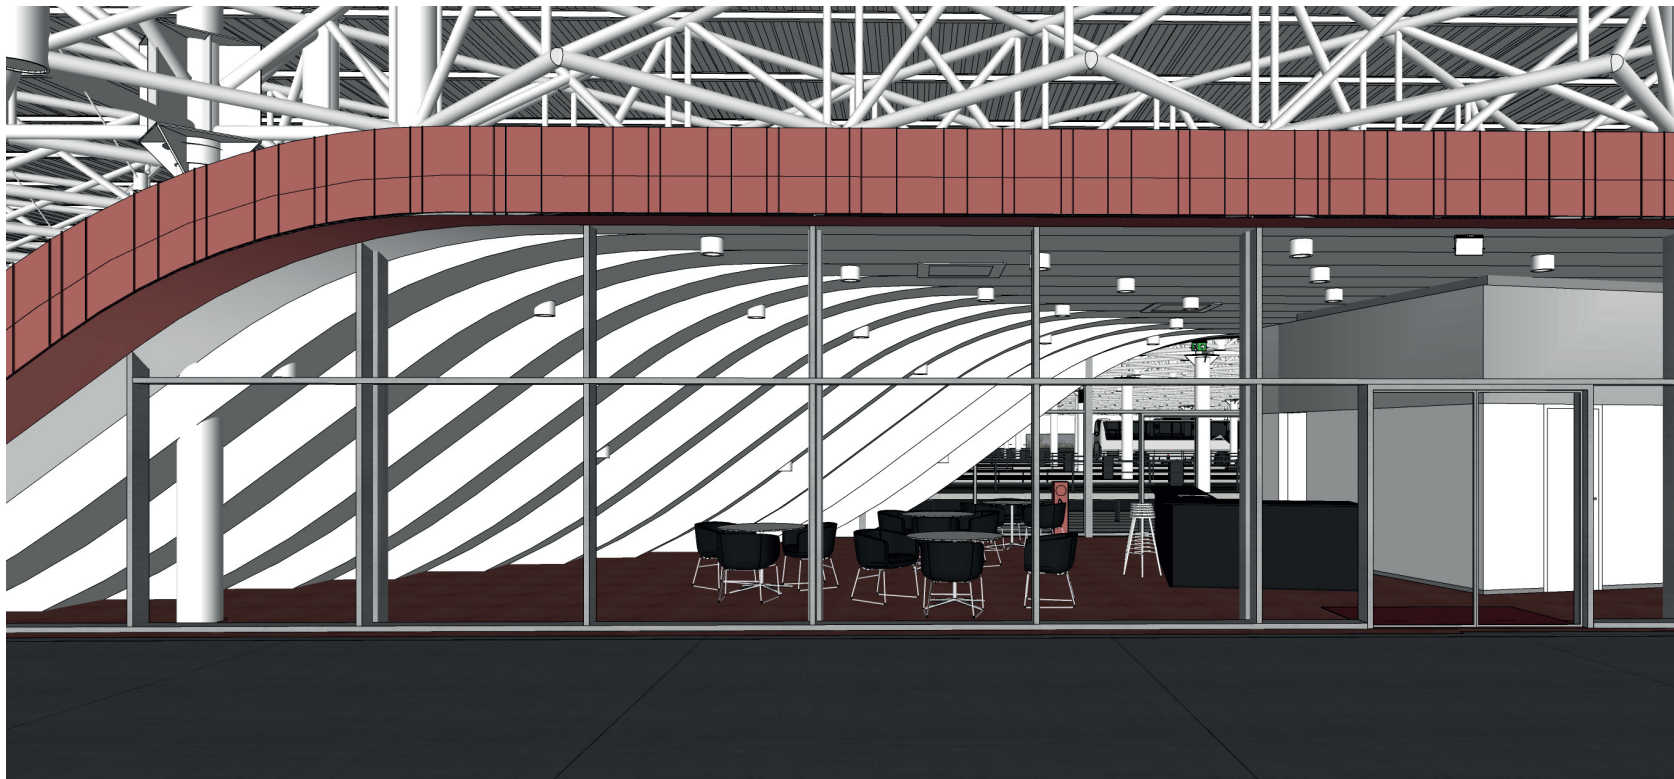

1.	Odběrové místo COVID 19	16,2	m ²
2.	Manipulační prostor	16,8	m ²
	Celkem	33,0	m²