


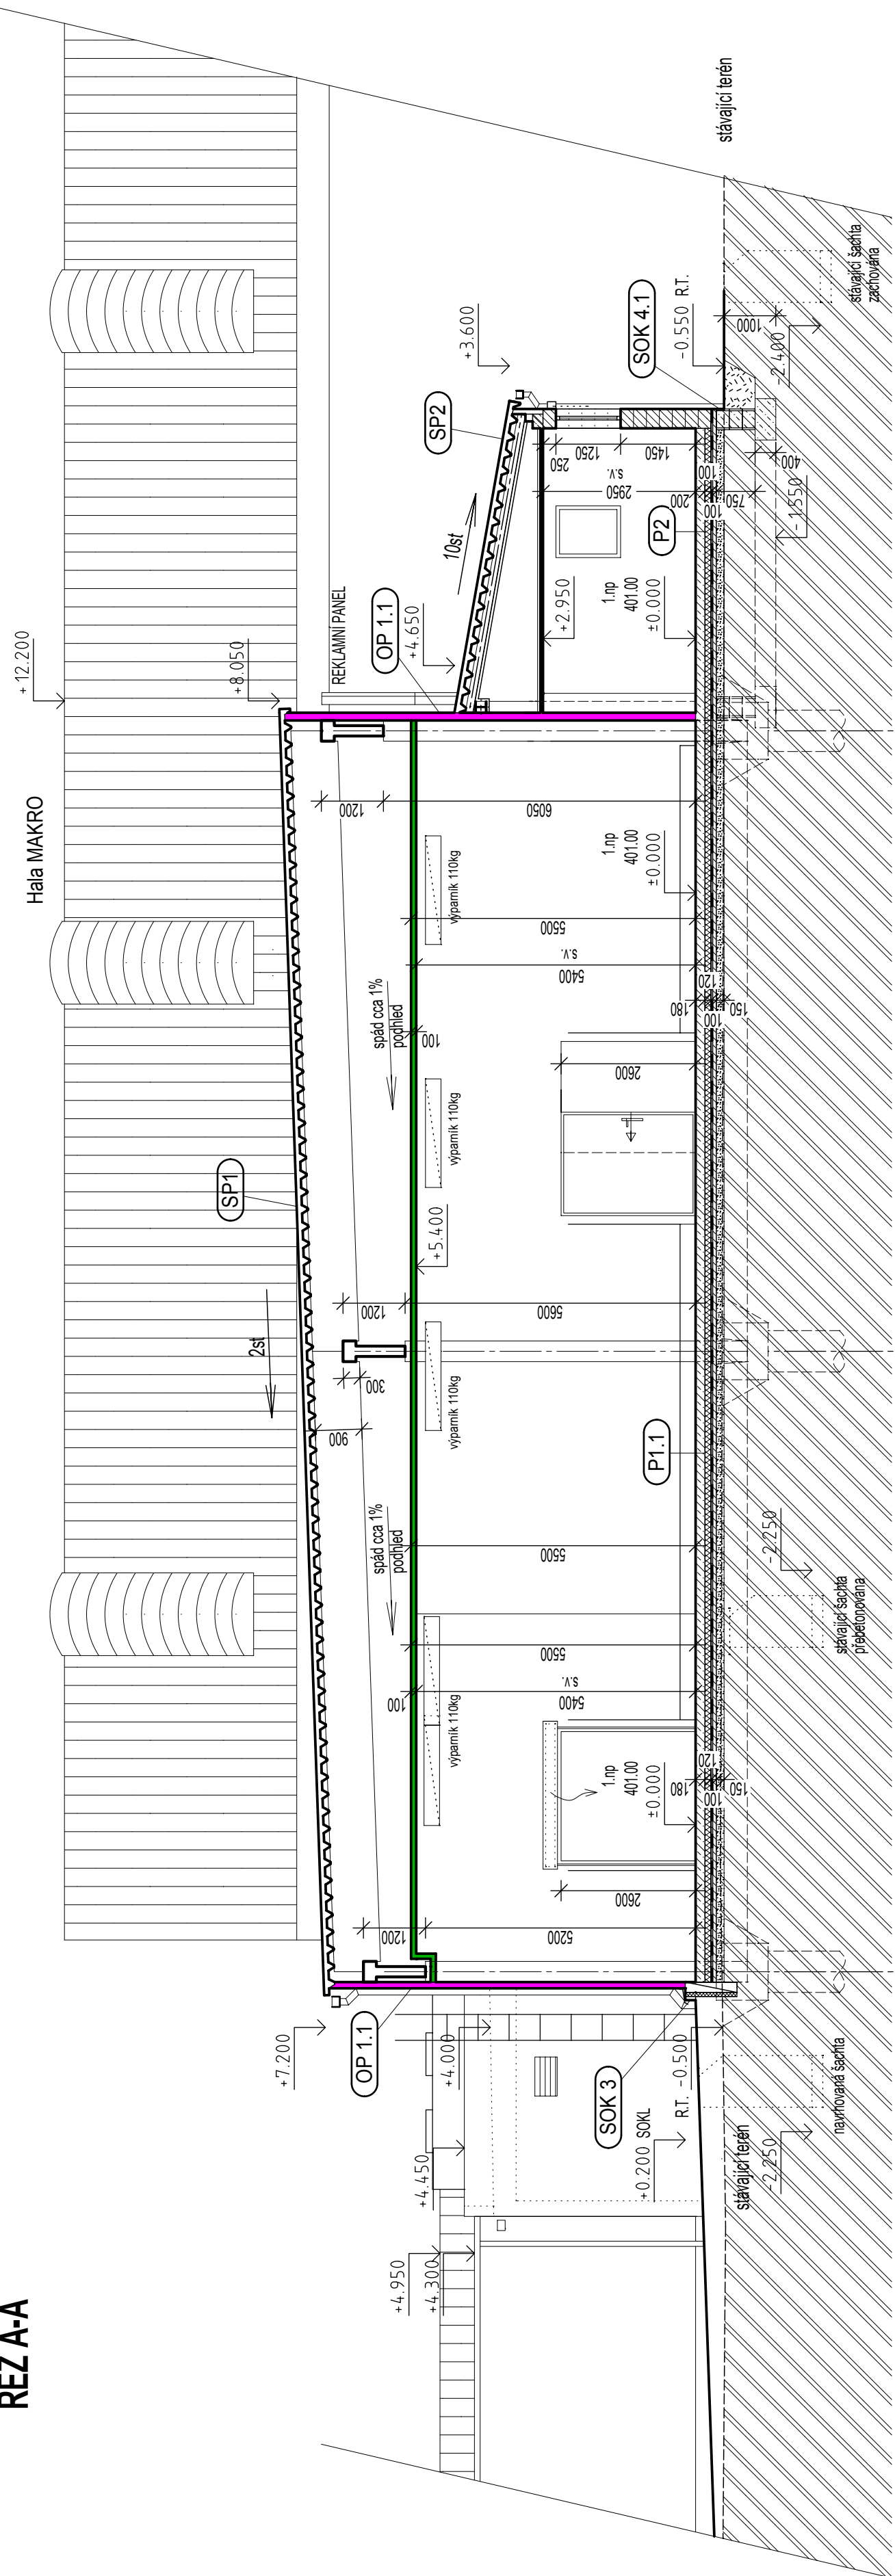
 
 


 

 

## ŘEZ A-A

 

LEGENDA:

	Stávající konstrukce
	Fasádní panel PUR Kingspan KS 1000 - TF
	Plášť chladicího boxu PUR 120mm
	Beton / beton s výstuží
	Zdivo YTONG 150/300mm
	Hutěná zemina
	Nasypaná zemina
	Stávající zemina
	Teplená izolace - Extrudovaný polystyrén XPS 200 S

$$\pm 0,000 = 401,000$$
[illegible]

## SOK 4.1

- stříkaná cementová jemnozrnná malta / špric /
- prefabrikované základy BEST ZB 30

\* / alternatíva zateplený základ OP 4.2

## SOK 4.2

- stěrková jemnozrná omítkovina
- dvojnásobně armovaná omítkovina
- kontaktní zateplení XPS 80 mm
- prefabrikované základy BEST ZB 300

### SOK 3

- prefabrikovaný povrch základových pasů  
/ sendvičová konstrukce tl. izolantu 80 mm/

OP 1.1

- sendvičový tepelně izolační kompletizovaný panel KINGSPAN KS 1000 - TF / IPN - PIR - TF tl. 120 mm / EW 15 DP1 / EI30 DP1 //  
exteriér E modrý RAL 5002  
interiér B bílý olech

**P 1 1 / sklady nojezdové plochy chlazené chodby /**

- drátobetónová deska broušená se zašleštěnými výsep / MAKRO STANDARD /  
/beton C 25/30, tlaký 35 kg/m<sup>3</sup> /  
tepelná izolace - extrudovaný polystyrenem XPS 200 St tl. 120 mm  
- hydroizolace AP modifikovaný plínoploché natavený, Np  
podkladní betonová mazanina se sítí ø 8 - 150/150  
separací folie  
- hutnění podlahy  
- hutnění podlahy tříděnou zeminou uloženo po vstřátv 20 cm  
/nutného Edeiz = 80 PaPa, Edeizf = Edeif = 2,0 /  
plovnutí /teor / po odstránení asfaltových vrstev  
/nutno provést únosnost vstřev Proctorovou deskou,  
all. vagebná pevnost cementová stávilce /

**SP 1 / základní plochy nad sklady a manipulační /**

- síťešíní hydroizolace PVC - A / ALKORPLAN součástí panelu Kingspan /  
sendvičový tepelně izolační kompletizovaný panel KINGSPAN  
/ IPN - PIR - XDJ/A 100 + 106 mm/ - REI 30 DP3  
interiér - bílý plech  
podhled chladičrenský sendvičový panel PUR tl. 100 mm

## SP 2 / kancelář /

- hydroizolace PVC A / ALKORPLAN součástí panelu Kingspan / sendvičový tepelně izolační kompletizovaný panel KINGSPAN / IPN - PIR - XDI/A 100 x 106 mm / - REI 30 DP3 nosná konstrukce z ocelových nosníků, opláštěno SDK fire 15 mm kazetový minerální podhledový podhled 60 x 60 cm