

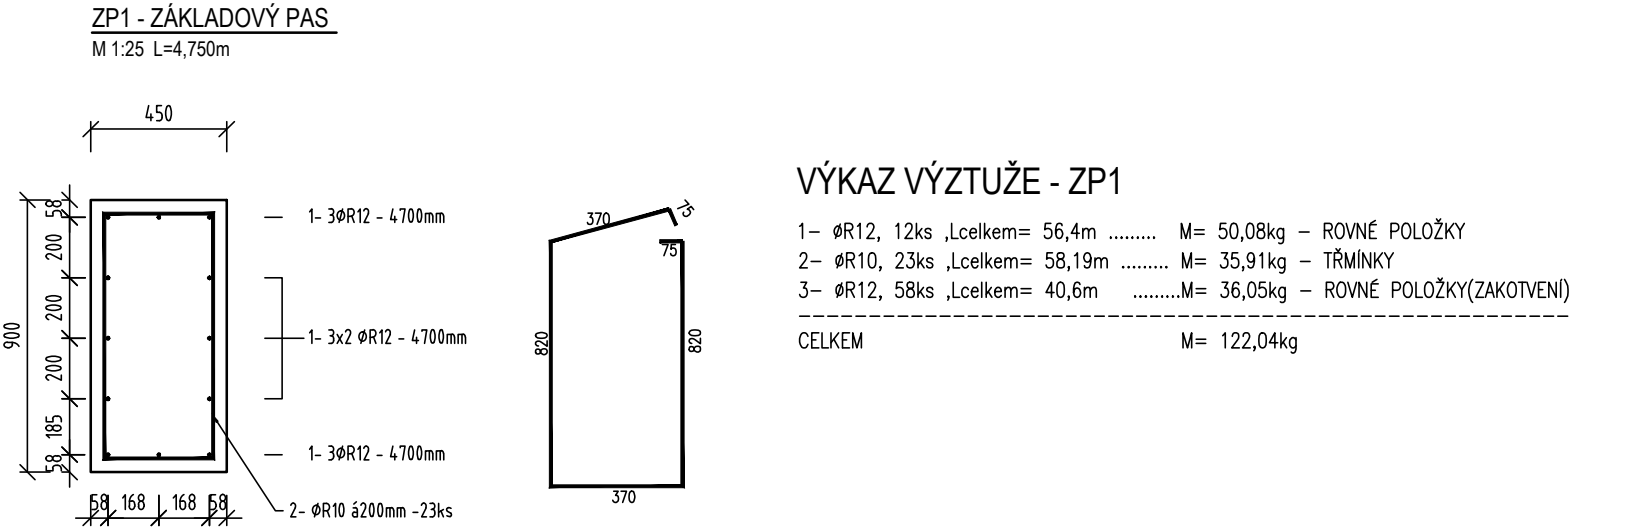


ZÁKLADY


M 1:50

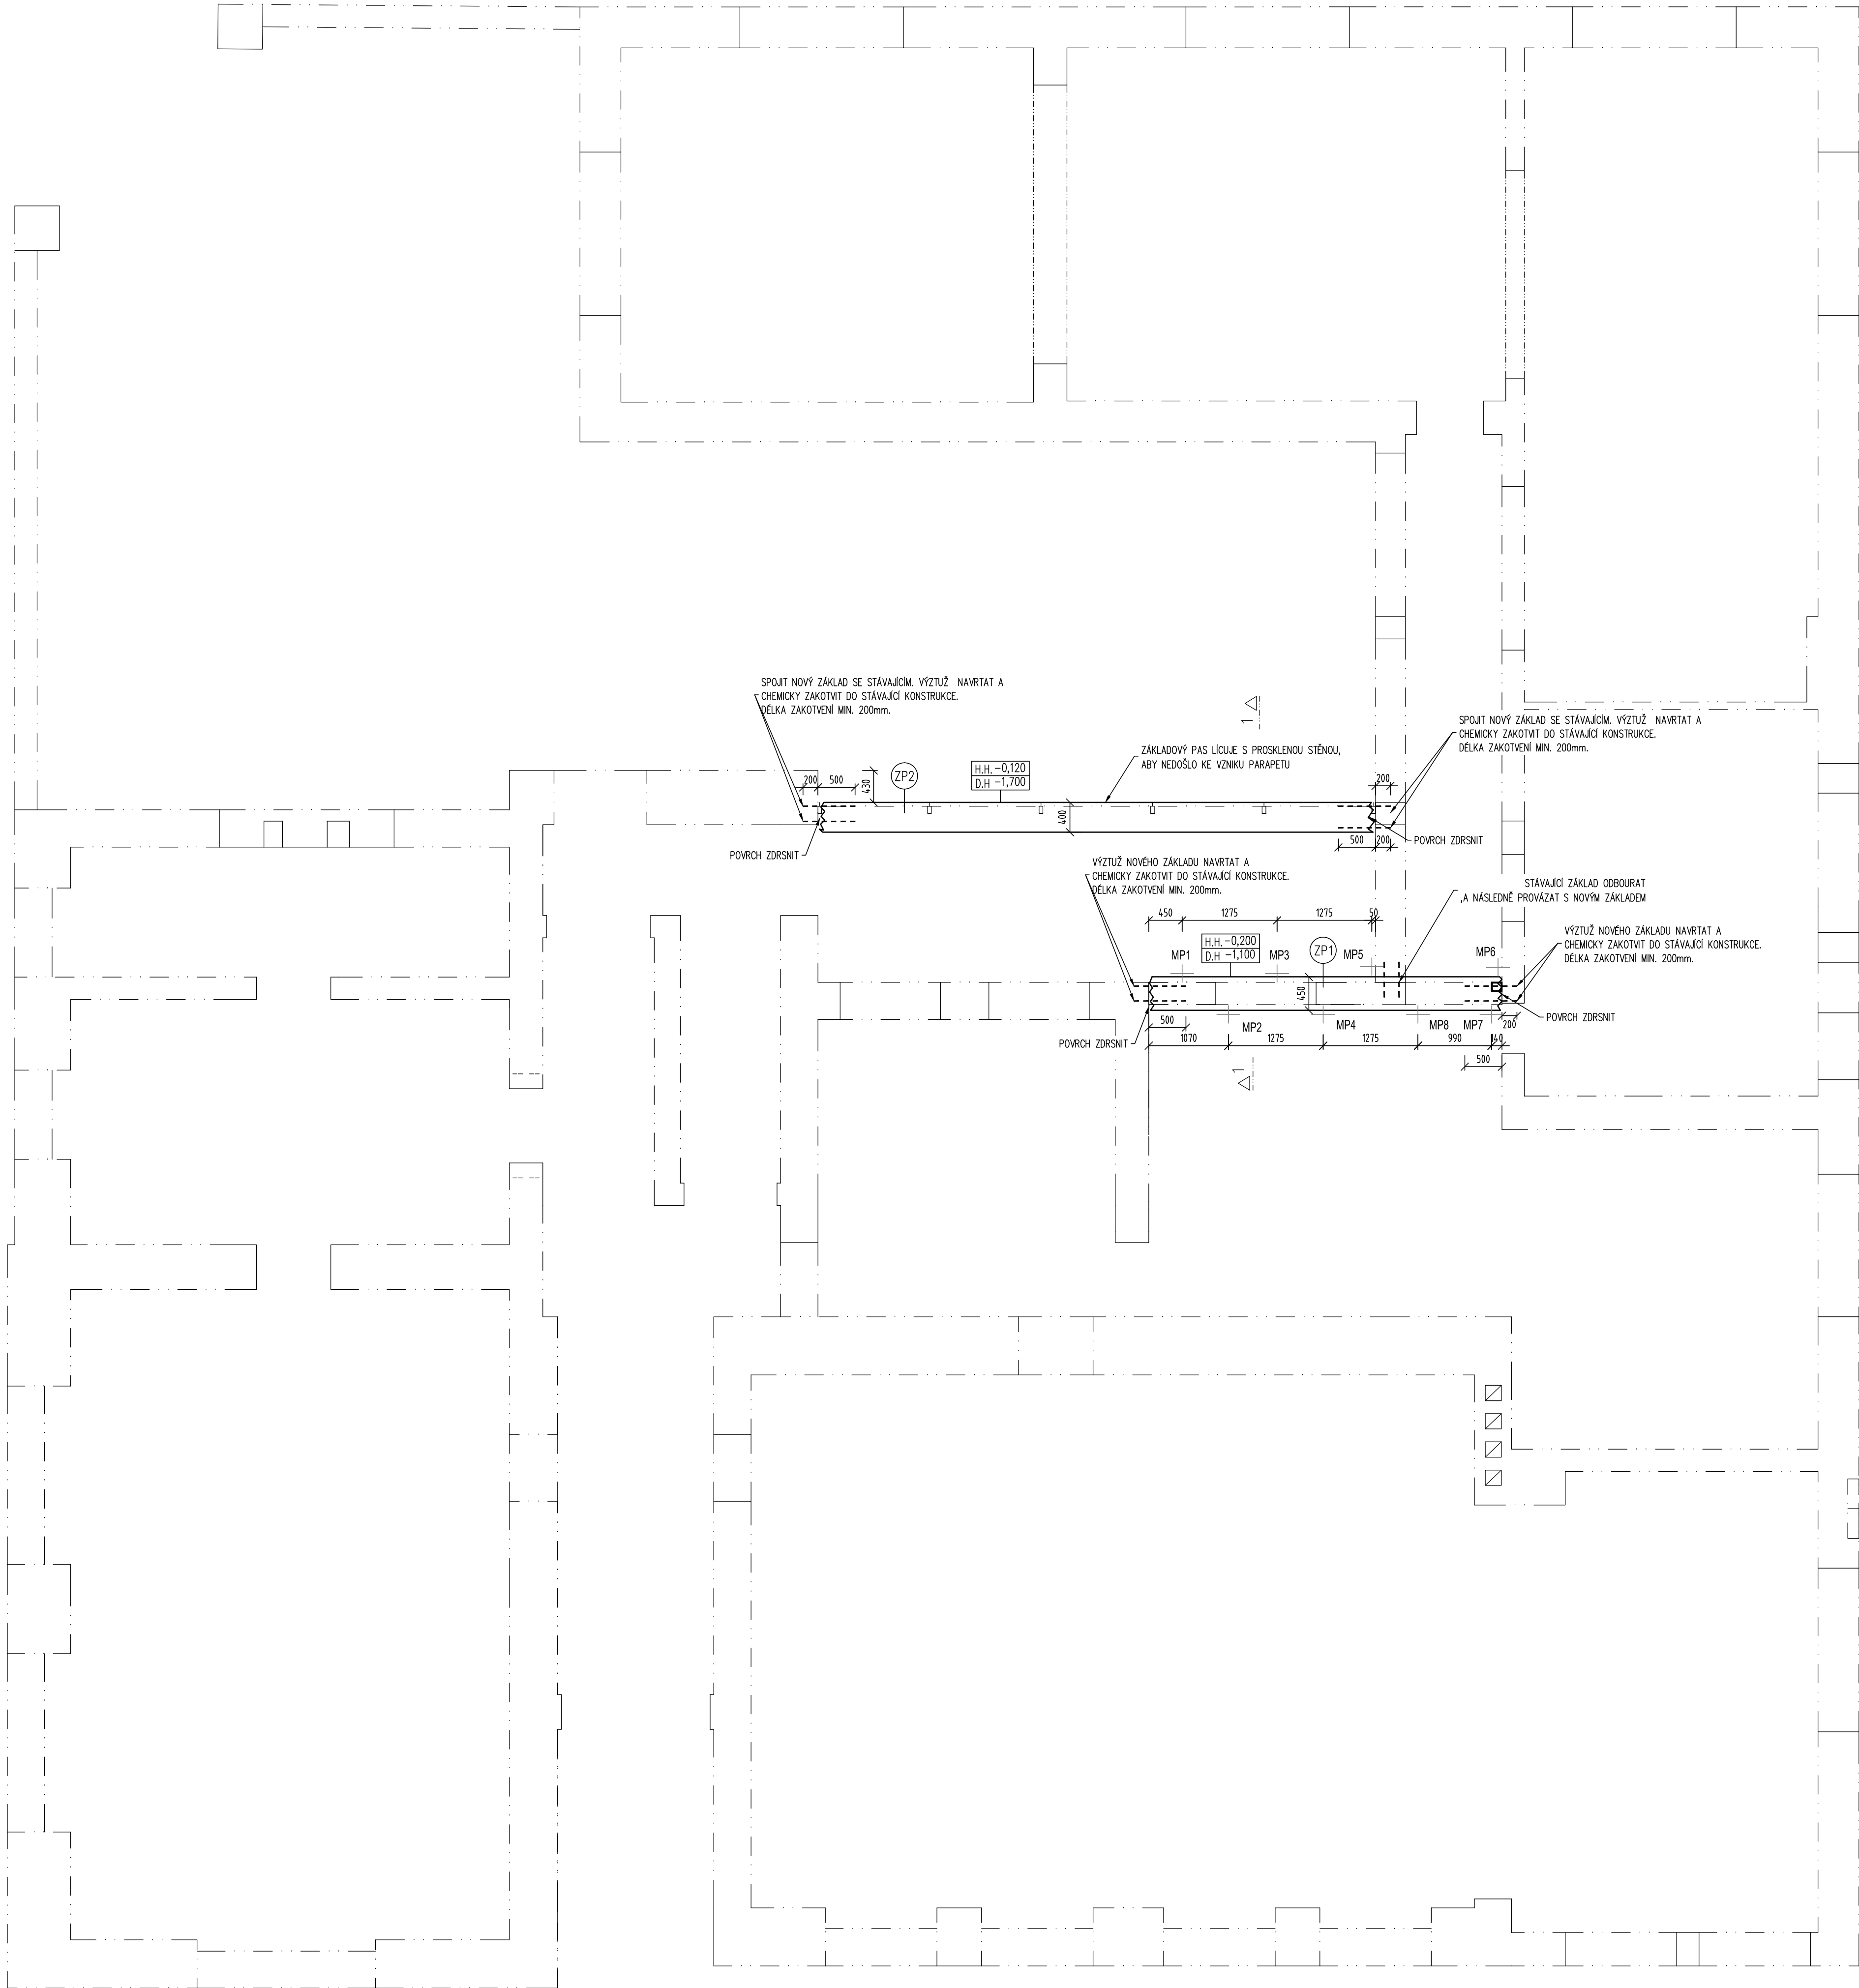

- ZP1) ZÁKLADOVÝ PAS ZE ŽELEZEBETONU C25/30–XC2
- ZP2) ZÁKLADOVÝ PAS Z PROSTÉHO BETONU C20/25–X0

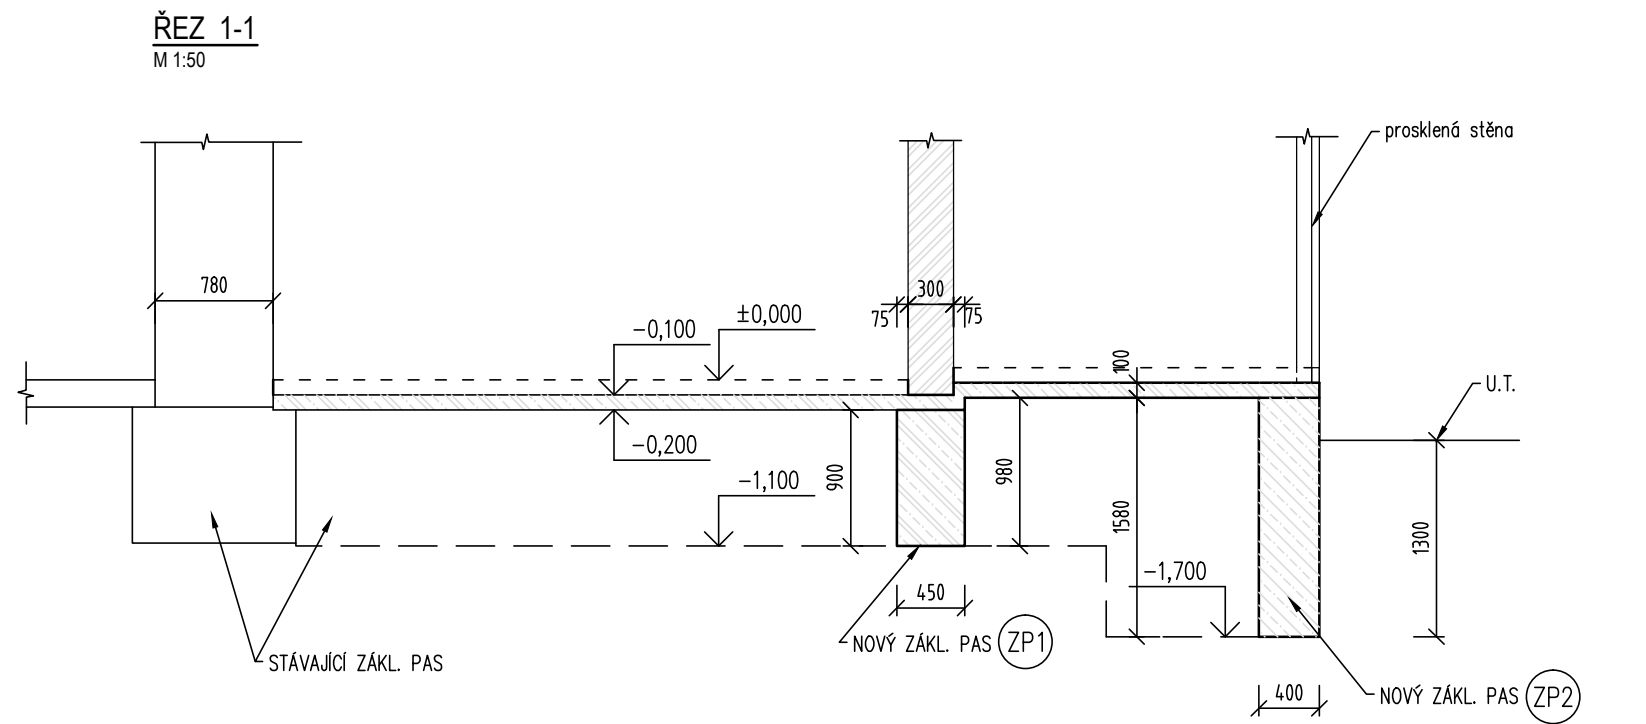

MIKROPILOTA HELIFIX

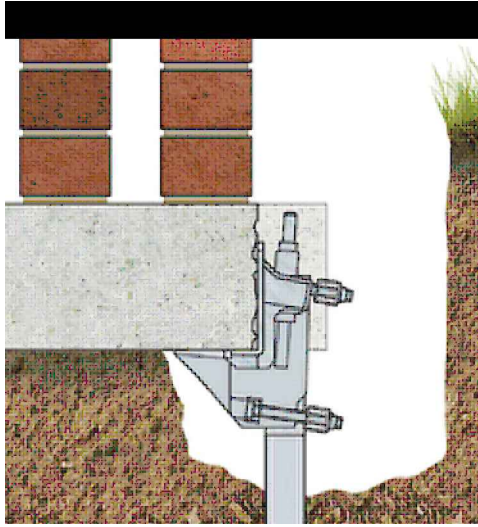

ZATÍŽENÍ ZÁKLADOVÉHO PASU 135kN/m
UVAŽOVANA ÚNOSNOST JEDNÉ MIKROPILOTY HELIFIX = 100KN (UPŘESNÍ DODAVATEL).

- MP1-4, MP7,8
MIKROPILOTY HELIFIX PRO PODEPŘENÍ NOVÉHO ZÁKLADU, Z DŮVODU ELIMINACE SEDÁNÍ
- MP5, MP6
MIKROPILOTY HELIFIX PRO PODEPŘENÍ STÁVAJÍCÍHO ZÁKLADU.

POZNÁMKA:

- VŠECHNY ZAKRYTÉ STÁVAJÍCÍ KONSTRUKCE MUSÍ BÝT PŘED REALIZACÍ OVĚŘENY.
- PRŮŘEZY A ROZMÍSTĚNÍ PRVKŮ VE VÝKRESE JE ORIENTAČNÍ.
- NOVÉ DOPLNĚNÉ KONSTRUKCE MUSÍ BÝT PROVÁZÁNY SE STÁVAJÍCÍMI KONSTRUKCEMI.
- OCELOVÉ PRVKY NATŘÍT ZÁKLADNÍM NÁTĚREM.

±0,000 = m. n. m. (B.P.V., S - JTSK)

AUTORŮ: Doc. Ing. arch. Milan Rak, Ph.D. Ing. arch. Alena Režná, Ph.D.		ZHOTOVITEL PROJEKTU: projekční a statická kancelář Ing. Pavel Bušina Bochořákova 11a 616 00, Brno IČO: 68110014 DIČ: CZ405213805 info@busina.cz		ZODPOVĚDNÝ PROJEKTANT: Ing. Pavel Bušina		VYPRACOVAL: Ing. Miroslav Trněčka	
AUTORSKÁ PRÁVA - UPOZORNĚNÍ: Tato projektová dokumentace je autorským dílem autorskoprávně chráněná a zabývá se (autorský zájem).		Odpovědná je osoba, jejíž je autorem celostupňové projektové dokumentace stavby, to je projektová kancelář Ing. Pavel Bušina. Kopírování, změňování a jiné křivky jednání, bez jeho dozvolení, představují porušení autorských práv a zabývání.		Tato projektová dokumentace obsahuje technické údaje a informace, které jsou součástí díla projektové dokumentace stavby a slouží jako základ dokumentace pro stavbu.			
STAVEBNÍK Obec Rašovice, č. p. 91, 685 01 Rašovice		NÁZEV STAVBY ZŠ A MŠ - STAVEBNÍ ÚPRAVY		MÍSTO STAVBY pozemky, parc. č. 133, k. ú. Rašovice u Bučovic		DATUM 4 / 2020	
STUPEŇ PROJEKTOVÉ DOKUMENTACE DOKUMENTACE PRO STAVEBNÍ POVOLENÍ		ODDÍL PROJEKTOVÉ DOKUMENTACE D1 S001 BUDOVA ZŠ A MŠ		STAVEBNÍ OBJEKT / PROVOZNÍ SOUBOR D1.2 - STAVEBNÉ KONSTRUKČNÍ ŘEŠENÍ		ČÍSLO VÝKRESU D1.02.03	
VÝKRES / DOKUMENT ZÁKLADY						MĚŘÍTKO 1 : 50	