


PODÉLNÝ ŘEZ 1-1'

M 1 : 200/100

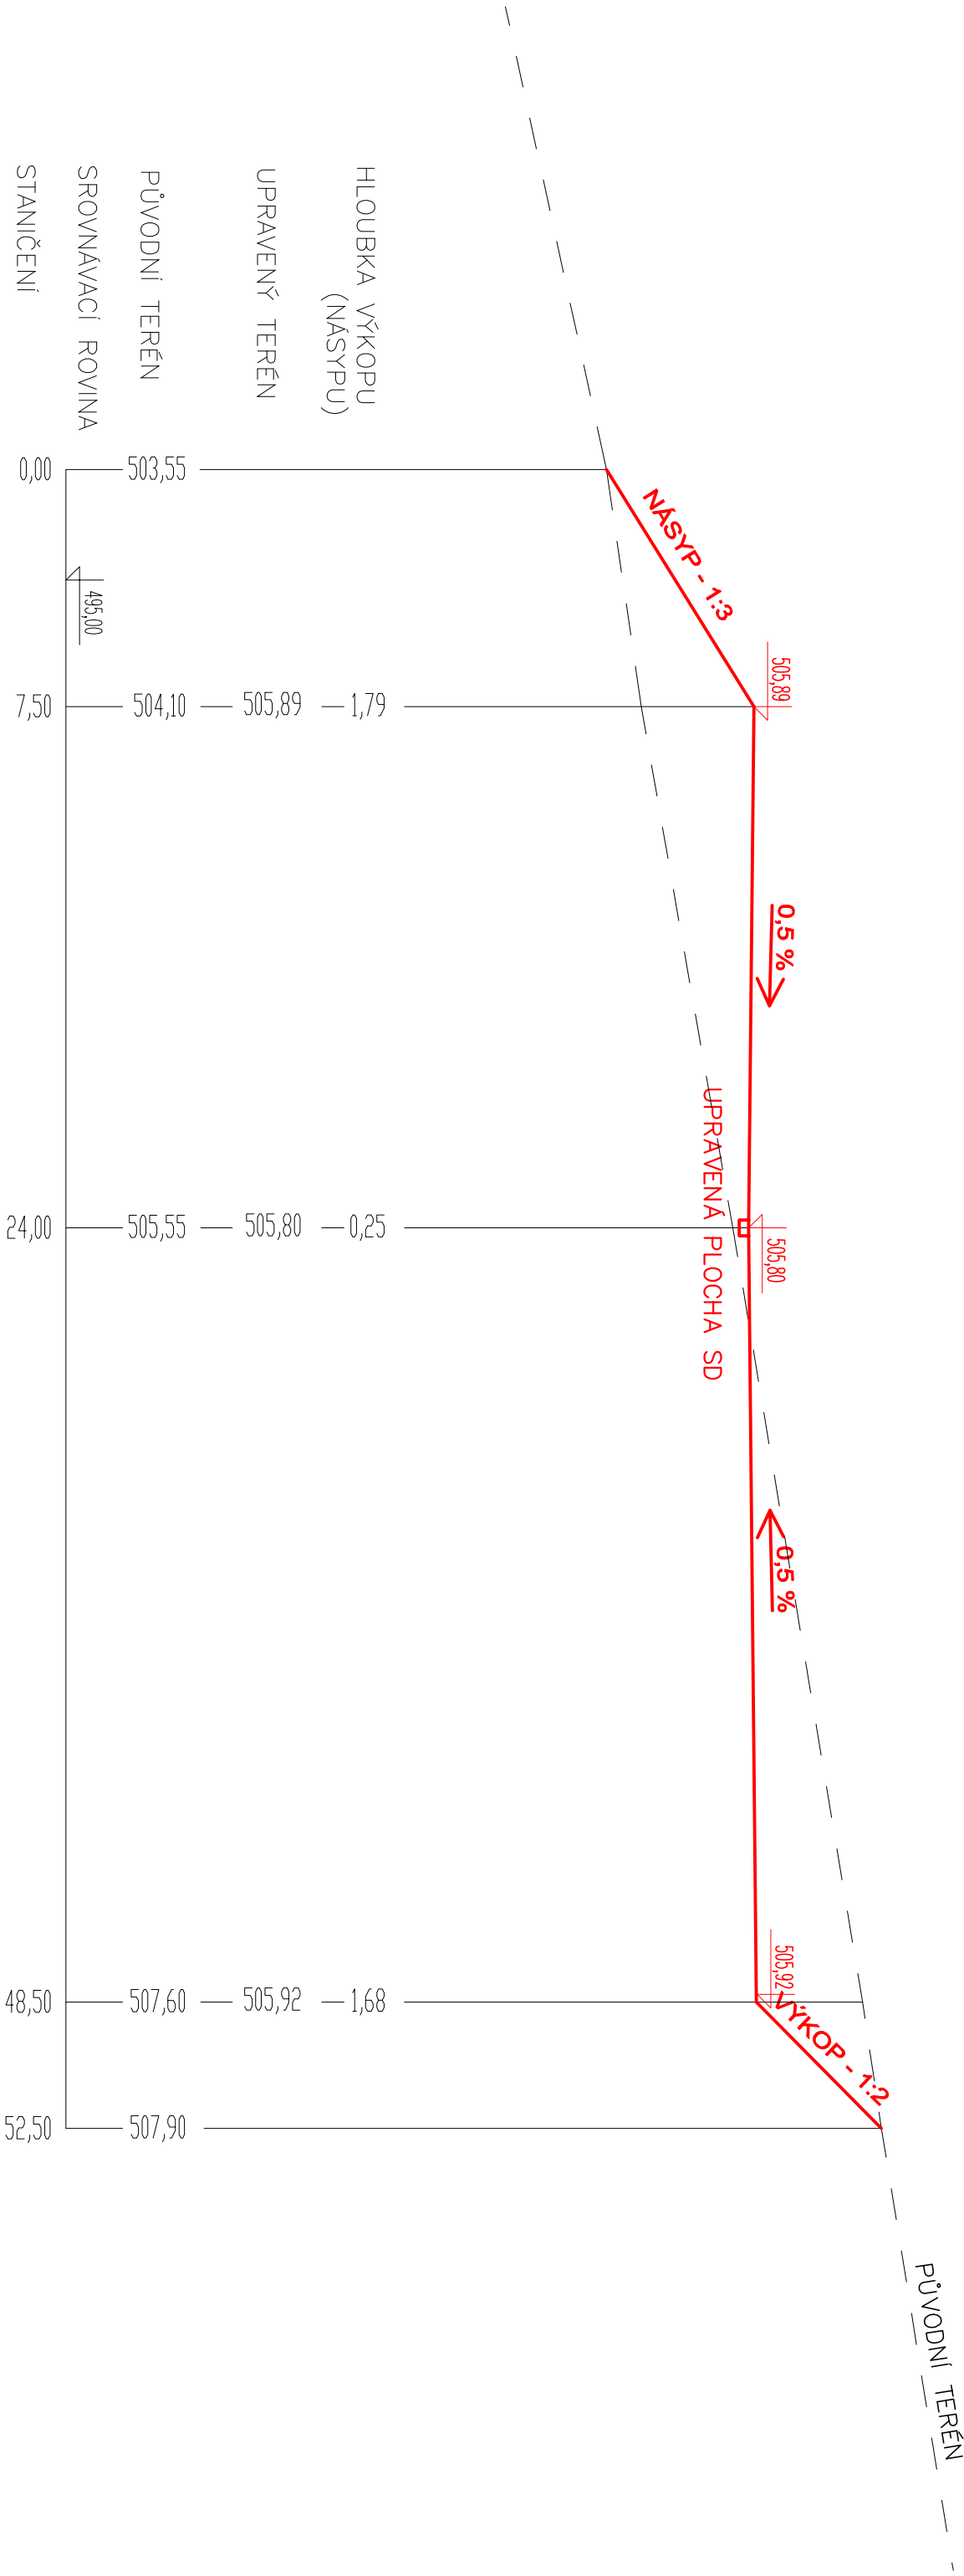

VED. PROJEKTU		VYPRACOVAL		ZODP. PROJEKTANT	
Ing. Blahoslav Kopeček		Tomáš Pešek		Ing. Blahoslav Kopeček	
INVESTOR		Město Jedovnice		KOINVEST, s.r.o.	
MÍSTO STAVBY		k.ú. Jedovnice, okr. Blansko, kraj Jihomoravský		Dělnova 1011	
AKCE		SBĚRNÝ DVŮR ODPADU - JEDOVNICE, STAVBA		IČO : 255 89 679	
So.10 - HRUBÉ TERÉNNÍ ÚPRAVY		DATUM		12/2012	
		MĚŘITKO		1 : 500/100	
		FORMÁT		A3	
DRUH VÝKR.		PODÉLNÝ ŘEZ		ZAK. ČÍSLO	
				ARCH. Č.	
				ČVÝKRESU	
				F.10.3.1	