



POHLEDY


ZÁPADNÍ STRANA

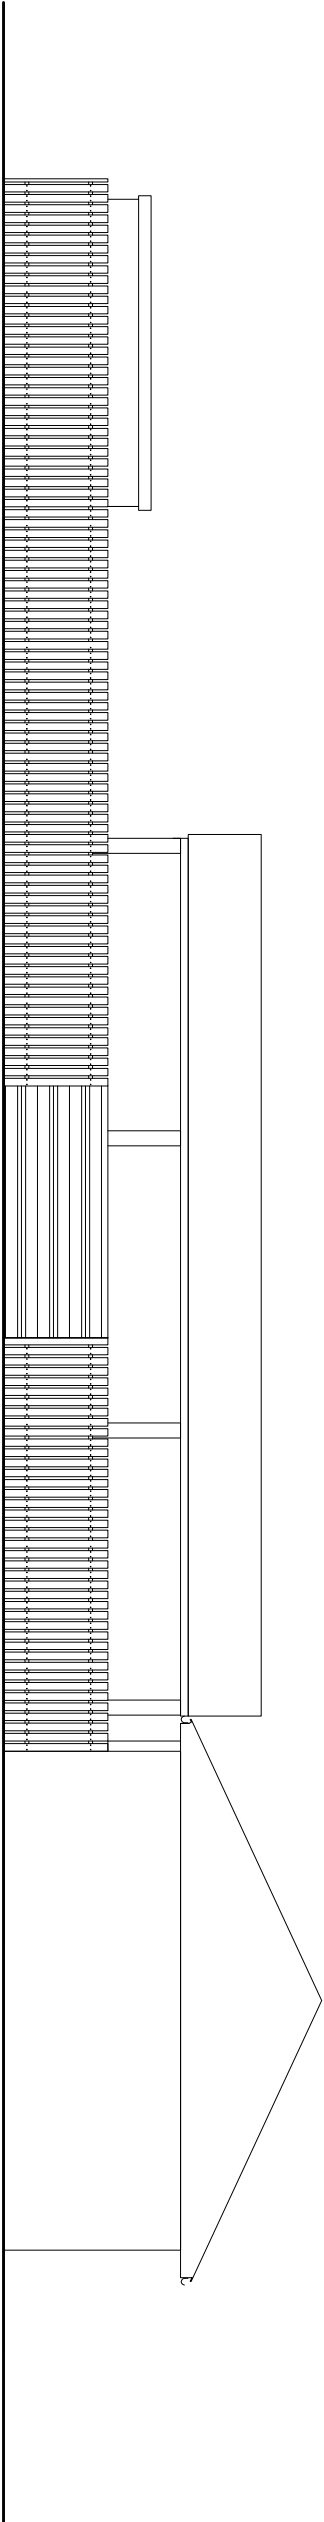


VÝCHODNÍ STRANA

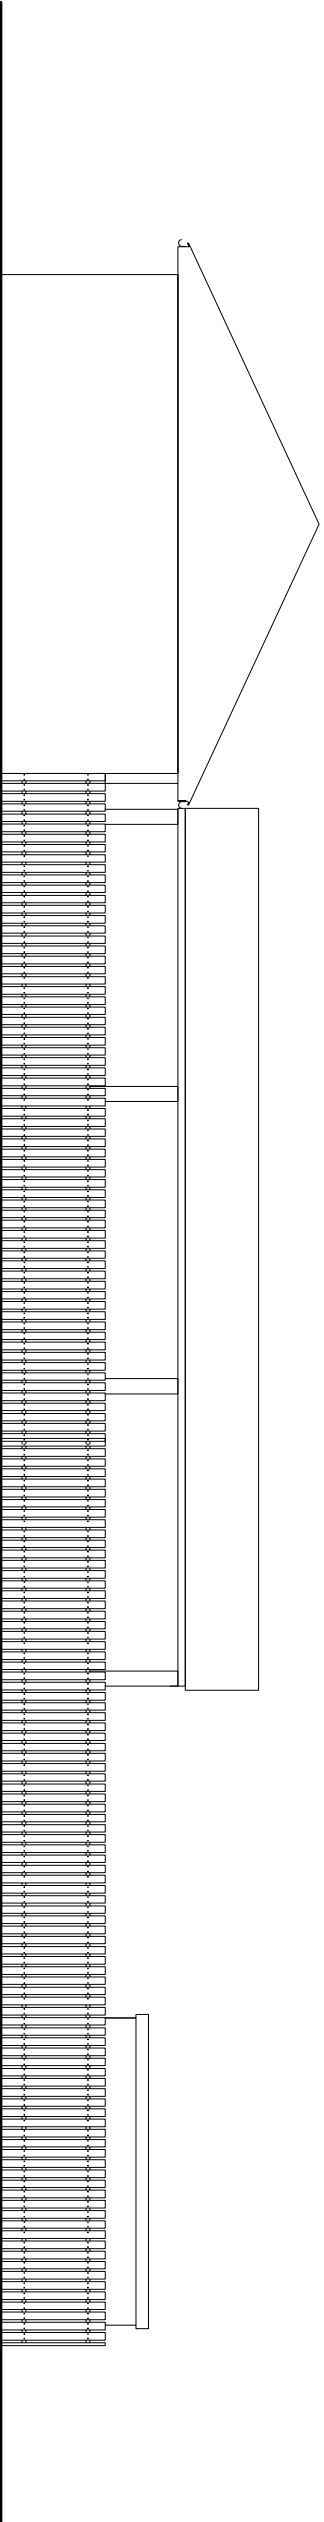

JIŽNÍ STRANA

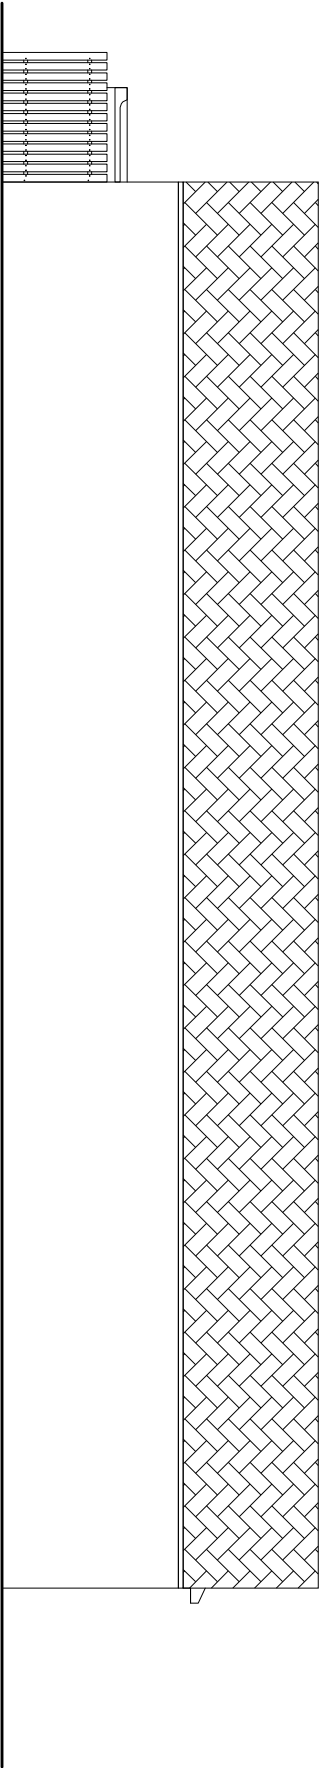

SEVERNÍ STRANA

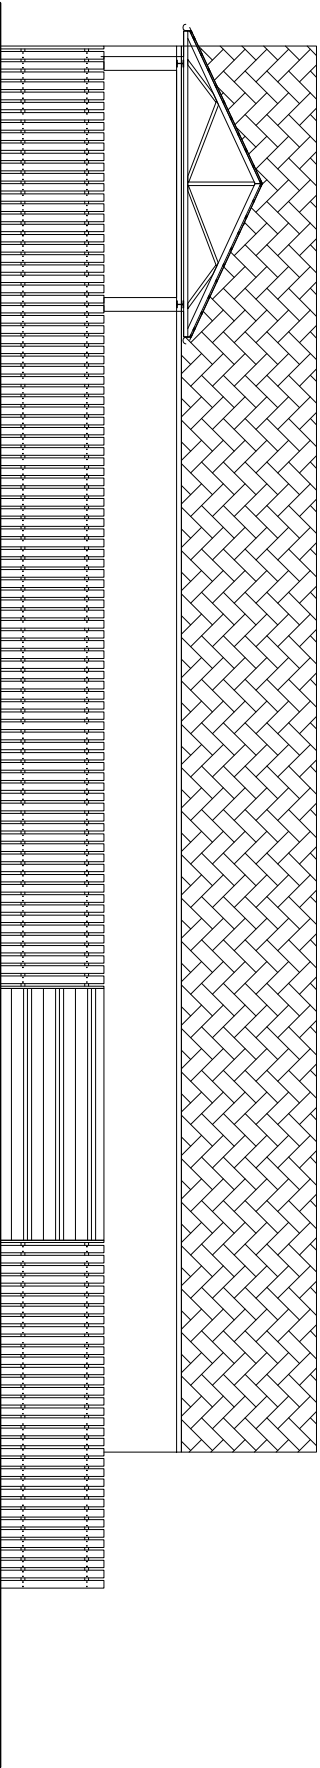

VED. PROJEKTU	VYPRACOVAL	KONTROLOVAL	KOINVEST, s.r.o Demlova 1011 674 01 Třebíč ICO : 255 89 679	
ing. Blahoslav Kopeček	Tomáš Pešek			
INVESTOR	Město Jedovnice			
MÍSTO STAVBY	k.ú. Jedovnice, okr. Blansko, kraj Jihomoravský			
AKCE				
SBĚRNÝ DVŮR ODPADU - JEDOVNICE, STAVBA			DATAUM	12/2012
			MĚŘÍTKO	1 : 150
			FORMÁT	A3
			STUPĚŇ	DPS
DRUH VÝKR.	POHLEDY	ZAK. ČÍSLO	ARCH. Č	Č. VÝKRESU D.8