


SITUACE STAVBY

M 1:500

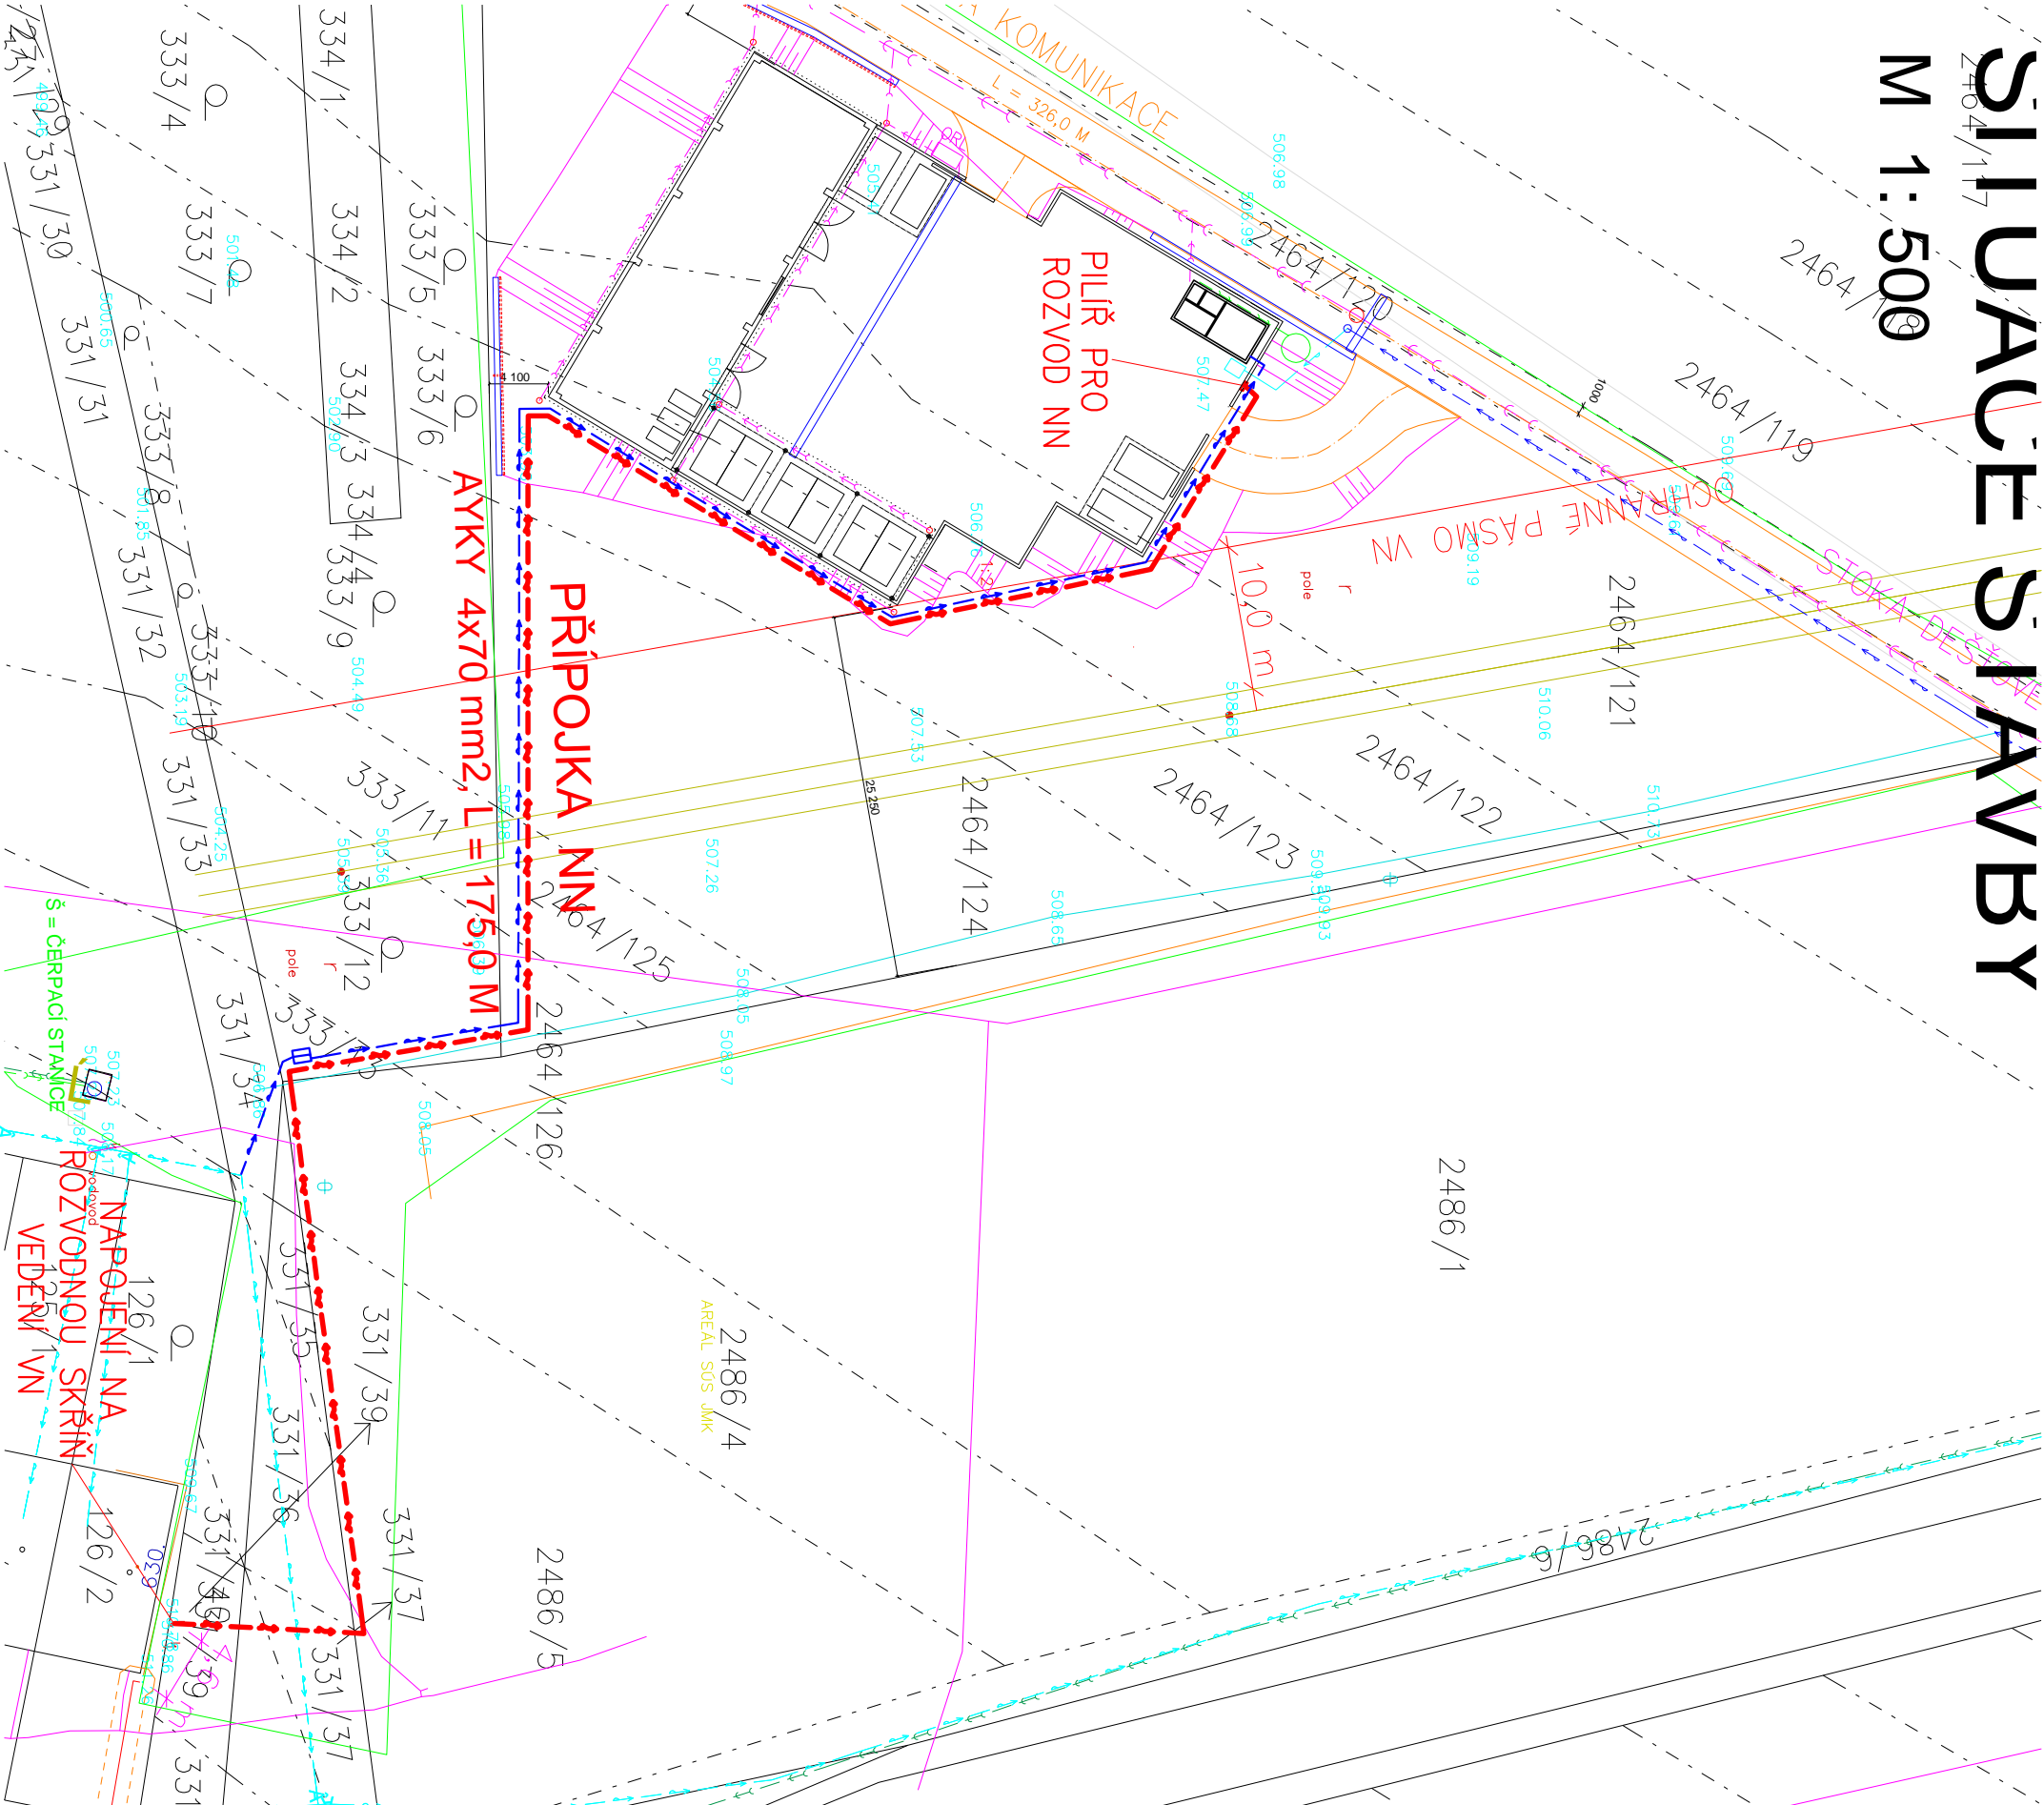

LEGENDA:

STÁVAJÍCÍ SÍŤ

NAVŘZENÉ KOMUNIKACE
OPĚRNÁ ZED

NAVŘZENÉ SÍŤ:

KANALIZACE DEŠŤOVÁ – PŘÍPOJKA
KANALIZACE DEŠŤOVÁ – PŘÍPOJKA
PŘÍPOJKA NN – PODZEMNÍ VEDENÍ
VODOVODNÍ PŘÍPOJKA

VED. PROJEKTU	VYPRACOVAL	ZODP. PROJEKTANT	KOINVEST, s.r.o. Demická 1011 674 01 Třebíč IČO : 255 89 679	
Ing. Blahoslav Kopeček	Tomáš Pešek	Ing. Blahoslav Kopeček		
INVESTOR	Městys Jedovnice		674 01 Třebíč	
MÍSTO STAVBY	K.ú. Jedovnice, okr. Blansko, kraj Jihomoravský		IČO : 255 89 679	
AKCE	SBĚRNÝ DVŮR ODPADU - JEDOVNICE, STAVBY		DATAUM	12/2012
DRUH VÝKŘ.	SITUACE STAVBY		MĚŘITKO	1:500
			FORMÁT	A3
			STUPEŇ	DPS
ZAK. ČÍSLO		ARCH. Č	Č.VÝKRESU F.6.2	