



POHLED SEVERNÍ

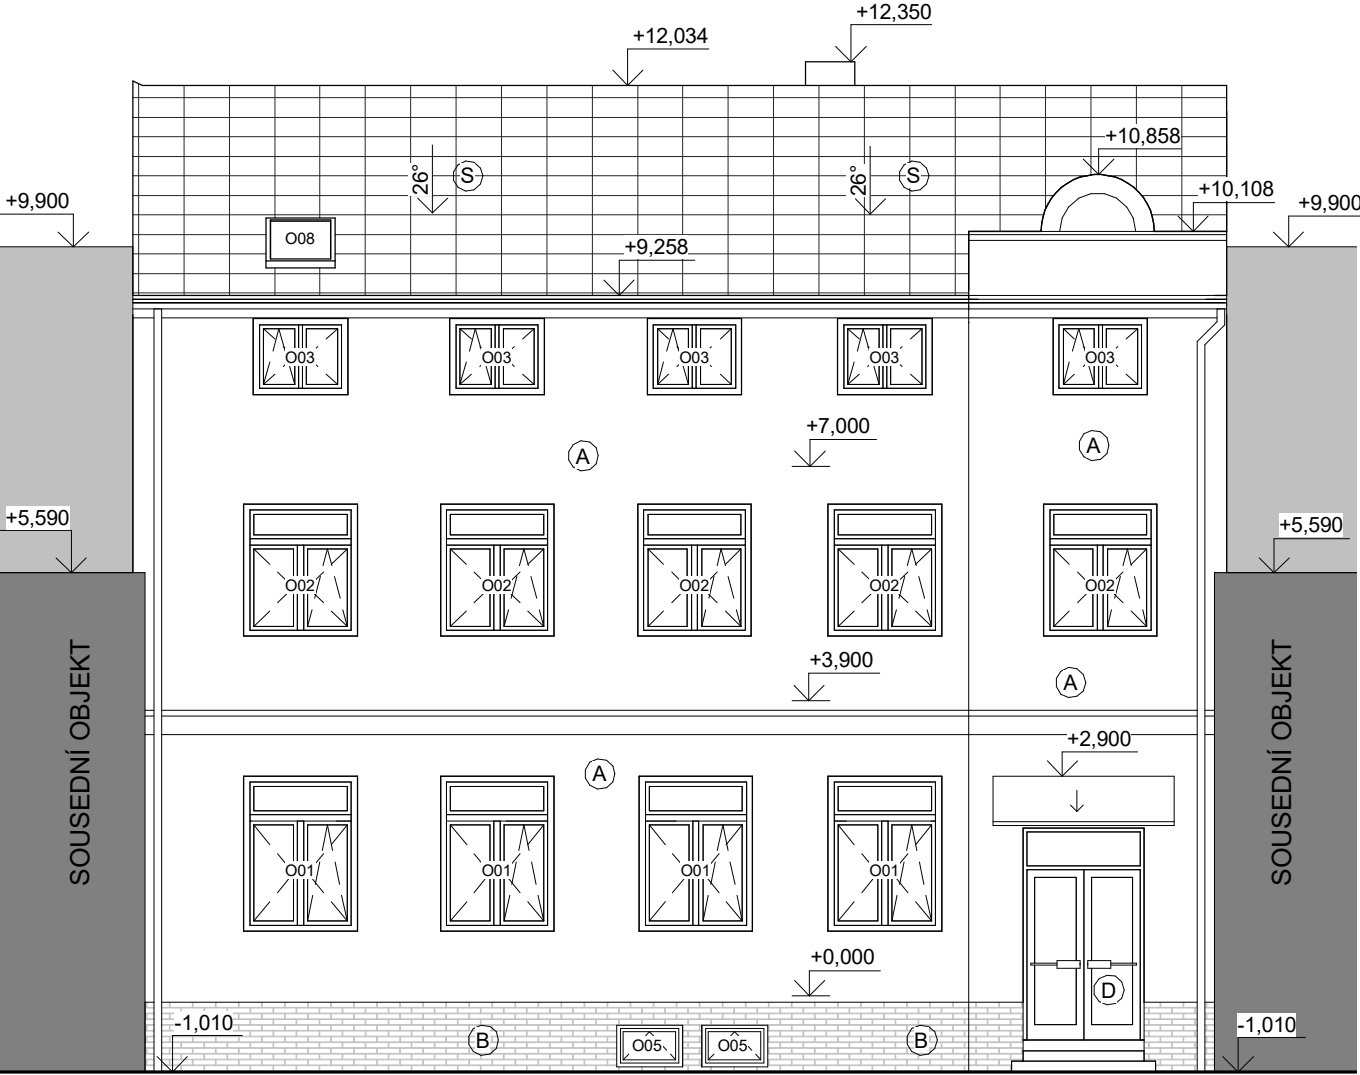

POHLED JIŽNÍ

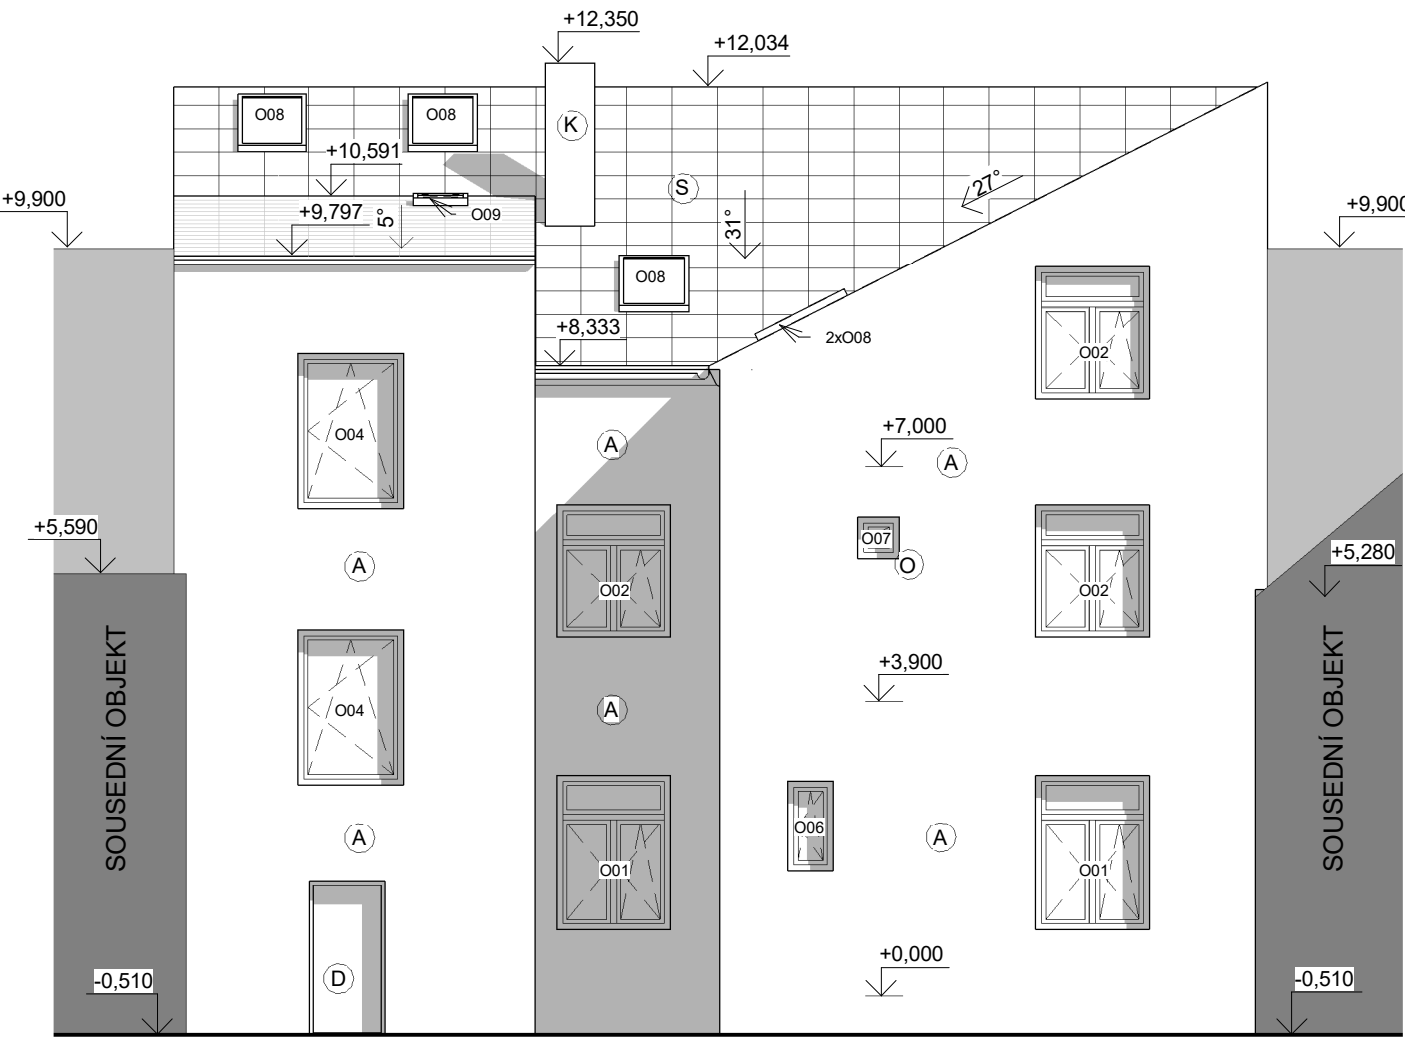

LEGENDA

- (A) VNĚJŠÍ FASÁDNÍ OMÍTKA
- (B) SOKL
- (D) DVEŘNÍ OTVORY
- (O) OKENNÍ OTVORY
- (S) STŘECHA - PLECH. KRYTINA
- (K) KOMÍN

POZN.: BAREVNÉ PROVEDENÍ VÝPLNÍ OTVORŮ A PОВRCHOVÝCH ÚPRAV BUDE DLE PŘÁNÍ STAVEBNÍKA.

VYPRACOVAL: Ing. Pavel Malínek	ZOD. PROJEKTANT: Ing. Pavel Malínek	TECH. KONTROLA: Ing. Pavel Malínek	 Ing. Pavel MALÍNEK Jakoubka ze Stříbra 44, Olomouc IČO: 46616373	
INVESTOR: Obec Hněvotín č. p. 47, 78347 Hněvotín			FORMÁT:	2xA4 (A3)
AKCE: <b>Polyfunkční objekt Pošta Hněvotín, realizace bytových jednotek</b>			DATUM:	08/2017
MÍSTO: <b>p. č. 24/1, k. ú. Hněvotín, obec Hněvotín</b>			ÚČEL:	DPS
VÝKRES:			Č. KOPIE:	
<b>Navrhovaný stav - Pohledy</b>			MĚŘÍTKO: <b>1:100</b>	Č. VÝKRESU: <b>D.1.1.b)12</b>