


- Skladba:
- Betonová zámková dlažba 80 mm
 - Kamenná drt' 4/8 40 mm
 - Kamenná drt' 16/32 150 mm
 - Kamenná drt' 0/32 150 mm
 - Zhutněná zemní pláň 45 MPa

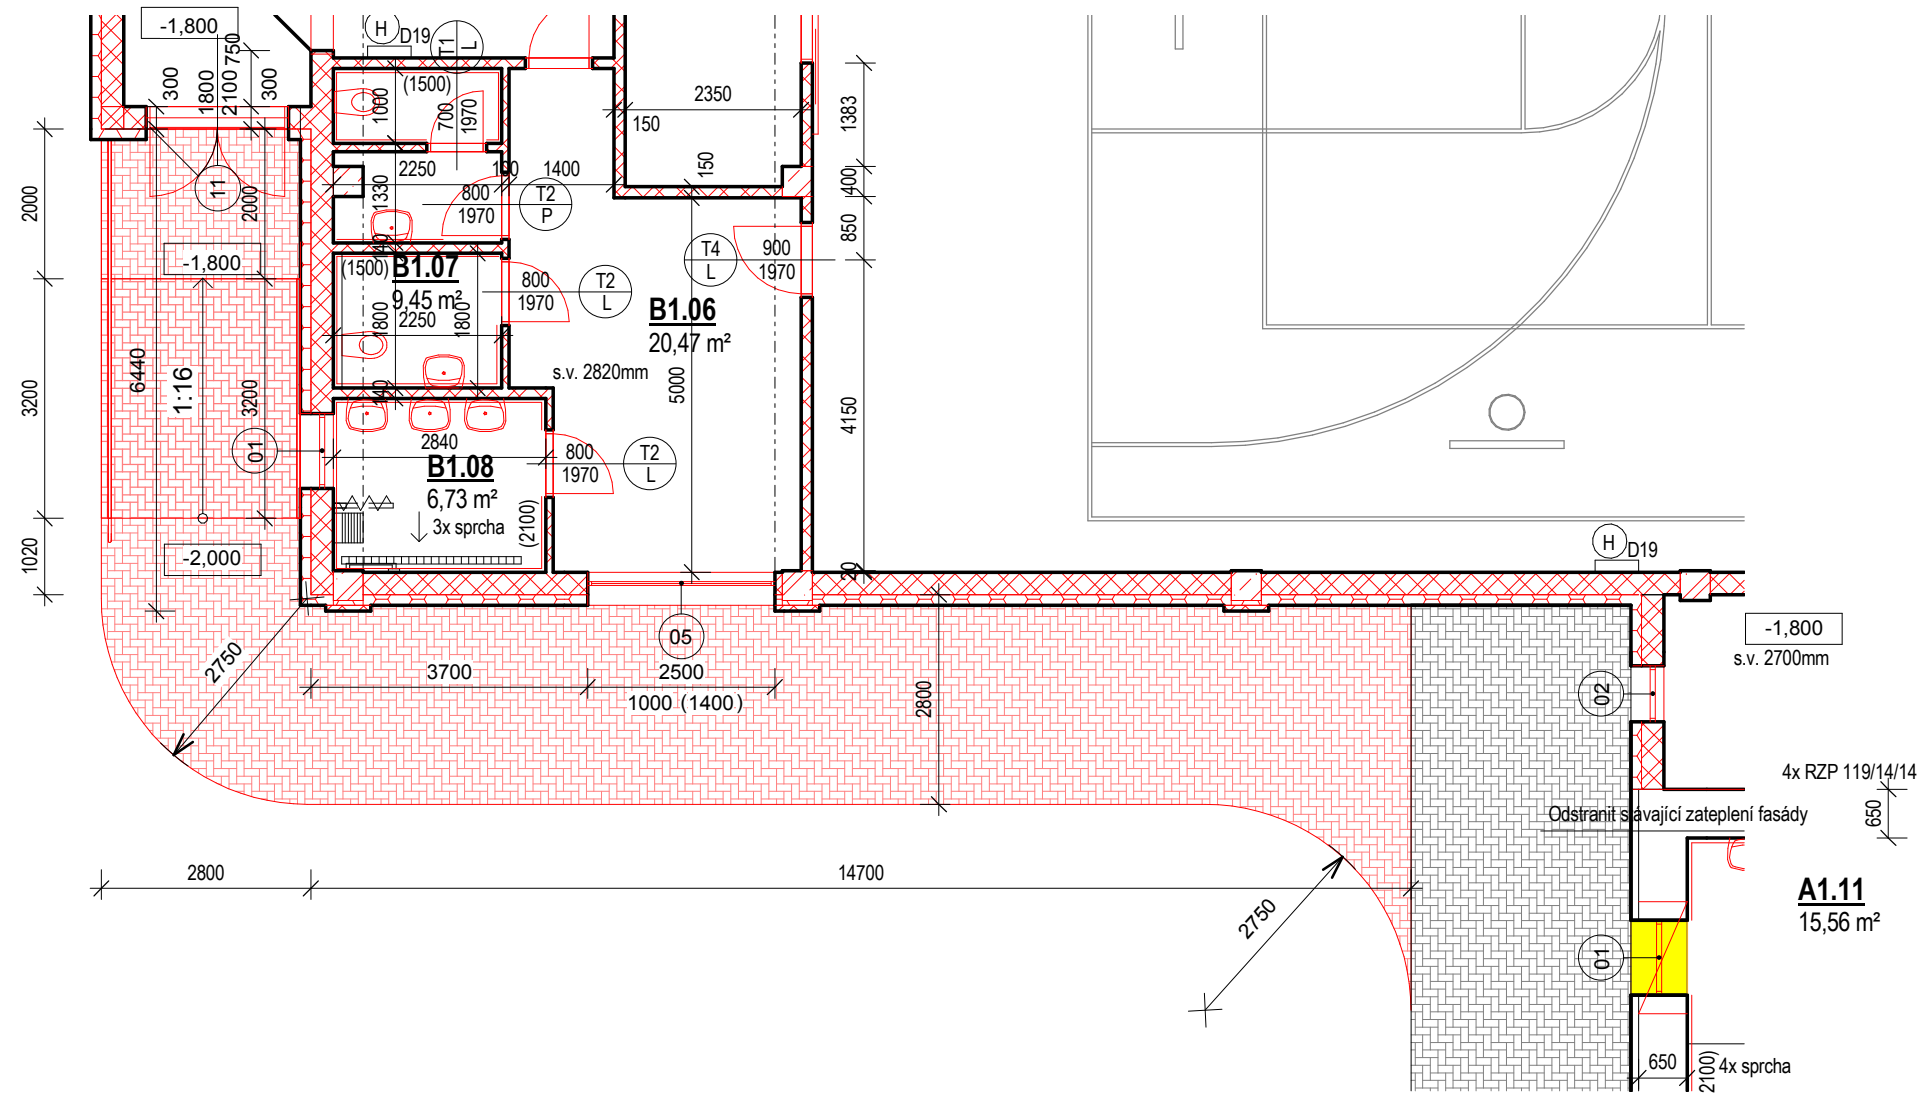

VYPRACOVAL: Ing. Klára Studená	ZOD. PROJEKTANT: Ing. Pavel Malínek	TECH. KONTROLA: Ing. Pavel Malínek	 Ing. Pavel MALÍNEK Jakoubka ze Stříbra 44, Olomouc IČO: 46616373	
INVESTOR: Obec Hněvotín č.p. 47, 78347 Hněvotín			FORMÁT:	Projektant
AKCE: PŘÍSTAVBA TĚLOCVIČNY A STAVEBNÍ ÚPRAVY ZŠ HNĚVOTÍN			DATUM:	09/2018
MÍSTO: parc.č. st.262, 1025, 98/1; k.ú. Hněvotín			ÚČEL:	DPS
VÝKRES:			Č. KOPIE:	
Pěší komunikace			MĚŘÍTKO: 1:100	Č. VÝKRESU: D.1.1.b)14