





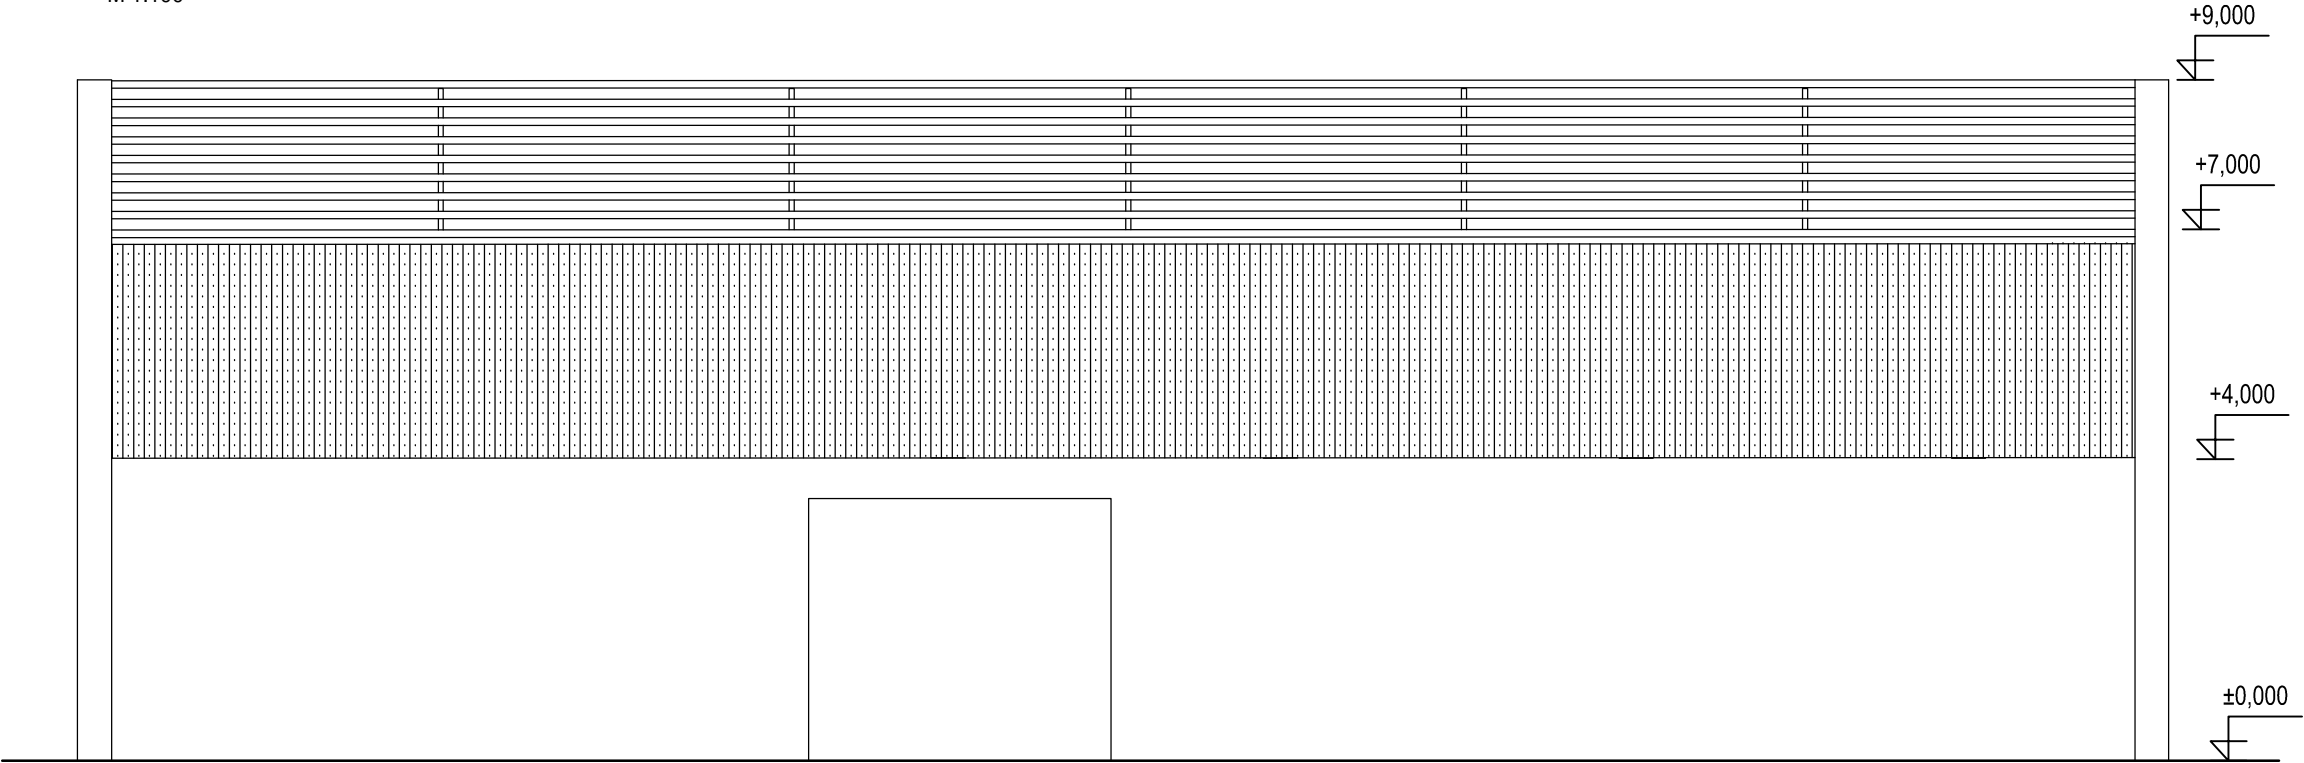

POHLED SEVEROZÁPADNÍ
M 1:100

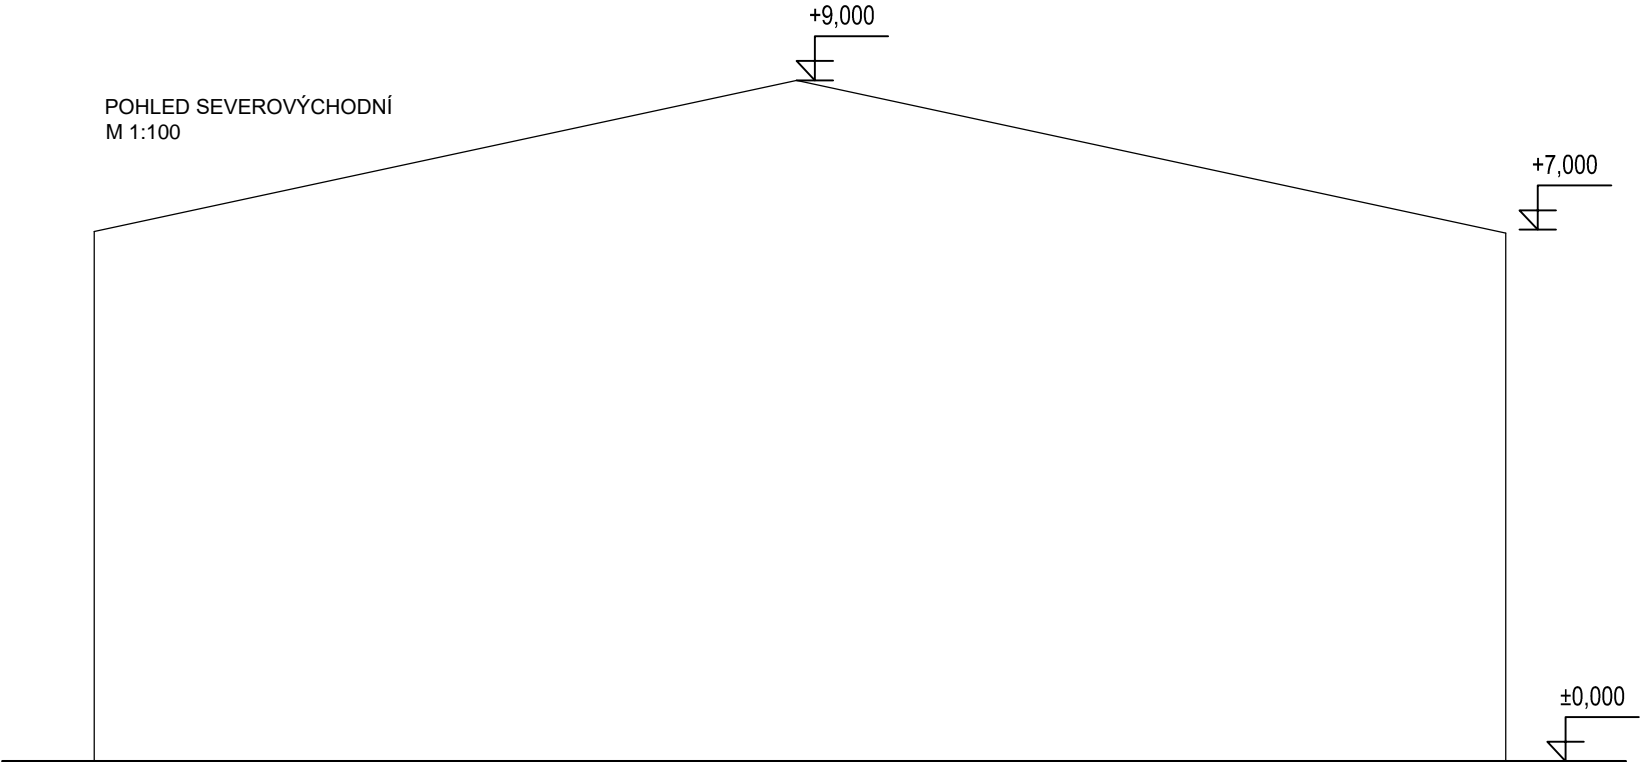

POHLED SEVEROVÝCHODNÍ
M 1:100



- LEGENDA MATERIÁLŮ
-  Bourané konstrukce zděné
 -  Bourané obložení z dřevěných prken na ocelové kor
 -  Bourané konstrukce ocelové

autorizace	akce Demolice stavebních objektů bývalého JZD Mouřínov s p.č. st. 251/2, 246/3, 259/1, 249/1, 264/2, 246/2, 247/5 a p.č. 3296; k.ú. Mouřínov, okres Vyškov, Jihomoravský kraj	měřítko 1:100	stupeň DBP
		formát A3	datum 10/2020
Schválil Ing. Michal Vašek	stavebník / investor Obec Mouřínov Mouřínov 190, 685 01 Bučovice IČO: 70810877 Odpovědná osoba: Vladislav Horák	 Dekonta a.s. IČO: 25006096 Dřetovice 109, Stehelčevy 273 42	
		část D.	paré
Odpovědný řešitel Ing. František Krpaťa	výkres BO 02 – POHLEDY	číslo výkresu D.02.02	