




pohled severozápadní

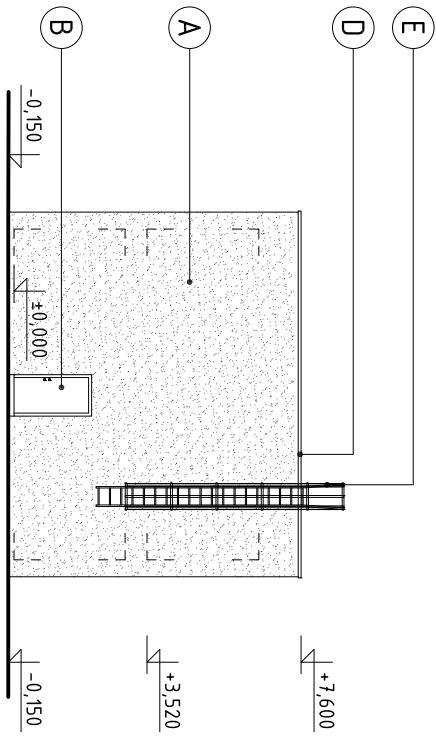

pohled jihovýchodní

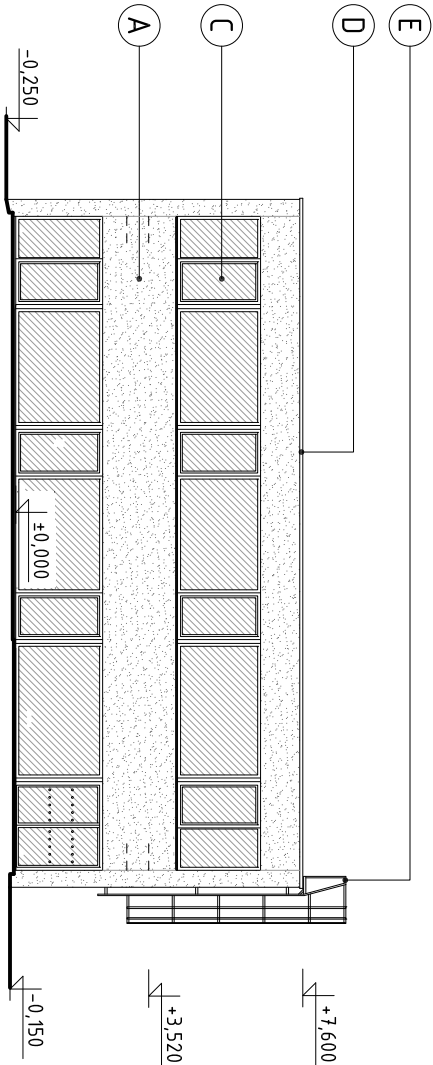

pohled jihozápadní

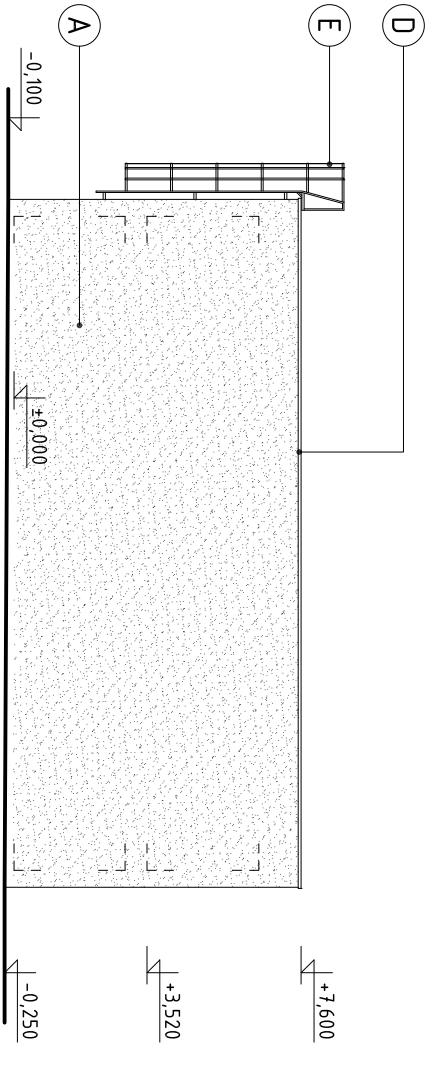

pohled severovýchodní

- LEGENDA HMOT**
- A** FASÁDNÍ OMÍTKA HLADKÁ - BARVA BILÁ
 - B** VSTUPNÍ DVEŘE - PLNOSTĚNNÉ Z HLINÍKOVÝCH PROFILŮ - BARVA ŠEDÁ
 - C** PROSKLENÉ VÝPLNĚ OTVORŮ Z HLINÍKOVÝCH PROFILŮ - BARVA ŠEDÁ
 - D** KLEMPŘÍSKÝ VÝROBEK - POZINKOVANÝ PLECH LAKOVANÝ, BARVA ŠEDÁ
 - E** POŽÁRNÍ ŽEBŘÍK - POZINKOVANÁ OCEĽ, BARVA ORANŽOVÁ



±0,000 = 352,35 m.n.m. (BpV)

GENERÁLNÍ PROJEKTANT:

arch. Zl, s.r.o. Třída kpt. Jaroše 19, 602 00 BRNO IČO: 26275209 www.arch21.cz
Hlavní inženýr projektu: Bořivoj Srba tel. 603 853 159 mail: bsrba@arch21.cz
Autor návrhu stavby: arch. Jiří Marek, Ing. arch. Jan Mláčka
Výpracovi: Ing. František Hloušek

Místo stavby:

Investor:

Název akce:

Část:

Objekt:

Díleč část objektu:

1. ARCHITEKTONICKO-STAVEBNÍ ŘEŠENÍ

POHLEDY

Název přílohy:

arch21

měřítko: 1 : 200
zakázka číslo: 2013-333
stupeň: projektová dokumentace
datum: květen 2014

D01-120

číslo přílohy: