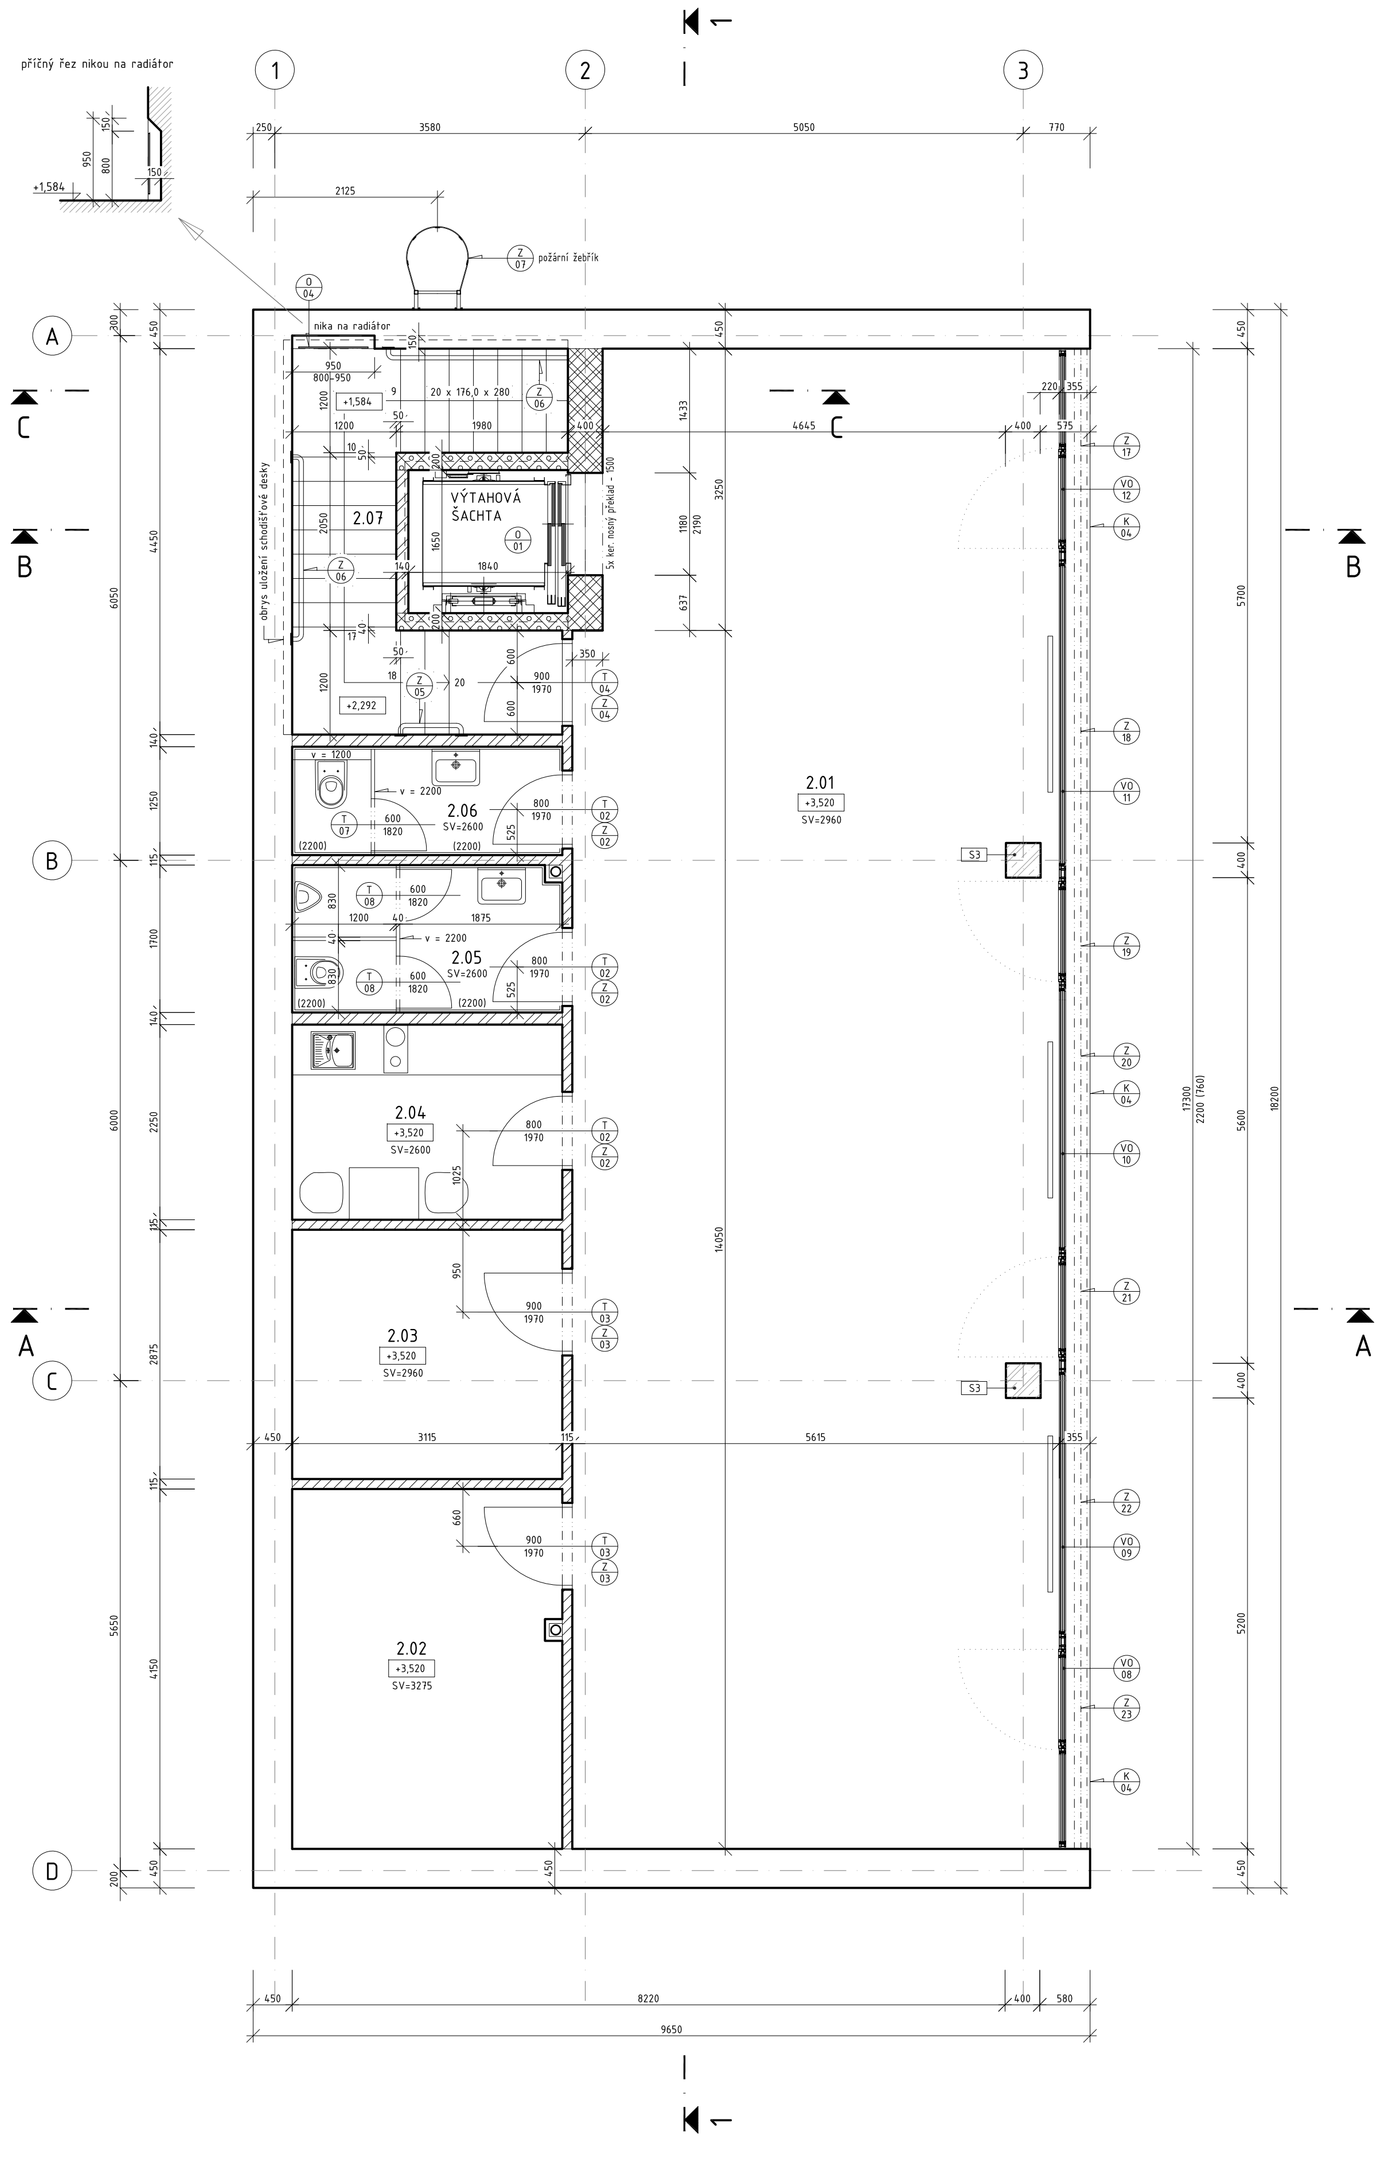

LEGENDA MÍSTNOSTÍ

číslo	ÚČEL MÍSTNOSTI	PLOCHA (m2)	PODLAHA	OZN.	ÚPRAVY POVRCHŮ (stěny)	ÚPRAVY POVRCHŮ (stropy)
2.01	ŠKOLÍCÍ MÍSTNOST	96,00	HLAZENÝ BETON	P10	OMÍTKA INDUSTRIÁLNÍ	SDK AKU PODHLED S02
2.02	TECHNICKÁ MÍSTNOST	12,90	HLAZENÝ BETON	P11	OMÍTKA INDUSTRIÁLNÍ	ŽB PANELY S PŘIZNANÝMI SPÁRAMI
2.03	KANCELÁŘ	8,95	HLAZENÝ BETON	P10	OMÍTKA INDUSTRIÁLNÍ	SDK AKU PODHLED S02
2.04	KUCHYŇKA	7,00	HLAZENÝ BETON	P10	OMÍTKA INDUSTRIÁLNÍ	SDK PODHLED S03
2.05	WC MUŽI	5,25	PODLAHOVÁ STĚRKA	P12	KERAMICKÝ OBKLAD / STĚRKA	SDK PODHLED S03
2.06	WC ŽENY	3,75	PODLAHOVÁ STĚRKA	P12	KERAMICKÝ OBKLAD / STĚRKA	SDK PODHLED S03
2.07	SCHODIŠŤOVÝ PROSTOR	10,50	PODLAHOVÁ STĚRKA	P20	OMÍTKA INDUSTRIÁLNÍ	SDK PODHLED S03

LEGENDA MATERIÁLŮ

- ZDIVO Z KERAMICKÝCH BROUŠENÝCH TVÁRNIC (P10, U=0,19 W/m2.K) TL. 440 mm NA TENKOVRSTVOU MALTU M10
- ZDIVO Z KERAMICKÝCH BROUŠENÝCH TVÁRNIC (P10, U=0,32 W/m2.K) TL. 400 mm NA TENKOVRSTVOU MALTU M10
- ZDIVO Z KERAMICKÝCH BROUŠENÝCH TVÁRNIC (P10) TL. 200 mm NA TENKOVRSTVOU MALTU M10
- ZDIVO Z KERAMICKÝCH BROUŠENÝCH PŘÍČKOVEK (P10) TL. 140 mm NA TENKOVRSTVOU MALTU M10
- ZDIVO Z KERAMICKÝCH BRUŠENÝCH PŘÍČKOVEK (P10) TL. 115 mm NA TENKOVRSTVOU MALTU M10
- PREFABRIKOVANÉ PRVKY Z VYZTUŽENÉHO BETONU - viz statika
- TEPELNÁ IZOLACE dle výpisu skladeb

POZNÁMKY

- betonové konstrukce - viz statická část této projektové dokumentace
- prostupy a stavební úpravy pro TZB budou provedeny dle příslušných výkresů jednotlivých profesí
- sparořez akustického podhledu bude proveden v rámci AD při realizaci stavby
- napojení podlahové stěrky na stěny v místnostech sociálního zázemí - viz Výpis podlah a skladeb

±0,000 = 352,35 m.n.m. (Bpv)

GENERÁLNÍ PROJEKTANT:
arch 21, s.r.o. Třída kpt. Jaroše 19, 602 00 BRNO IČO:26215209 www.arch21.cz
Hlavní inženýr projektu: Bořivoj Srba tel. 603 853 159 mail: b.srba@arch21.cz
Autor návrhu stavby: ∞M2AI.COM / Ing. arch. Jiří Marek, Ing. arch. Jan Mlčka
Vypracoval: Ing. František Hloušek

Místo stavby: Říčany 251 01, areál Green Square; k.ú. Říčany u Prahy, parc. č. 1749/60, 1749/110, 1749/111, st. 2538, st. 2546, st. 3395
Investor: Leonardo technology s.r.o., Ulička 37, Hlohovec, CZ 691 43
Název akce: PŘÍSTAVBA, NÁSTAVBA, STAVEBNÍ ÚPRAVY KOMERČNÍHO OBJEKTU č.p. 2190, Říčany
Část: D - DOKUMENTACE STAVEBNÍCH OBJEKTŮ
Objekt: SO 01 - KOMERČNÍ OBJEKT
Dílčí část objektu: 1. ARCHITEKTONICKO-STAVEBNÍ ŘEŠENÍ
Název přílohy: PŮDORYS 2.NP

měřítko: 1 : 50
zakázka číslo: 2015-333
stupeň: dokumentace pro provádění
datum: únor 2015

Číslo přílohy: D01-1.04