




DETAIL "A"
DETAIL ATIKY
ŘEZ

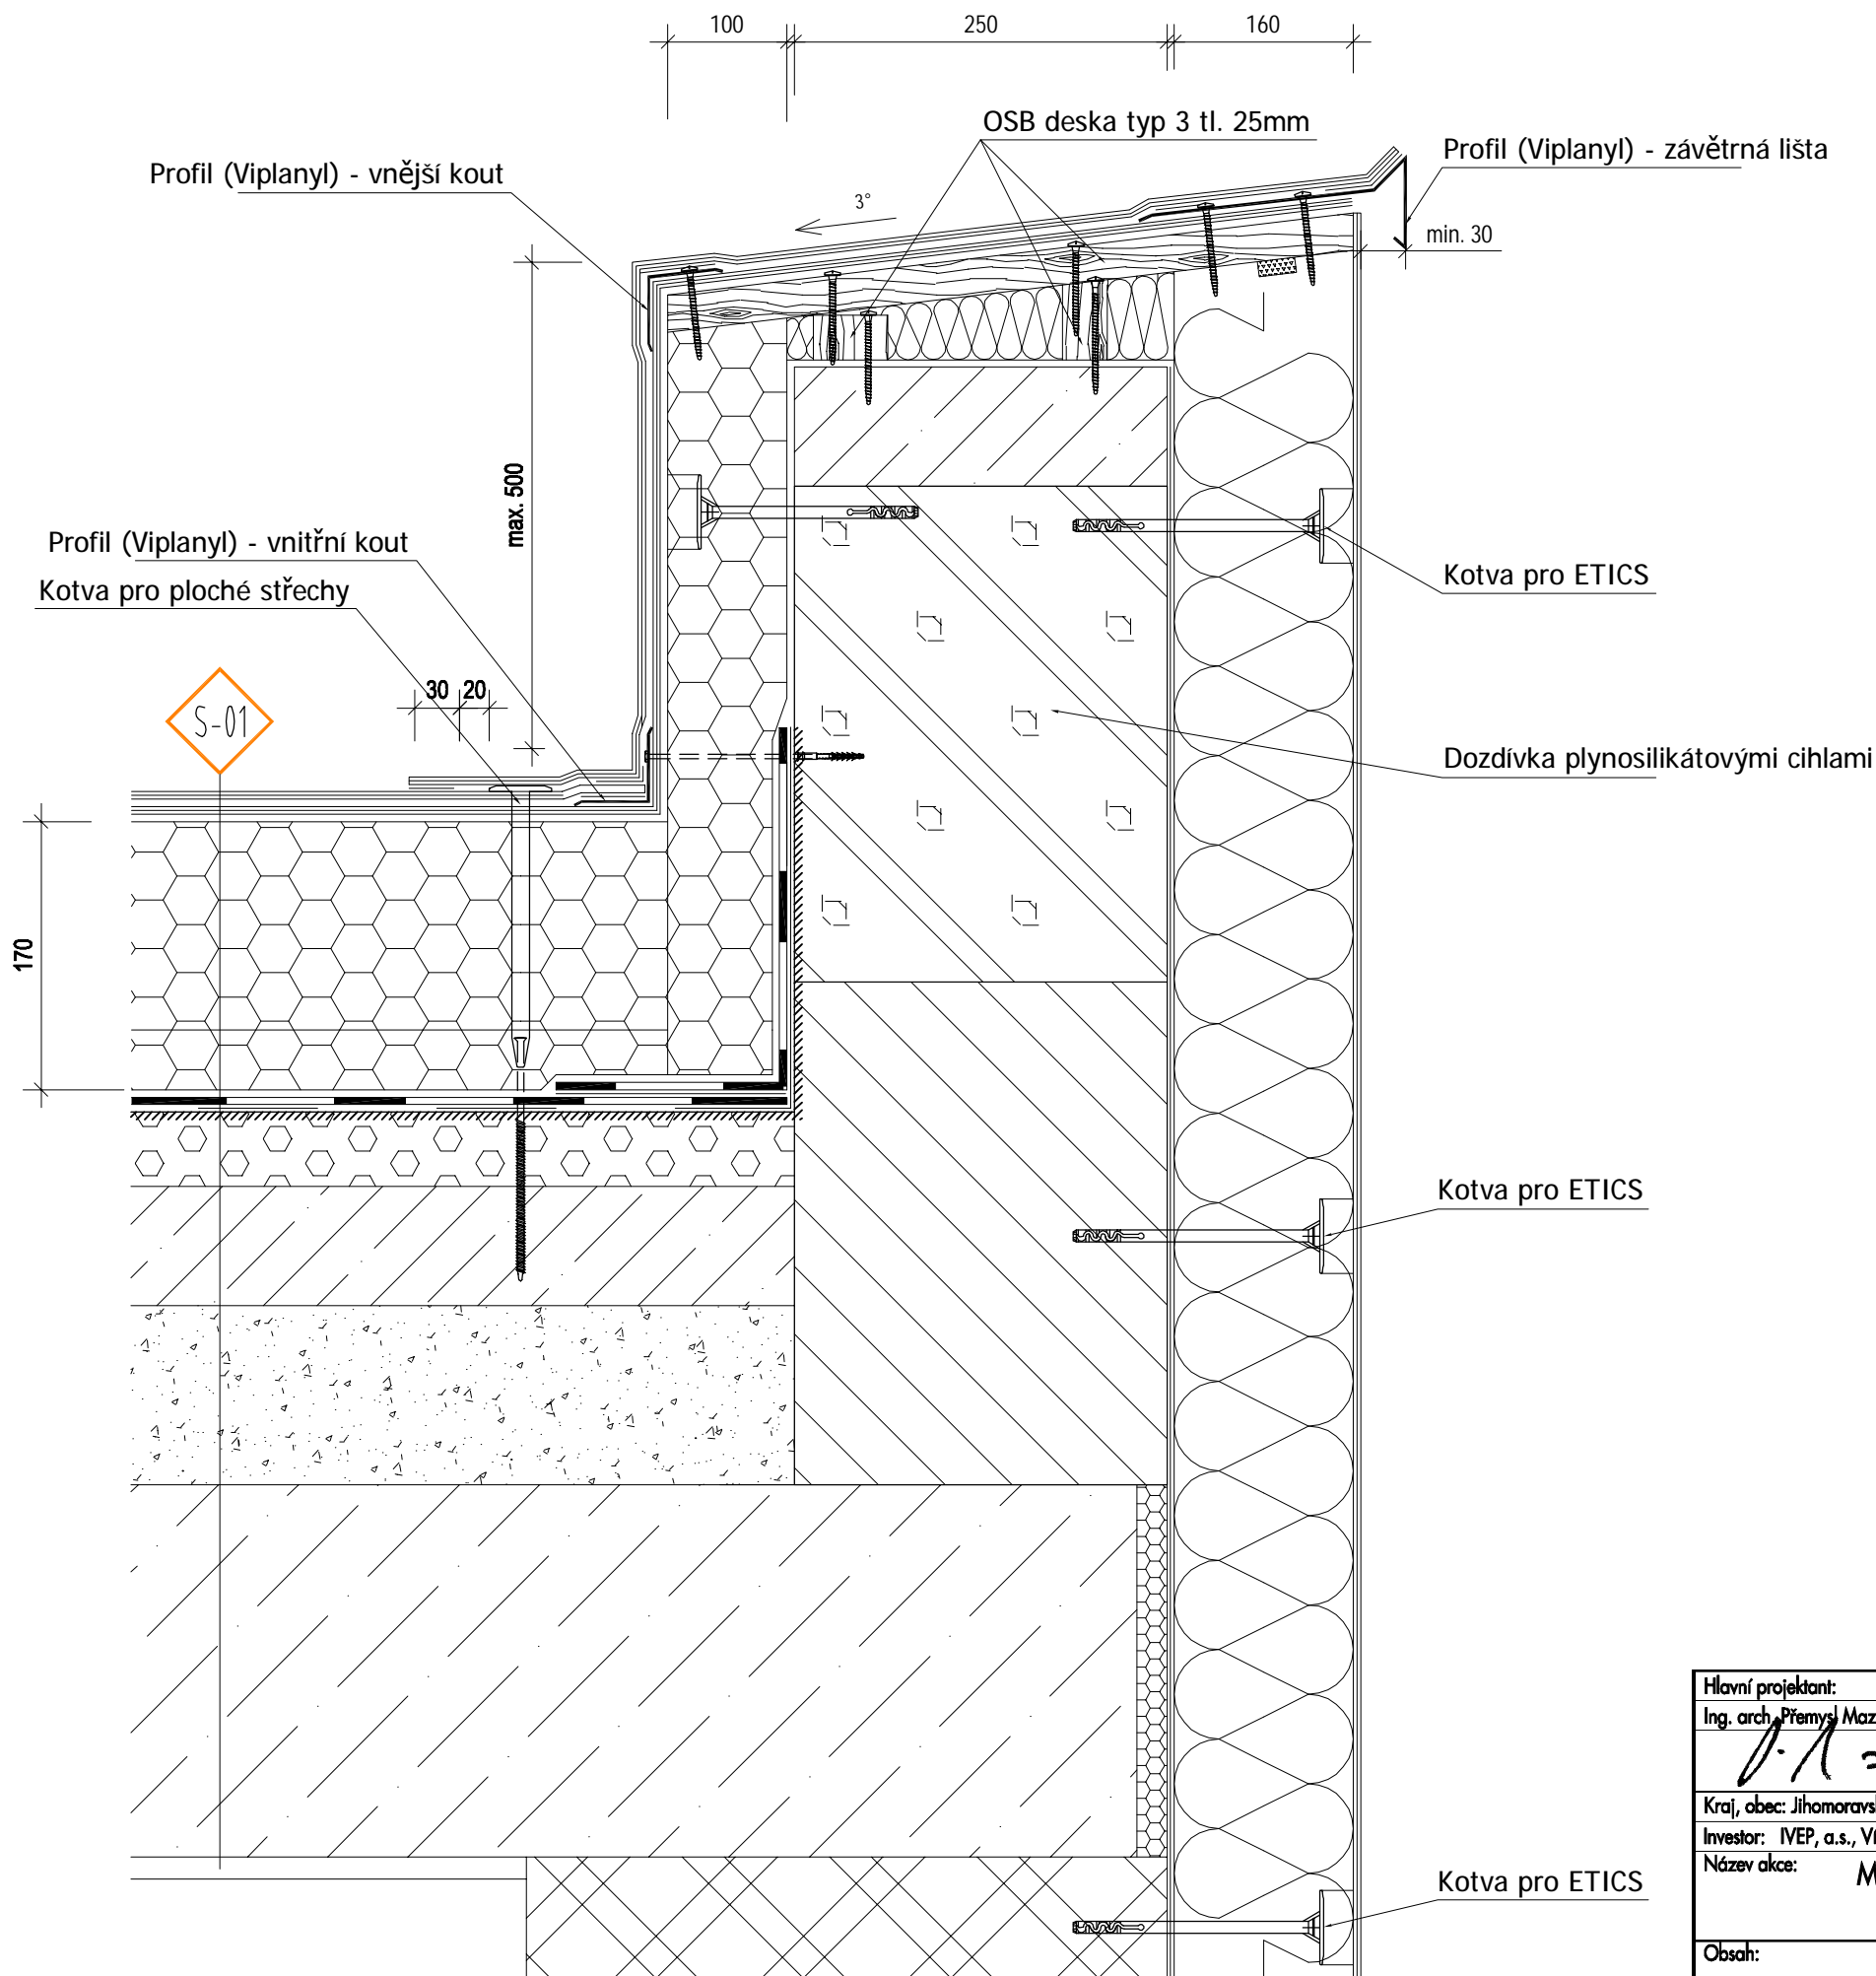

- S-01 – SKLADBA STŘECHY (shora dolů):
- 1,5mm Hydroizolační PVC fólie + geotextilie | nové vrstvy
 - 170mm Tepelná izolace EPS 100
 - 25mm Asfaltové pásy (cca 5 vrstev)
 - 50mm Střešní dílec POLSID 50 (pěnový polystyren+IPA 500SH)
 - 80mm Betonová mazanina
 - 50–120mm Škváropískový násyp ve spádu 2°
 - cca 250mm Železobetonová k-ce stropu s cement. potěrem
 - 15mm Vnitřní vápenocementová omítka

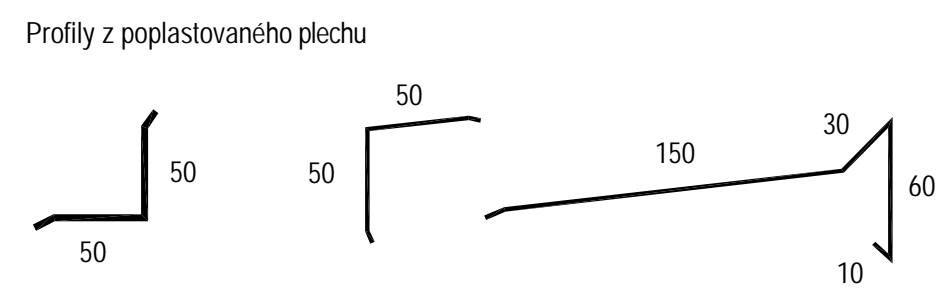

Hlavní projektant: Ing. arch. Přemysl Mazal	Kontroloval, zodp. projektant: Ing. arch. Lenka Mazalová	Vypracoval: Ing. arch. Přemysl Mazal	 AAA STUDIO, s.r.o. architektonická kancelář Statkova 8a, 602 00 Brno IČ: 253 40 603 tel. 541 217 906
Kraj, obec: Jihomoravský, Brno	Parc.č., kat. území: 427, Dolní Heršpice		
Investor: IVEP, a.s., Vídeňská 137/117A, 619 00 Brno	Datum: 12/2015		
Název akce: Modernizace budov v areálu IVEP, a.s., Vídeňská 137/117A, Brno fasády administrativní budovy a přiléhajících hal, zateplení střech	Stupeň: DVZ		
Obsah: DETAIL "A" - ATIKA	Číslo zakázky:		
	Archivní číslo:		
	Měřítko: 1:5	Číslo výkresu: 1.18	