


vizualizace - jihozápadní pohled - administrativa




POHLED ZÁPADNÍ

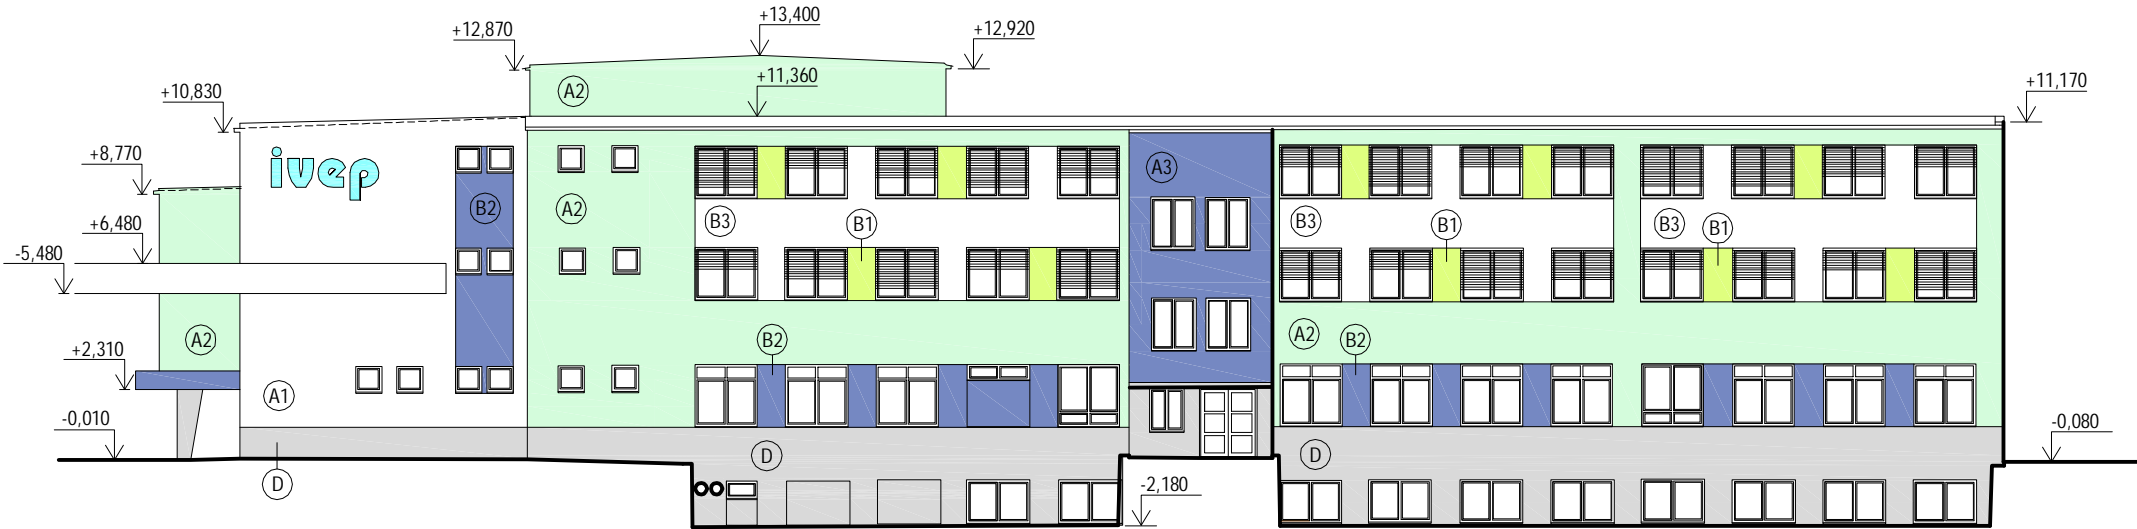


ZÁPADNÍ ŠTÍT

zkušebny vysokonapěťových přístrojů

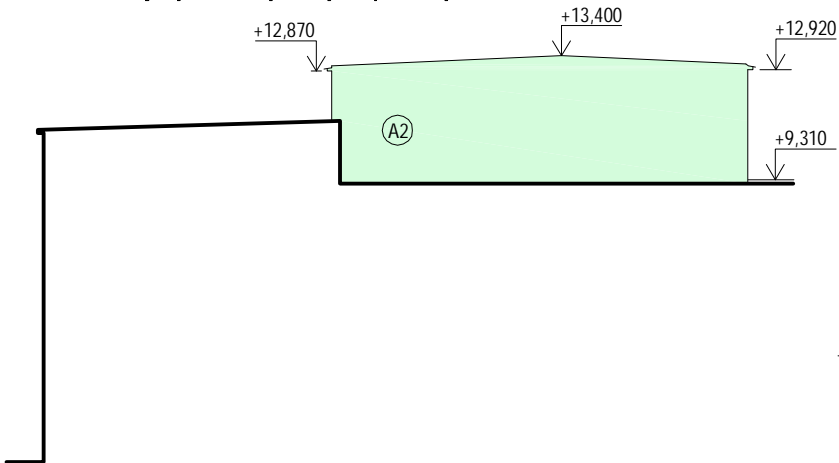

POHLED JIŽNÍ

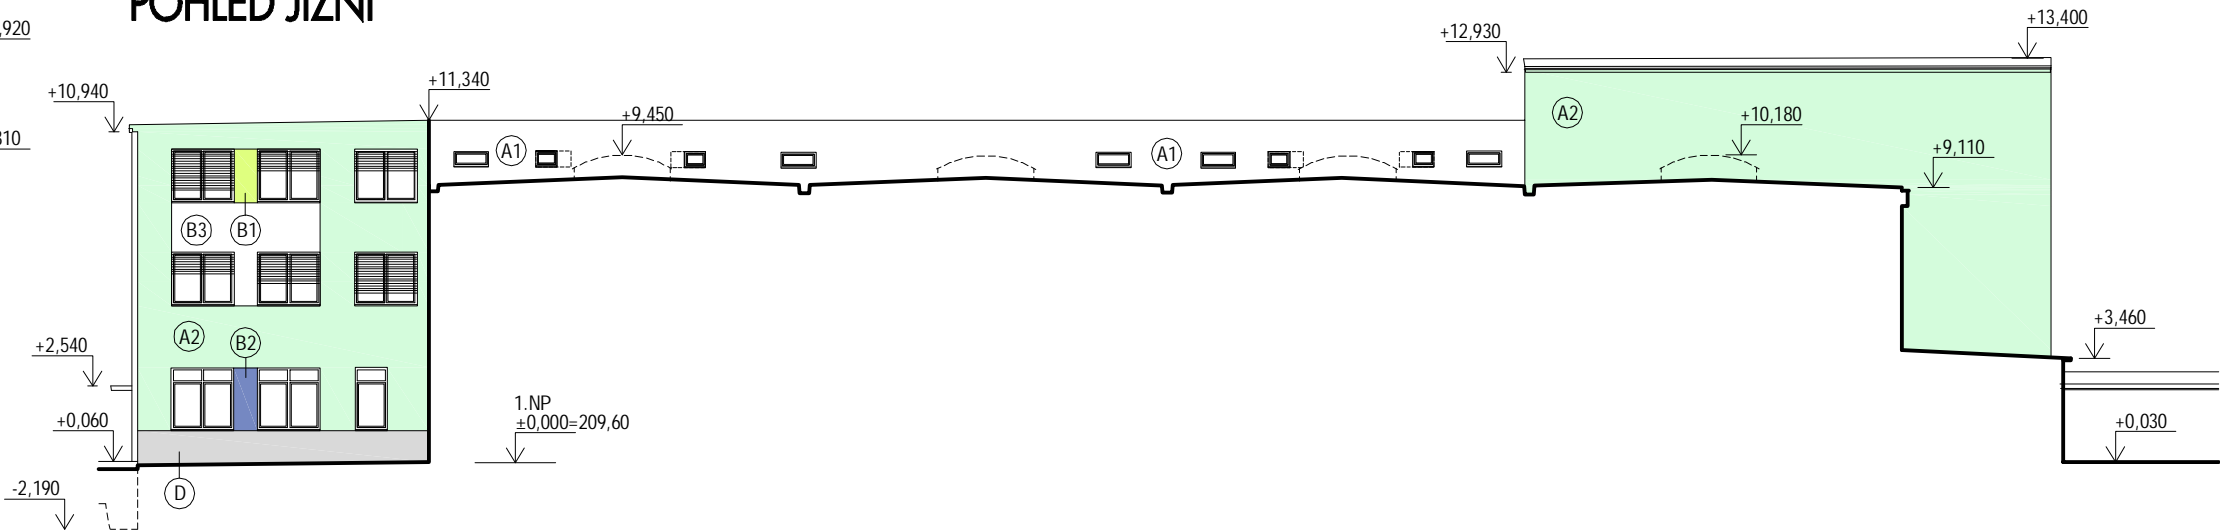

ozn.	barva /	popis
(A1)	BÍLÁ	FASÁDNÍ ZATEPLOVACÍ SYSTÉM, IZOLANT EPS TL. 160mm, OMÍTKA SILIKON-SILIKÁTOVÁ, HLAZENÁ STRUKTURA, ZRNO 1,5 včetně rohových, okenních a ukončovacích profilů a dalšího příslušenství
(A2)	SEDOZELENÁ	
(A3)	TMAVĚ MODRÁ	
(B1)	SVĚTLÉ ZELENÁ	FASÁDNÍ ZATEPLOVACÍ SYSTÉM, IZOLANT EPS TL. 140mm, OMÍTKA SILIKON-SILIKÁTOVÁ, HLAZENÁ STRUKTURA, ZRNO 1,5 včetně rohových, okenních a ukončovacích profilů a dalšího příslušenství
(B2)	TMAVĚ MODRÁ	
(B3)	BÍLÁ	
(D)	ŠEDÁ	SOKLOVÝ FASÁDNÍ ZATEPLOVACÍ SYSTÉM, IZOLANT XPS TL. 140mm, OMÍTKA MOZAIKOVÁ
bez ozn. na výkrese	RAL 9007 (tm. stříbrná)	KLEMPÍŘSKÉ A ZÁMEČNICKÉ VÝROBKY (oplechování, parapety, zábradlí, ...), VENKOVNÍ ŽALUZIE
	RAL 9016 (bílá)	OKNA

±0,000=209,60

Hlavní projektant: Ing. arch. Přemysl Mazal	Kontroloval, zodp. projektant: Ing. arch. Lenka Mazalová	Vypracoval: Ing. arch. Přemysl Mazal	Ing. arch. Lenka Mazalová autorizovaný architekt Starčkova 359/8a, 602 00 Brno IČ: 621 71 950	
Kraj, obec: Jihomoravský, Brno		Parc.č., kat. území: 427, Dolní Heršpice		
Investor: IVEP, a.s., Vídeňská 137/117A, 619 00 Brno			Datum: 12/2015	
Název akce: Modernizace budov v areálu IVEP, a.s., Vídeňská 137/117A, Brno fasády administrativní budovy a přiléhajících hal, zateplení střech			Stupeň: DVZ	
Obsah: POHLEDY Z, J - NÁVRH - BAREVNÉ ŘEŠENÍ			Číslo zakázky:	
			Archivní číslo:	
			Měřítko: 1:250	Číslo výkresu: 1.11

