



DETAIL 5


PARAPET OKENNÍHO OTVORU ŘEZ

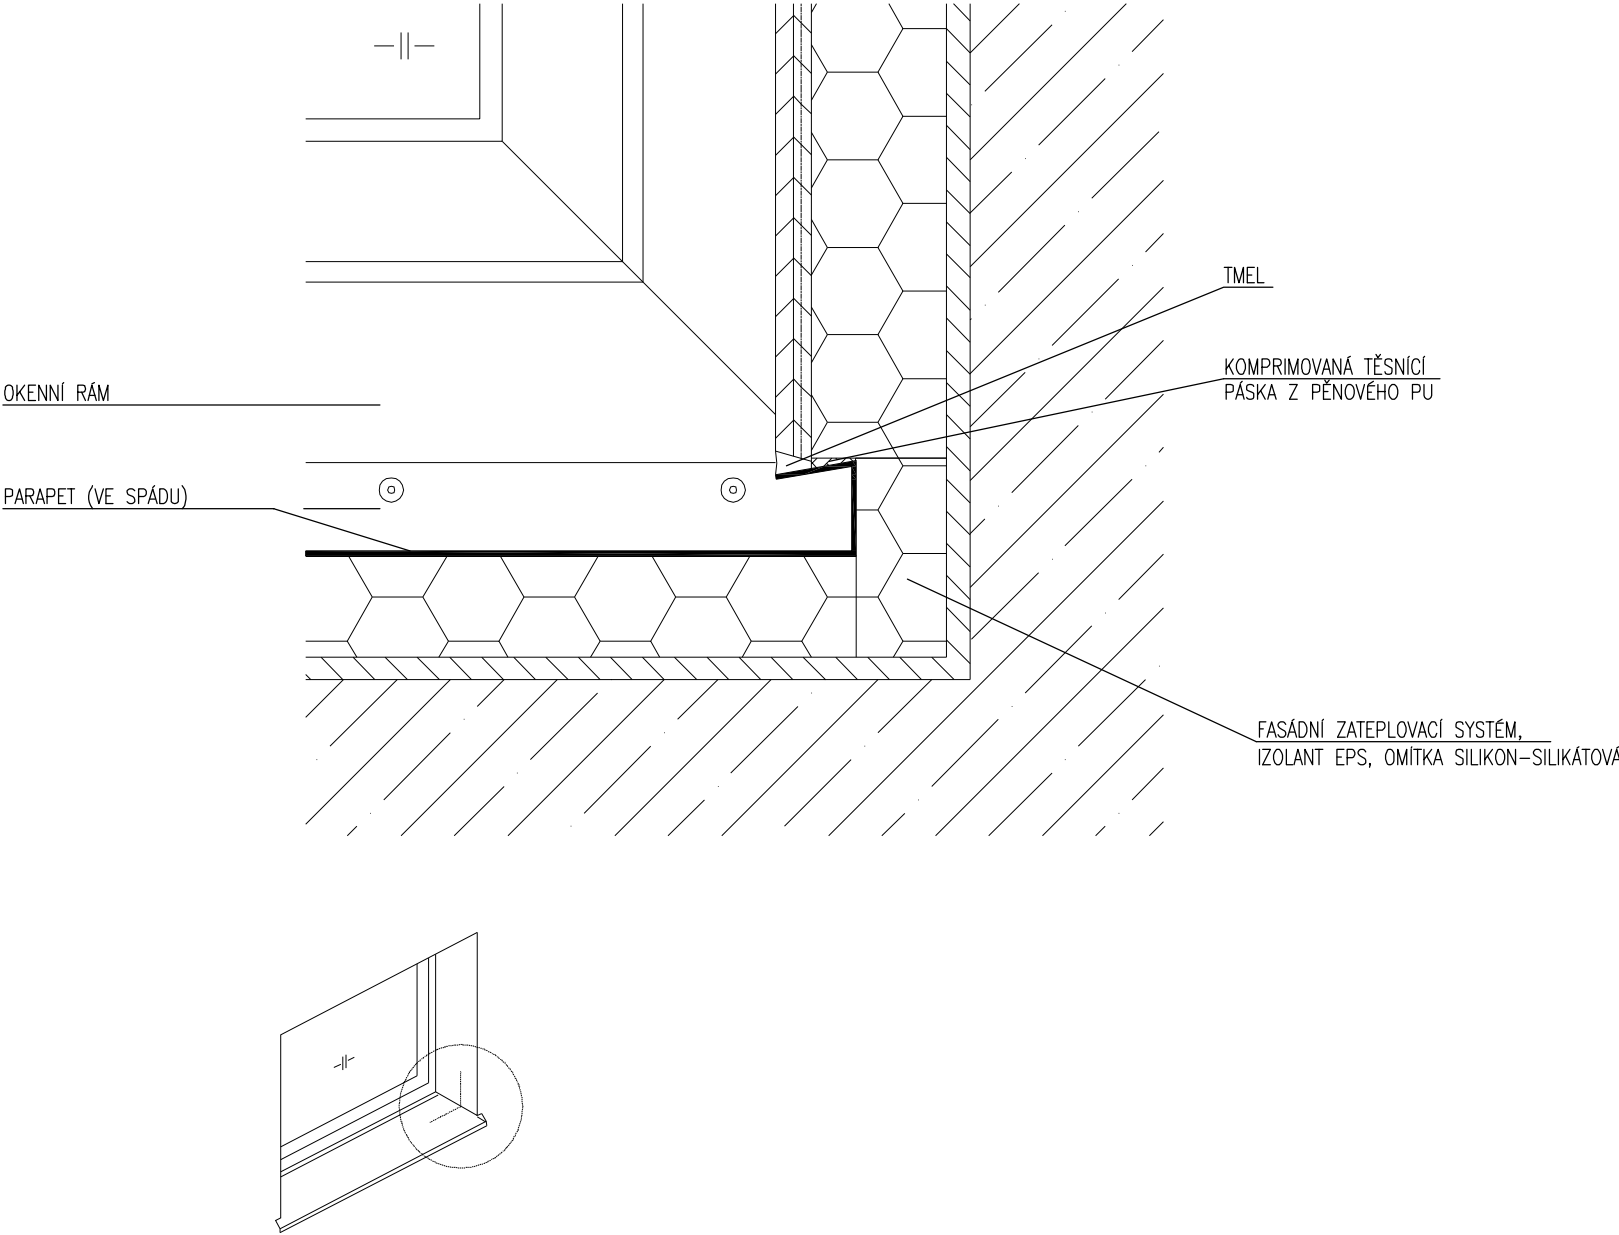

DETAIL 6

OSTĚNÍ OKENNÍHO OTVORU ŘEZ

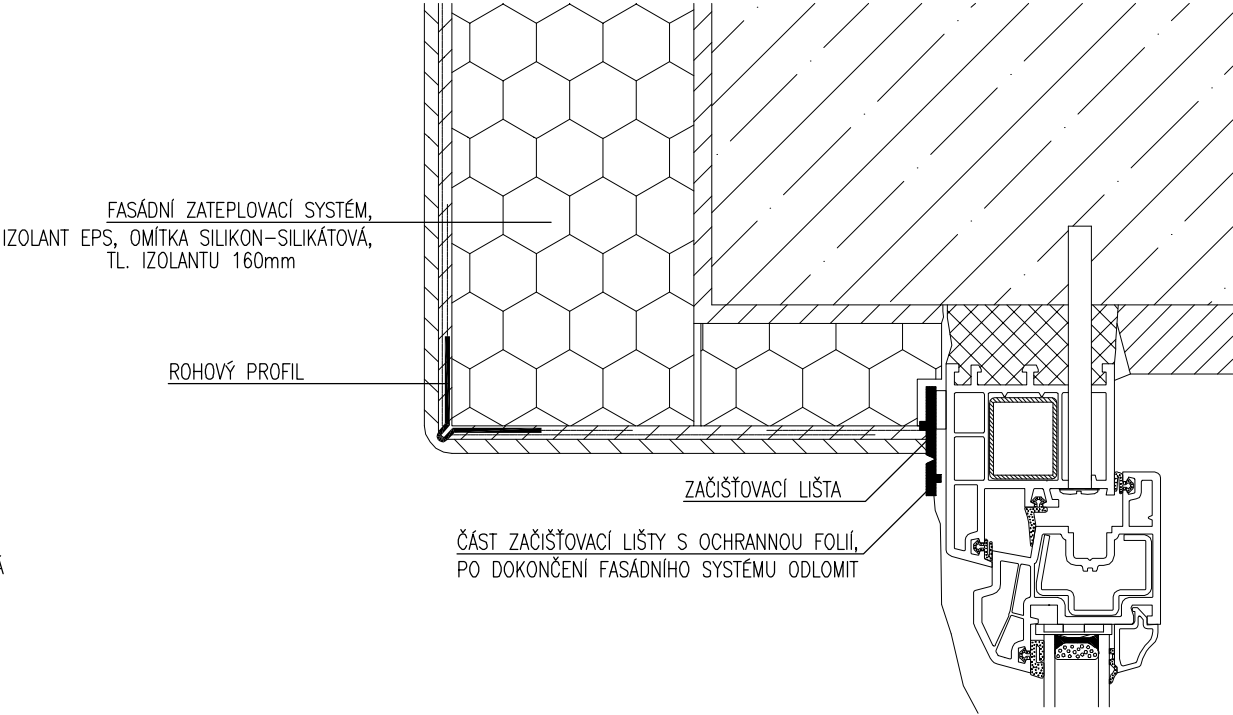

Hlavní projektant:	Kontroloval, zodp. projektant:	Vypracoval:	Ing. arch. Lenka Mazalová autorizovaný architekt Starčkova 359/8a, 602 00 Brno IČ: 621 71 950		
Ing. arch. Přemysl Mazal	Ing. arch. Lenka Mazalová	Ing. arch. Eliška Macečková			
					
Kraj, obec: Jihomoravský, Brno	Parc.č., kat. území: 427, Dolní Heršpice				
Investor: IVEP, a.s., Vídeňská 137/117A, 619 00 Brno	Název akce: Modernizace budov v areálu IVEP, a.s., Vídeňská 137/117A, Brno fasády administrativní budovy a přiléhajících hal, zateplení střech			Datum: 12/2015	
Název akce:				Stupeň: DVZ	
				Číslo zakázky:	
		Archivní číslo:			
Obsah:	DETAIL 5, 6 fasádní zateplovací systém			Měřítko: 1:5	Číslo výkresu: 1.24