


DETAIL "C"
DETAIL ÚŽLABÍ
ŘEZ

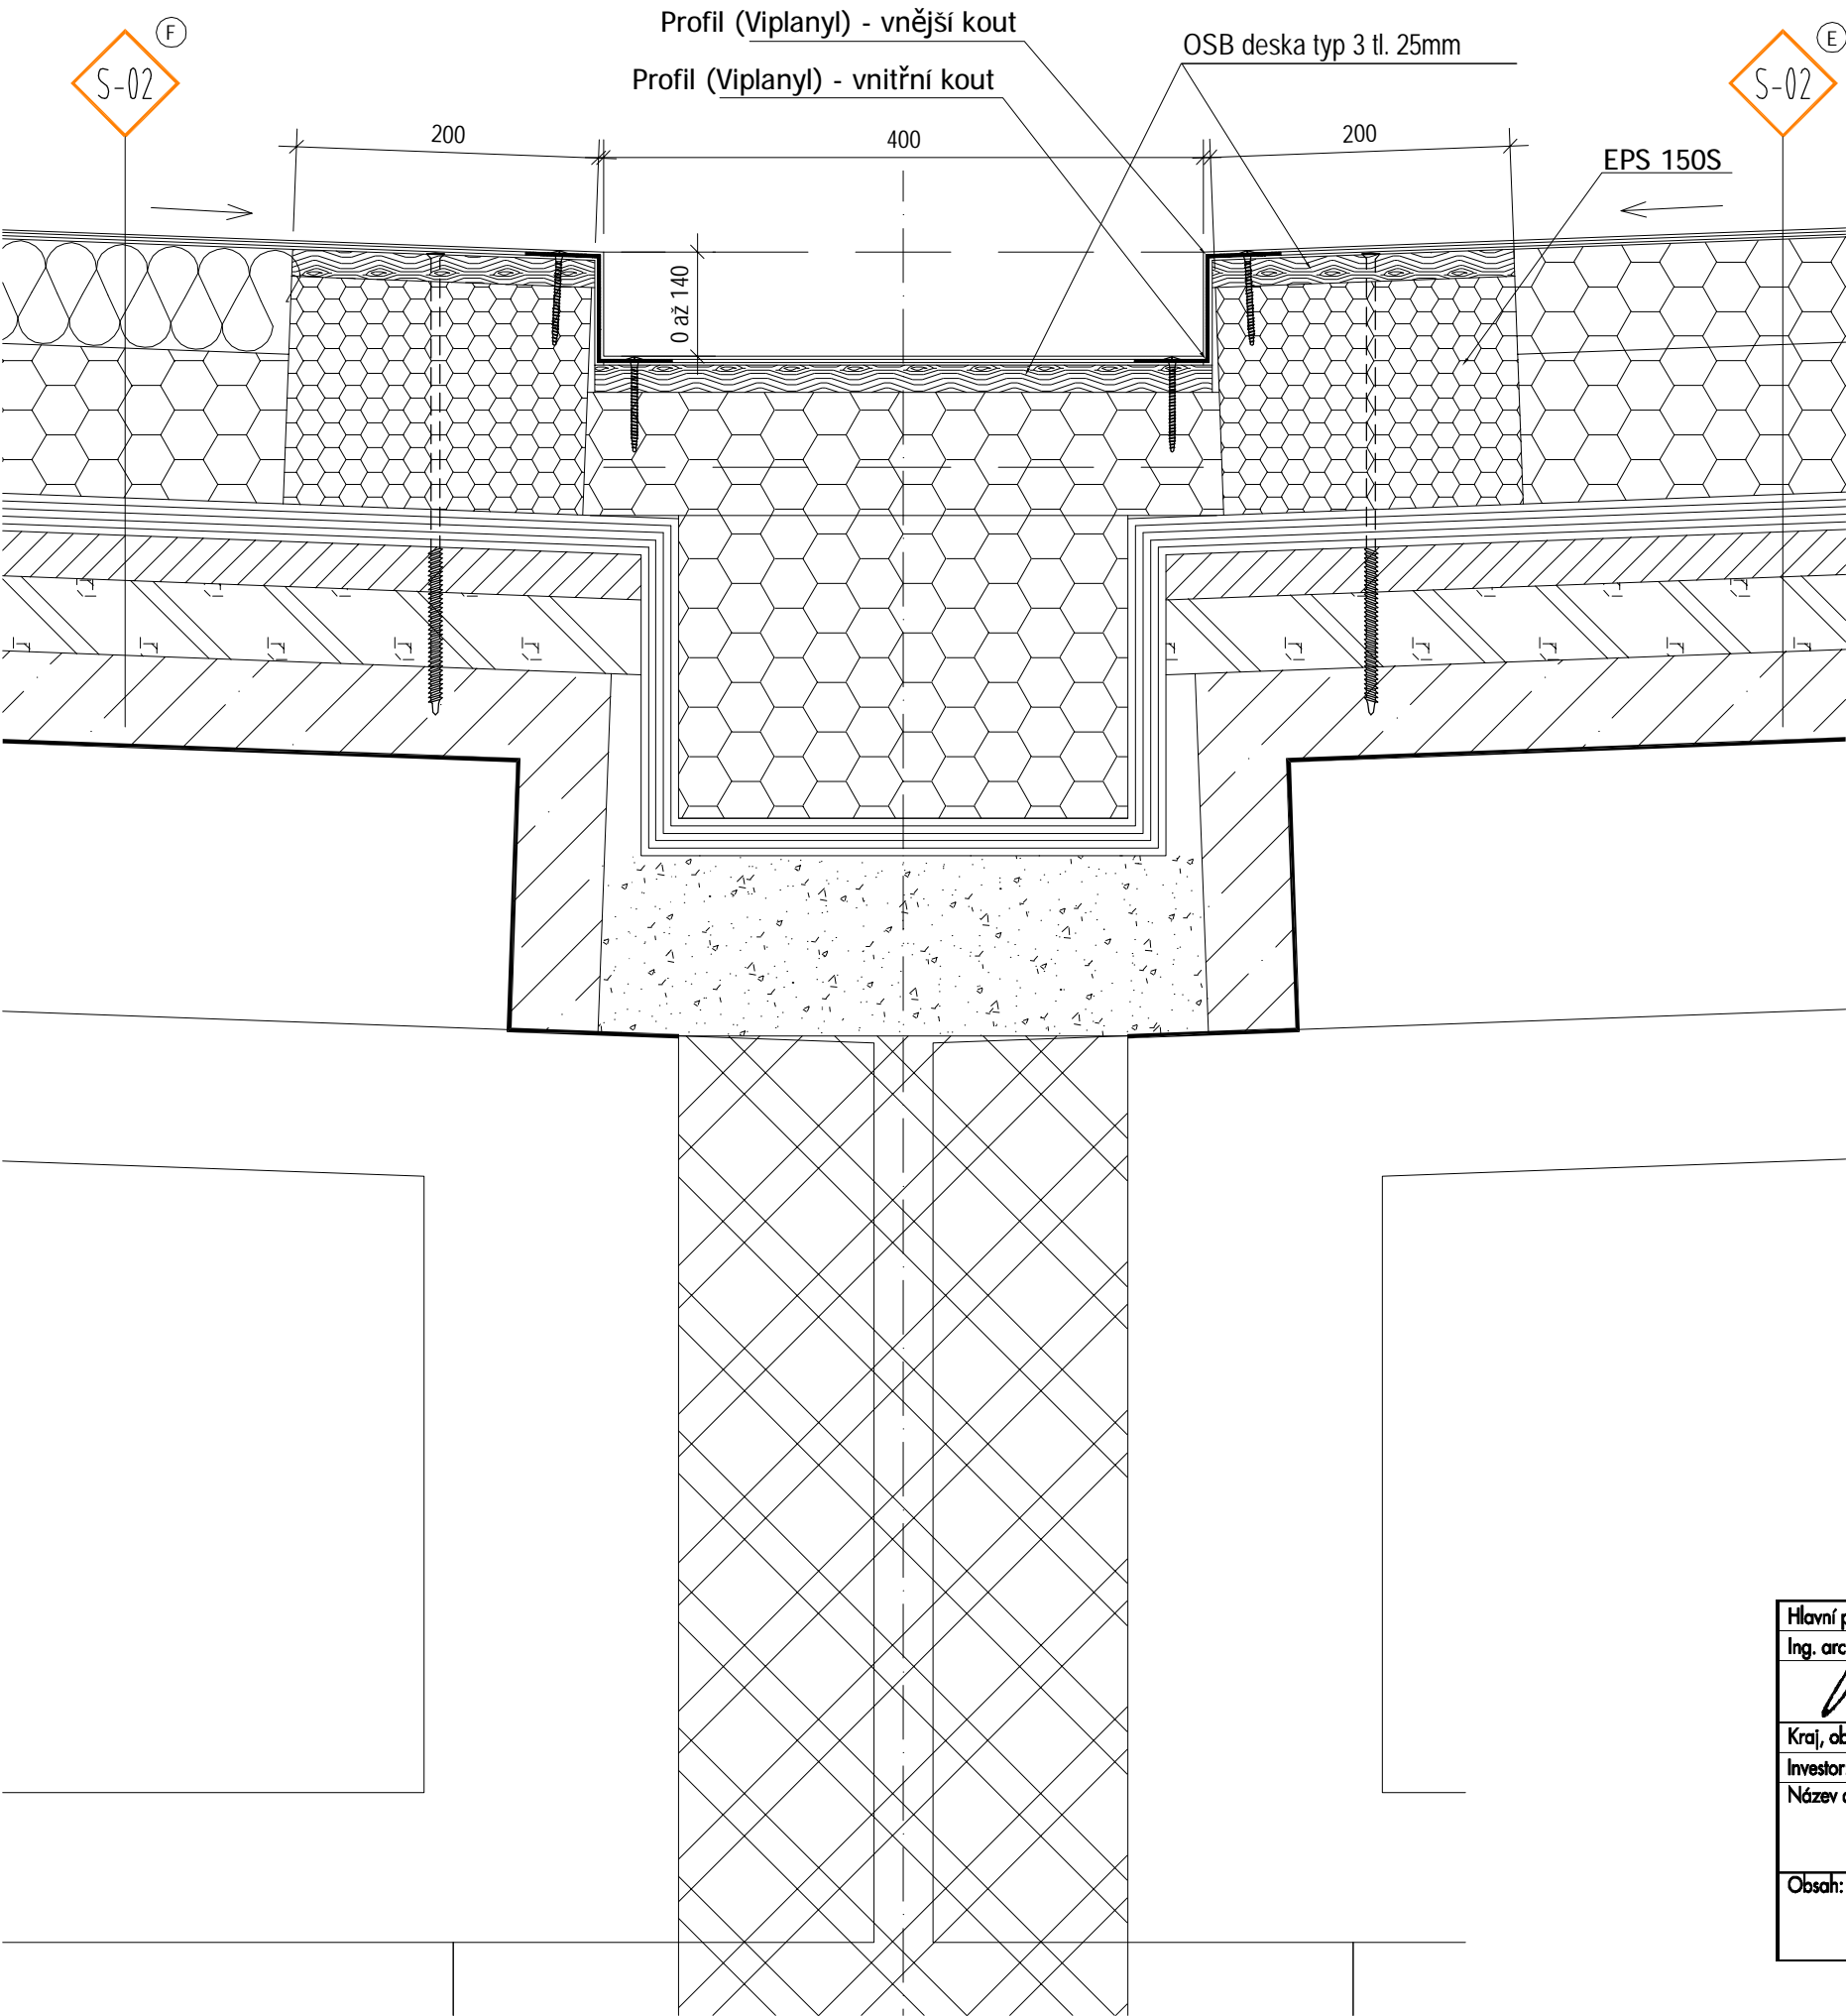

S-02

- S-02 – SKLADBA STŘECHY (shora dolů):
- 1,5mm Hydroizolační PVC fólie + geotextilie
 - 170mm Tepelná izolace EPS 100 + miner. –VIZ 1.04 | nové vrstvy
 - 25mm Asfaltové pásy (cca 5 vrstev)
 - 30mm Cementový potěr
 - 50mm Plynosilikátová izolační deska
 - 240mm Železobetonový střešní panel


E


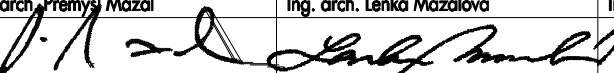
STŘEŠNÍ ZATEPLOVACÍ SYSTÉM, IZOLANT EPS TL. 170mm,
HYDROIZOLAČNÍ PVC FOLIE

F

STŘEŠNÍ ZATEPLOVACÍ SYSTÉM, IZOLANT EPS TL. 100mm,
+ IZOLANT MINERÁLNÍ VLNA TL.70mm
HYDROIZOLAČNÍ PVC FOLIE

Profily z poplastovaného plechu

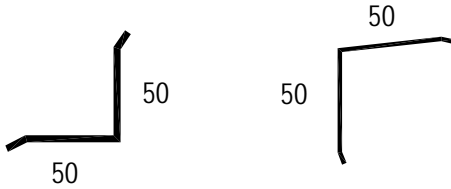

Hlavní projektant:	Kontroloval, zodp. projektant:	Vypracoval:		AAA STUDIO, s.r.o. architektonická kancelář Starčkova 8a, 602 00 Brno IČ: 253 40 603 tel. 541 217 906
Ing. arch. Přemysl Mazal	Ing. arch. Lenka Mazalová	Ing. arch. Eliška Macečková		
				
Kraj, obec: Jihomoravský, Brno	Parc.č., kat. území: 427, Dolní Heršpice			
Investor: IVEP, a.s., Vídeňská 137/117A, 619 00 Brno			Datum:	12/2015
Název akce: Modernizace budov v areálu IVEP, a.s., Vídeňská 137/117A, Brno fasády administrativní budovy a přiléhajících hal, zateplení střech			Stupeň:	DVZ
			Číslo zakázky:	
			Archivní číslo:	
Obsah:			Měřítko:	Číslo výkresu:
DETAIL "C" - ÚŽLABÍ			1:5	1.20