



POHLED VÝCHODNÍ 1:200

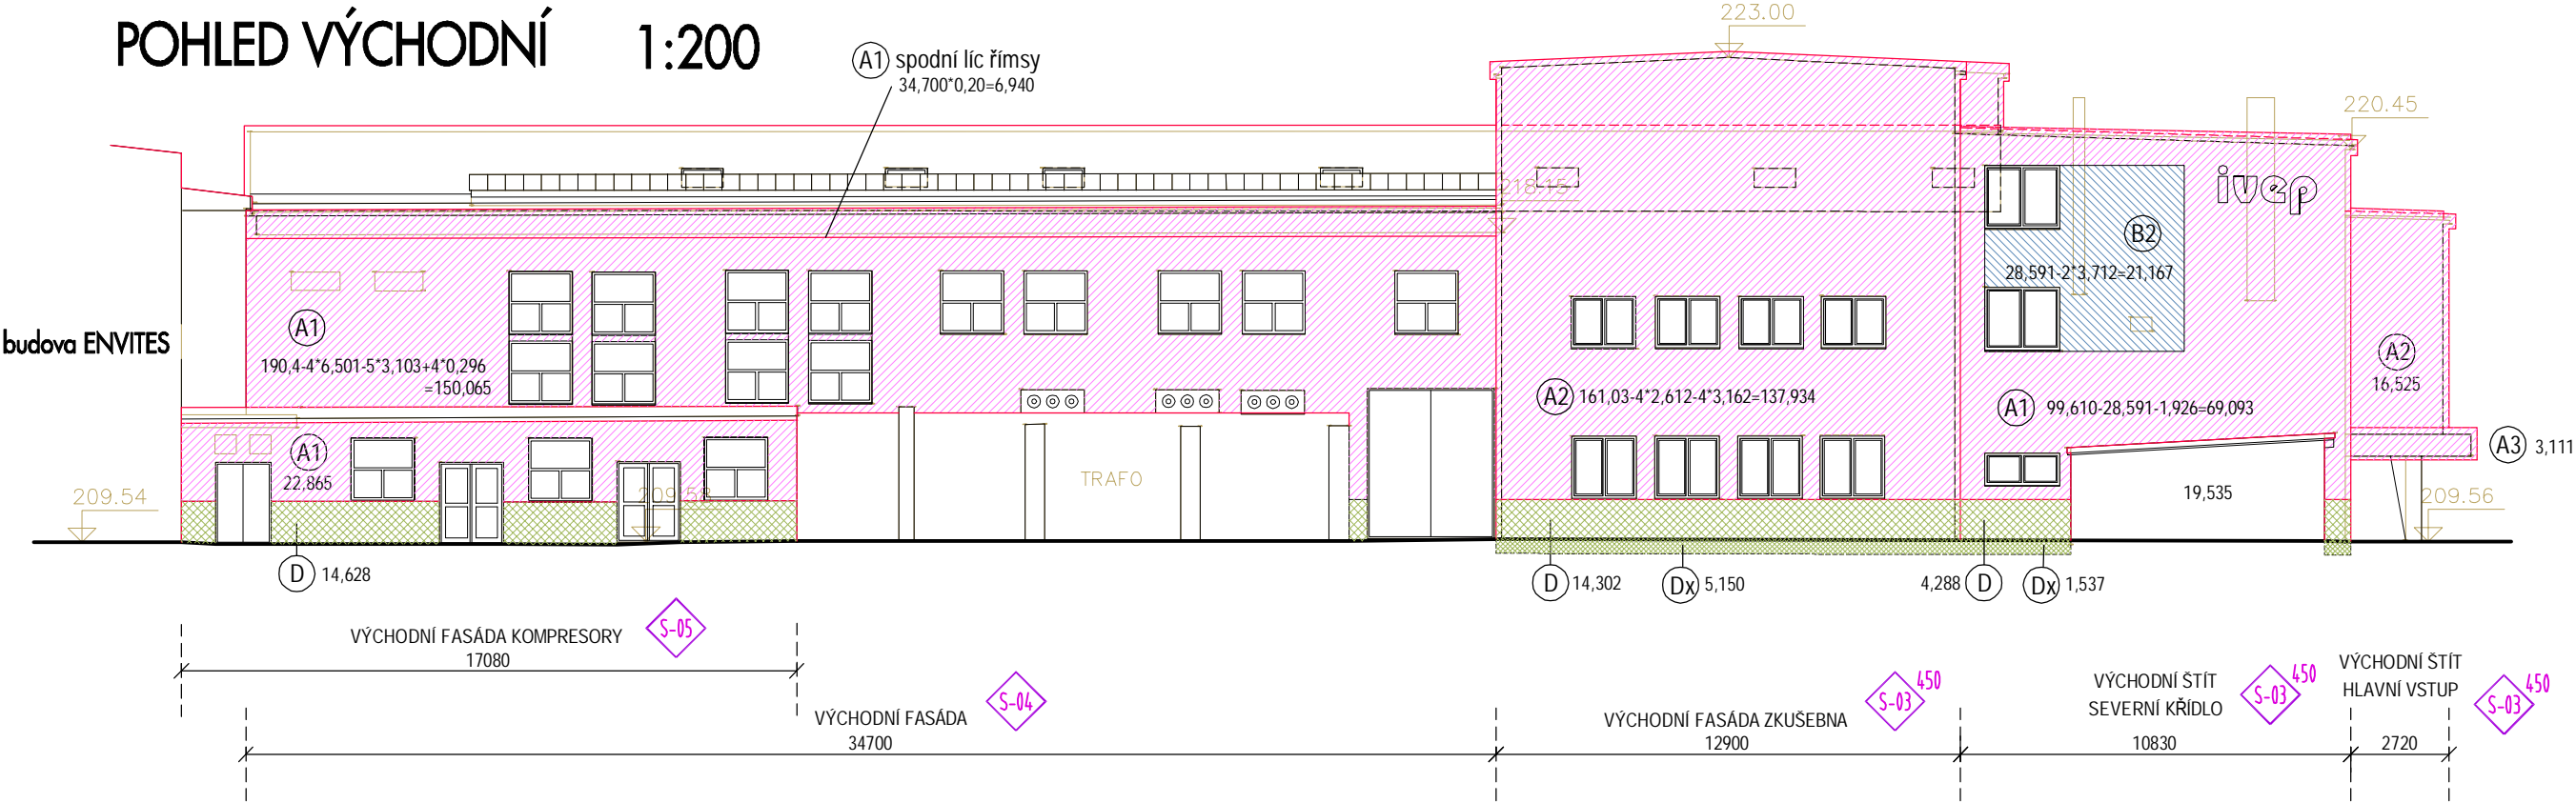

VÝCHODNÍ FASÁDA - ZÁPADNÍ KŘÍDLO (NAD STŘECHOU)

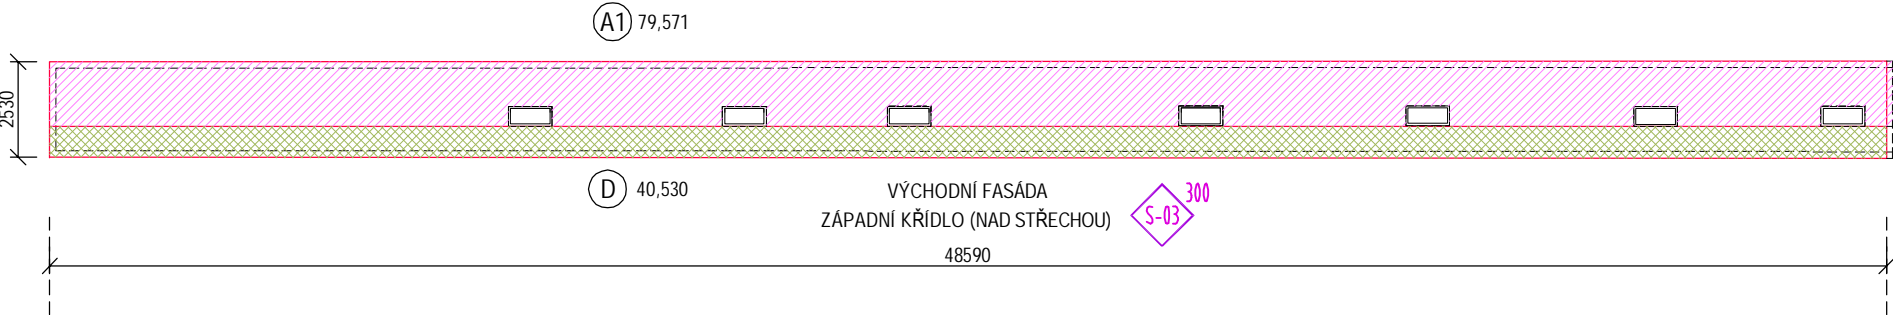

| | ozn. | barva | popis | výměra | výměra celkem | |
|-------------------------|------|---------------|--|---|---------------|---------|
| 160mm EPS | (A1) | BÍLÁ | FASÁDNÍ ZATEPLOVACÍ SYSTÉM, IZOLANT EPS TL. 160mm, OMÍTKA SILIKON-SILIKÁTOVÁ, HLAZENÁ STRUKTURA, ZRNO 1,5 včetně rohových, okenních a ukončovacích profilů a dalšího příslušenství | východní fasáda kompresory | 22,865 | 479,164 |
| | (A2) | ŠEDOZELENÁ | | východní fasáda | 150,065 | |
| | (A3) | TMAVĚ MODRÁ | | východní fasáda zkušebna | 137,934 | |
| | | | | východ. štít (sever. křídlo) | 69,093 | |
| | | | | východní štít (hlav. vstup) 16,525+3,111= | 19,636 | |
| | | | | vých. fasáda (záp. křídlo nad střechou) | 79,571 | |
| 140mm EPS | (B1) | SVĚTLE ZELENÁ | FASÁDNÍ ZATEPLOVACÍ SYSTÉM, IZOLANT EPS TL. 140mm, OMÍTKA SILIKON-SILIKÁTOVÁ, HLAZENÁ STRUKTURA, ZRNO 1,5 včetně rohových, okenních a ukončovacích profilů a dalšího příslušenství | východ. štít (sever. křídlo) | 21,167 | 21,167 |
| | (B2) | TMAVĚ MODRÁ | | | | |
| | (B3) | BÍLÁ | | | | |
| 140mm XPS | (D) | ŠEDÁ | SOKLOVÝ FASÁDNÍ ZATEPLOVACÍ SYSTÉM, IZOLANT XPS TL. 140mm, OMÍTKA MOZAIKOVÁ | východní fasáda kompresory | 14,628 | 73,748 |
| | | | | východní fasáda zkušebna | 14,302 | |
| | | | | východ. štít (sever. křídlo) | 4,288 | |
| | | | | vých. fasáda (záp. křídlo nad střechou) | 40,530 | |
| 140mm XPS BEZ OMÍTKY | (Dx) | | SOKLOVÝ FASÁDNÍ ZATEPLOVACÍ SYSTÉM, IZOLANT XPS TL. 140mm, BEZ OMÍTKY, JEN ST ĚRKA S TKANINOU | východní fasáda zkušebna | 5,150 | 6,687 |
| | | | | východ. štít (sever. křídlo) | 1,537 | |

- VÝMĚRY BYLY ZMĚŘENY V PLOCHÁCH V PROSTŘEDÍ AutoCAD S PŘESNOSTÍ 0,001m2 NA PODKLADĚ GEODETICKÉHO ZAMĚŘENÍ FASÁD A NÁVRHU
- VŠECHNY VÝMĚRY JSOU V JEDNOTKÁCH m2
- V ENERGETICKÉM AUDITU (POSOUZENÍ NÁVRHU OPATŘENÍ) SE PLOCHY OCHLAZOVANÝCH KONSTRUKCÍ OD TĚCHTO VÝMĚR MÍRNĚ LIŠÍ, PROTOŽE V AUDITU SE JEDNÁ O PŮVODNÍ PLOCHY, BEZ KONSTRUKCE ZATEPLENÍ

±0,000=209,60

| | | | | |
|---|---|---|---|------------------------|
| Hlavní projektant: Ing. arch. Přemysl Mazal | Kontroloval, zodp. projektant: Ing. arch. Lenka Mazalová | Vypracoval: Ing. arch. Přemysl Mazal | Ing. arch. Lenka Mazalová autorizovaný architekt Staňkova 359/8a, 602 00 Brno IČ: 621 71 950 | |
| Kraj, obec: Jihomoravský, Brno | Parc.č., kat. území: 427, Dolní Heršpice | | | |
| Investor: IVEP, a.s., Vídeňská 137/117A, 619 00 Brno | | | Datum: | 12/2015 |
| Název akce: Modernizace budov v areálu IVEP, a.s., Vídeňská 137/117A, Brno fasády administrativní budovy a přiléhajících hal, zateplení střech | | | Stupeň: | DVZ |
| | | | Číslo zakázky: | |
| | | | Archivní číslo: | |
| Obsah: | POHLEDY VÝCHODNÍ - plochy zateplení | | Měřítko: 1:200 | Číslo výkresu: 1.14 |