

Rozvaděč vestavný, 120 modulů
IP 30

Výška: 920 mm

Šířka: 588 mm


Hloubka/výška: 136 mm

Montážní hloubka: 127 mm


SOUSTAVA: TN-S~50Hz-230/400V dle ČSN 33 2000-4-41

OCHRANA P.N.D.: AUTOMATICKÝM ODP.OD SÍTĚ

PROSTŘEDÍ: DLE ČSN 33 2000-5-51-ed3 - normální

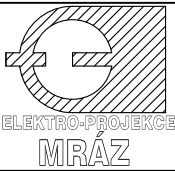
ZODPOVĚDNÝ PROJEKTANT	PROJEKTOVAL	FRANTIŠEK MRÁZ	
ING. FRANTIŠEK MRÁZ	FRANTIŠEK MRÁZ	PROJEKCE.MRAZ@GMAIL.COM	
		+420 724 970 746	
INVESTOR	Centrum Bazalka, o.p.s., U Jeslí 198/13, 370 01 České Budějovice		
MÍSTO	p.č. 1556/1 a p.č. 1556/2, k.ú. ČB 4		
SOUBOR	D.1.4.6 - ELEKTROINSTALACE	FORMÁT	-
NAZEV AKCE	RODINNÝ DŮM S DOZP CENTRUM BAZALKA	DATUM	02/2021
		MĚŘITKO	-
		FÁZE	DPS
NÁZEV VÝKRESU		Č.PARÉ	Č.VÝKRESU
ROZVADĚČ R1			D.1.4.6.10

L1,L2,L3 400/230V 50 Hz TN-S

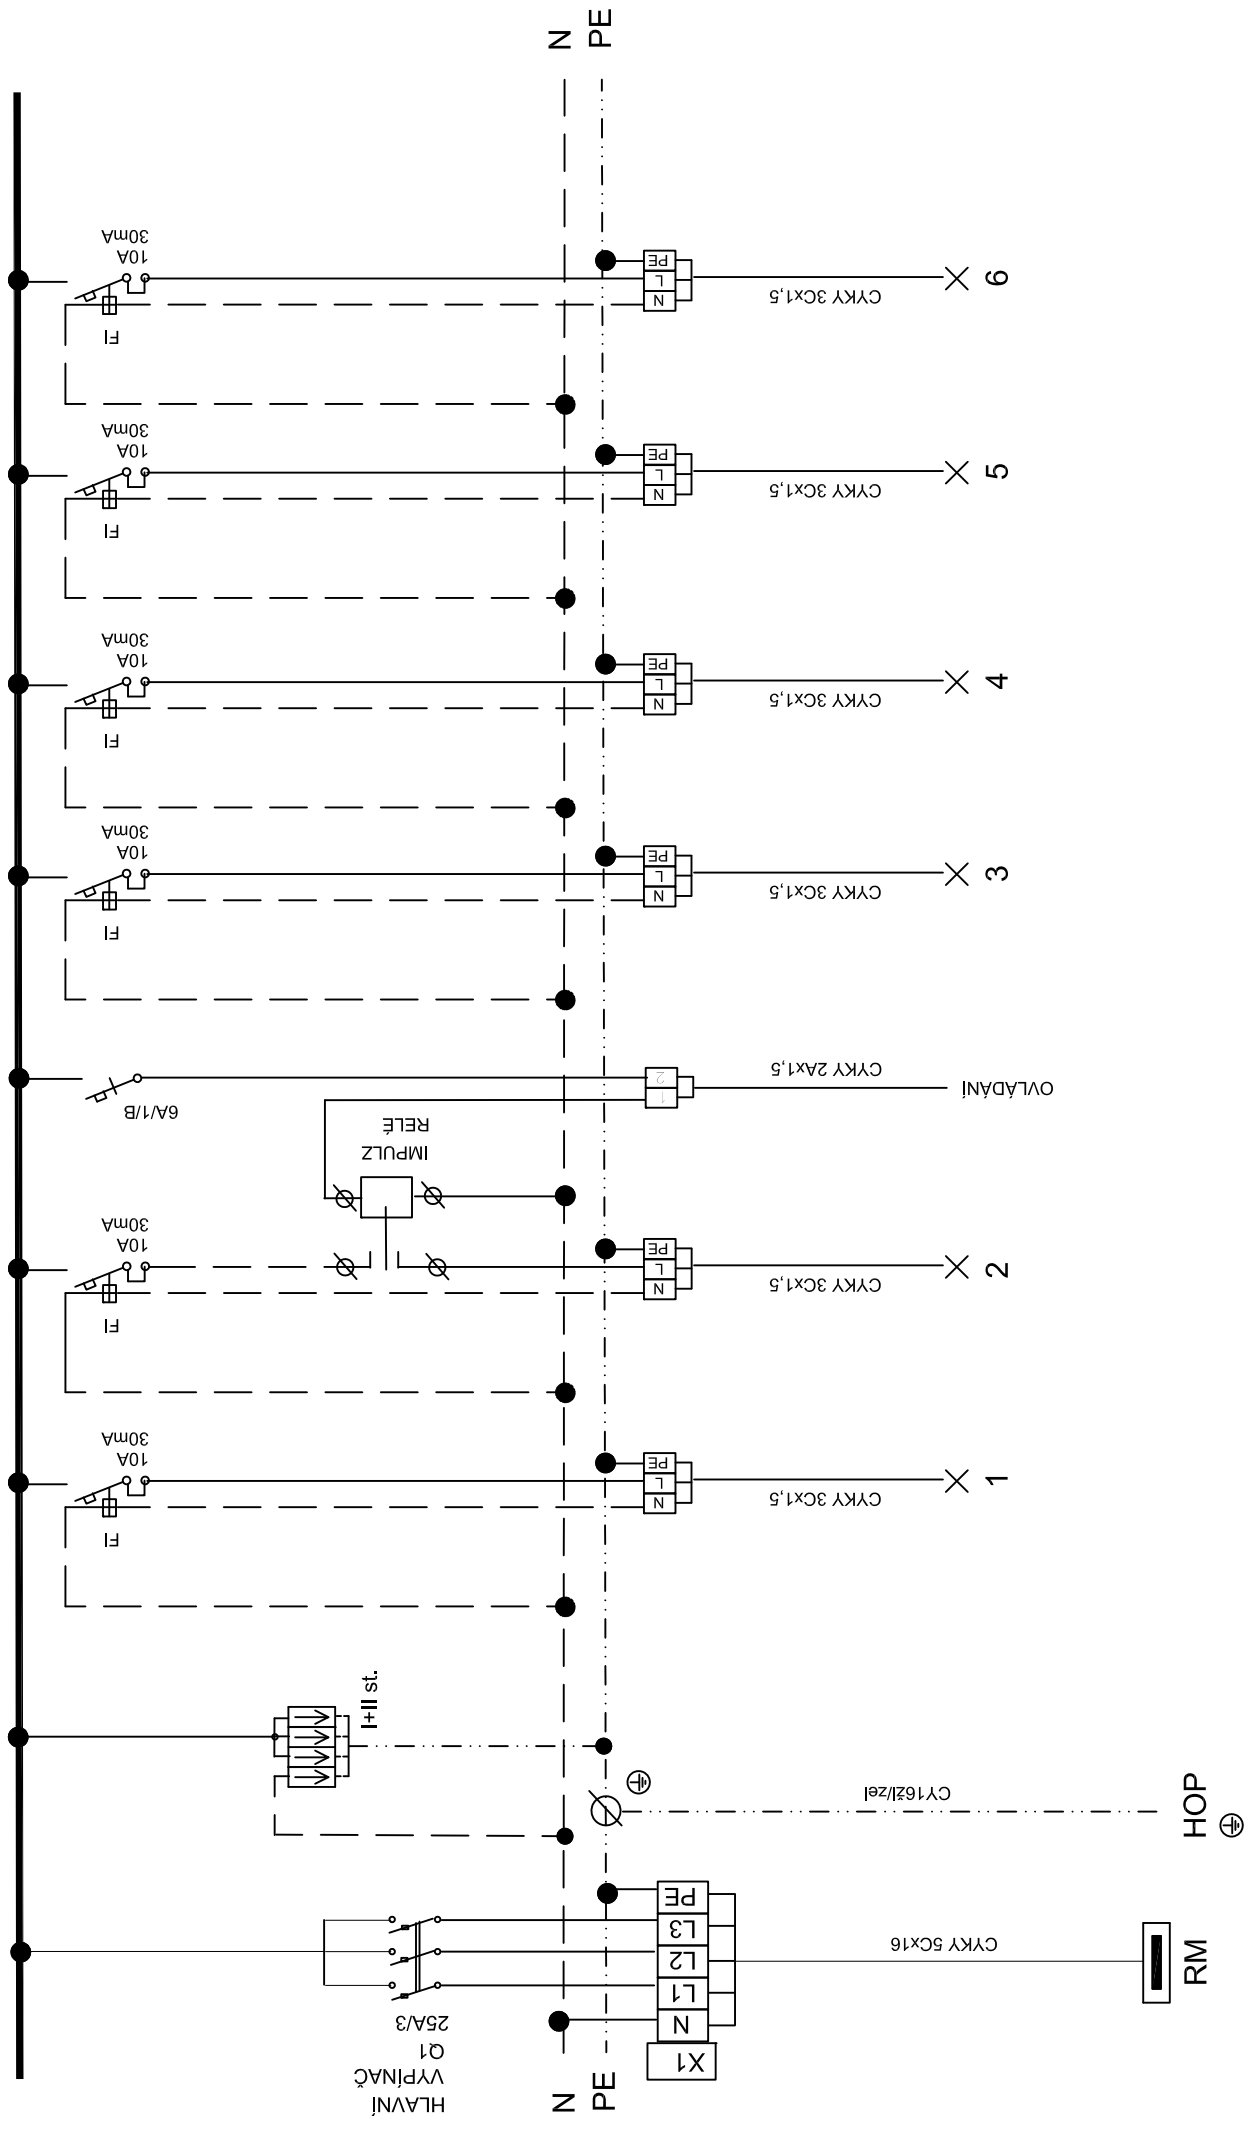

SOUSTAVA: TN-S~50Hz-230/400V
OCHRANA P.N.D.: AUTOMATICKÝM ODP.OD SÍTĚ

L1,L2,L3 400/230V 50 Hz TN-S

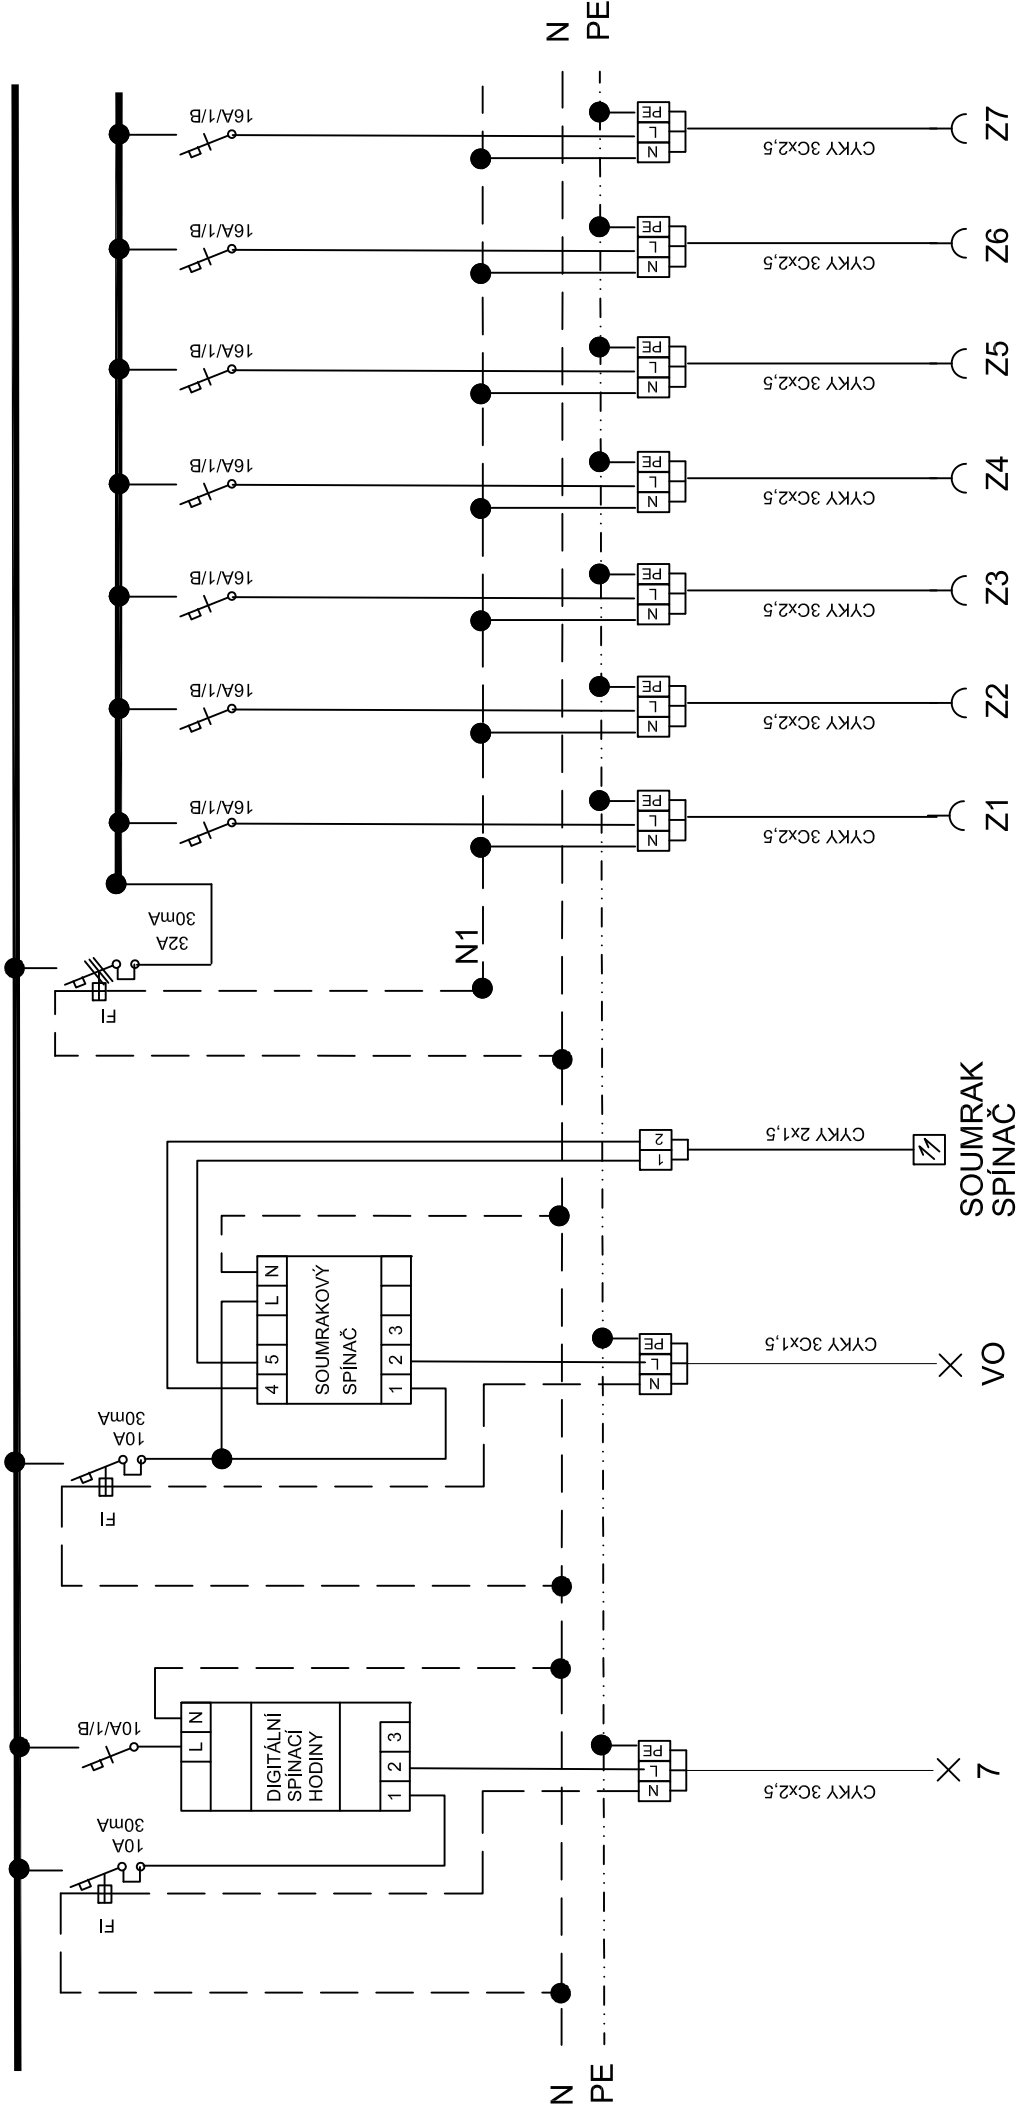

Soustava: TN-S~50Hz-230/400V
Ochrana P.N.D.: Automatickým odp.od sítě

ELEKTRO


datum
02/2021

zak.č.

ROZVADĚČ


R1

02

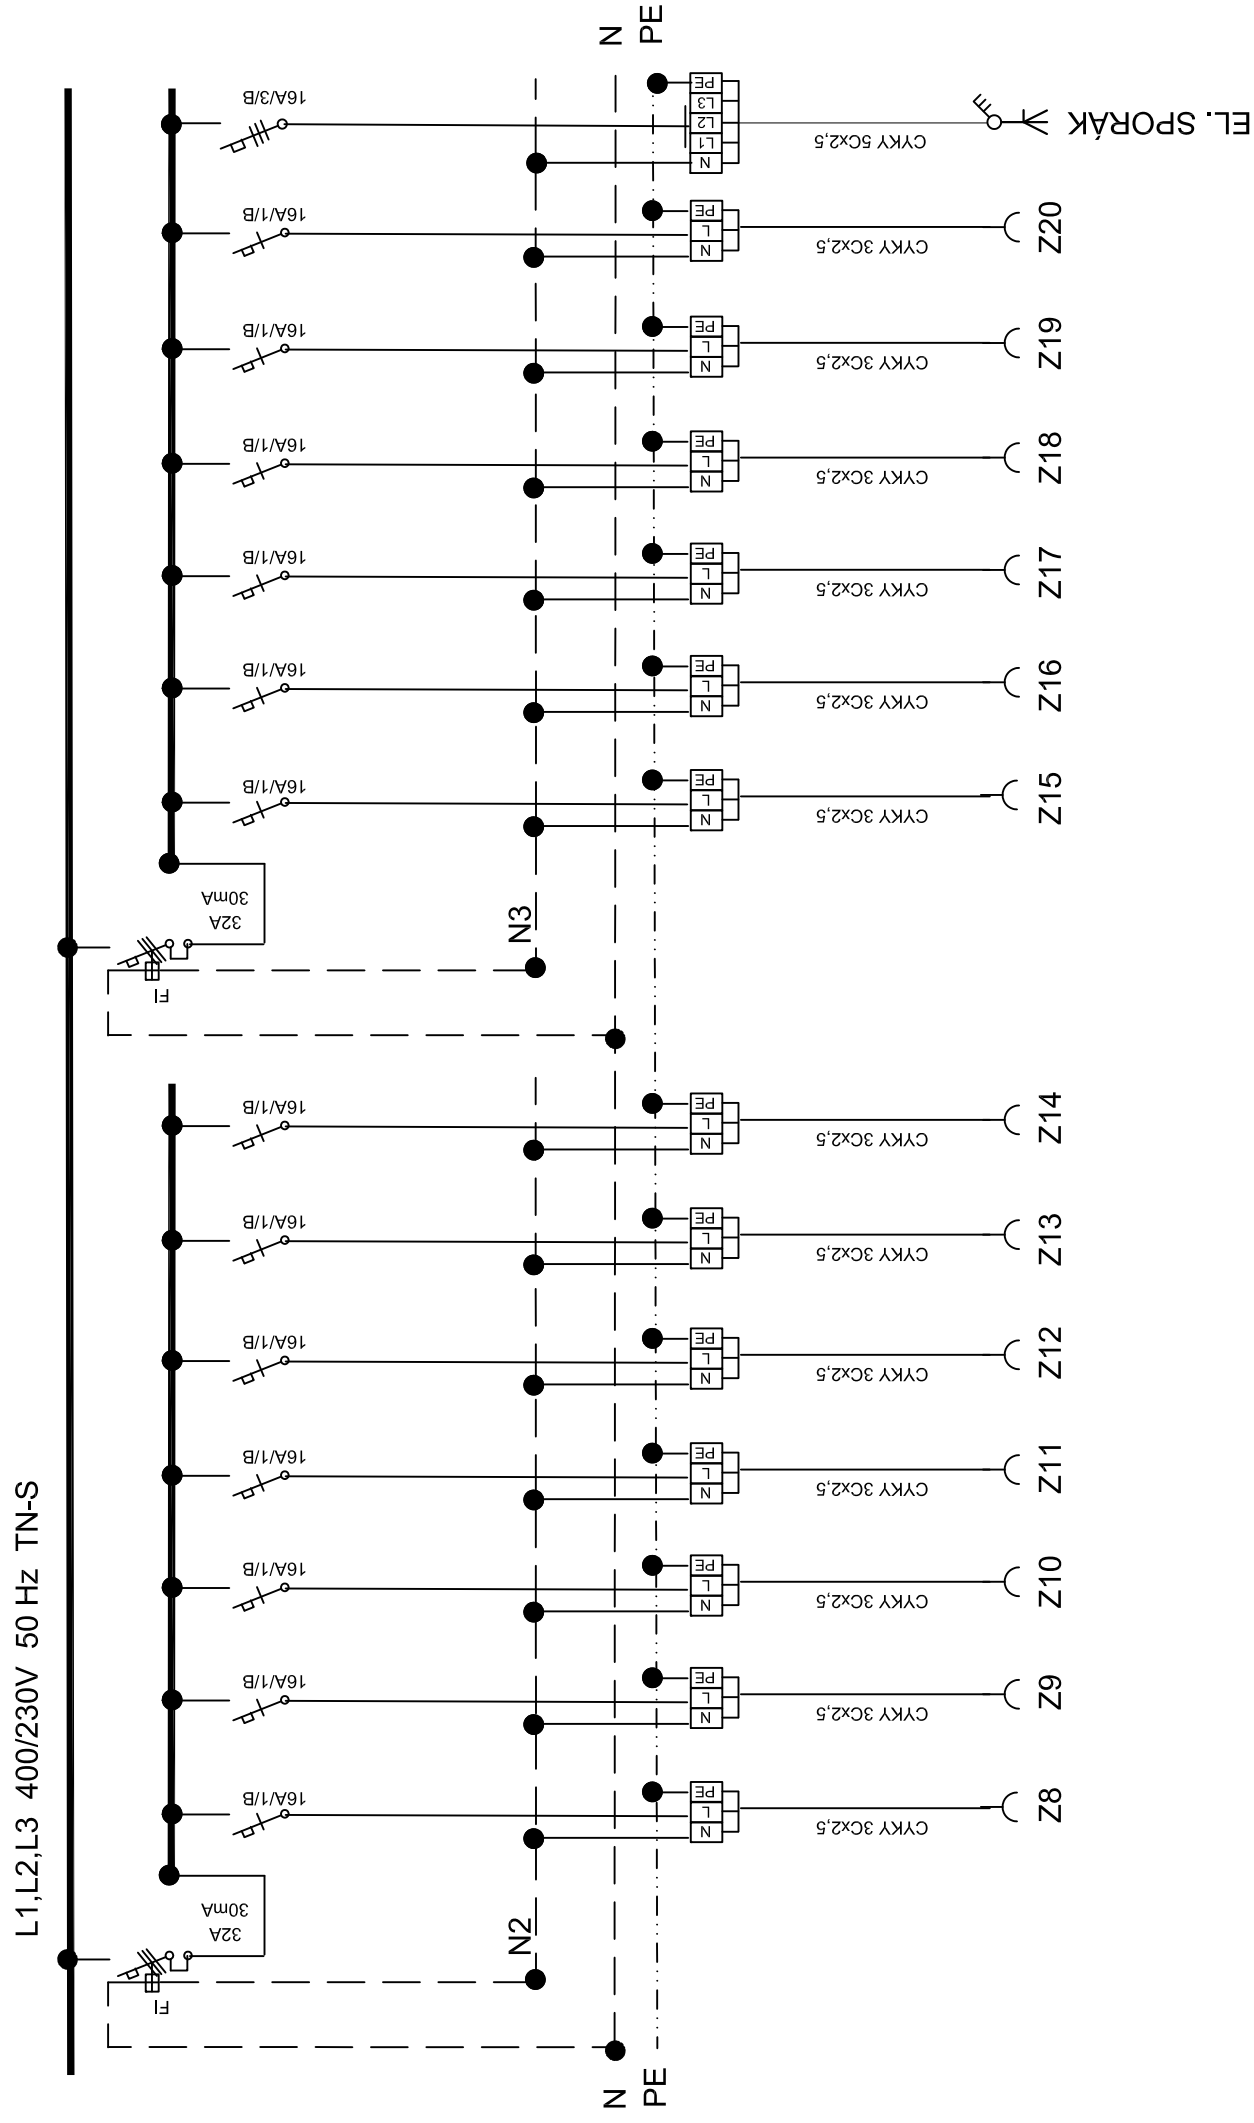

SOUSTAVA: TN-S~50Hz-230/400V
OCHRANA P.N.D.: AUTOMATICKÝM ODP.OD SÍTĚ

L1,L2,L3 400/230V 50 Hz TN-S

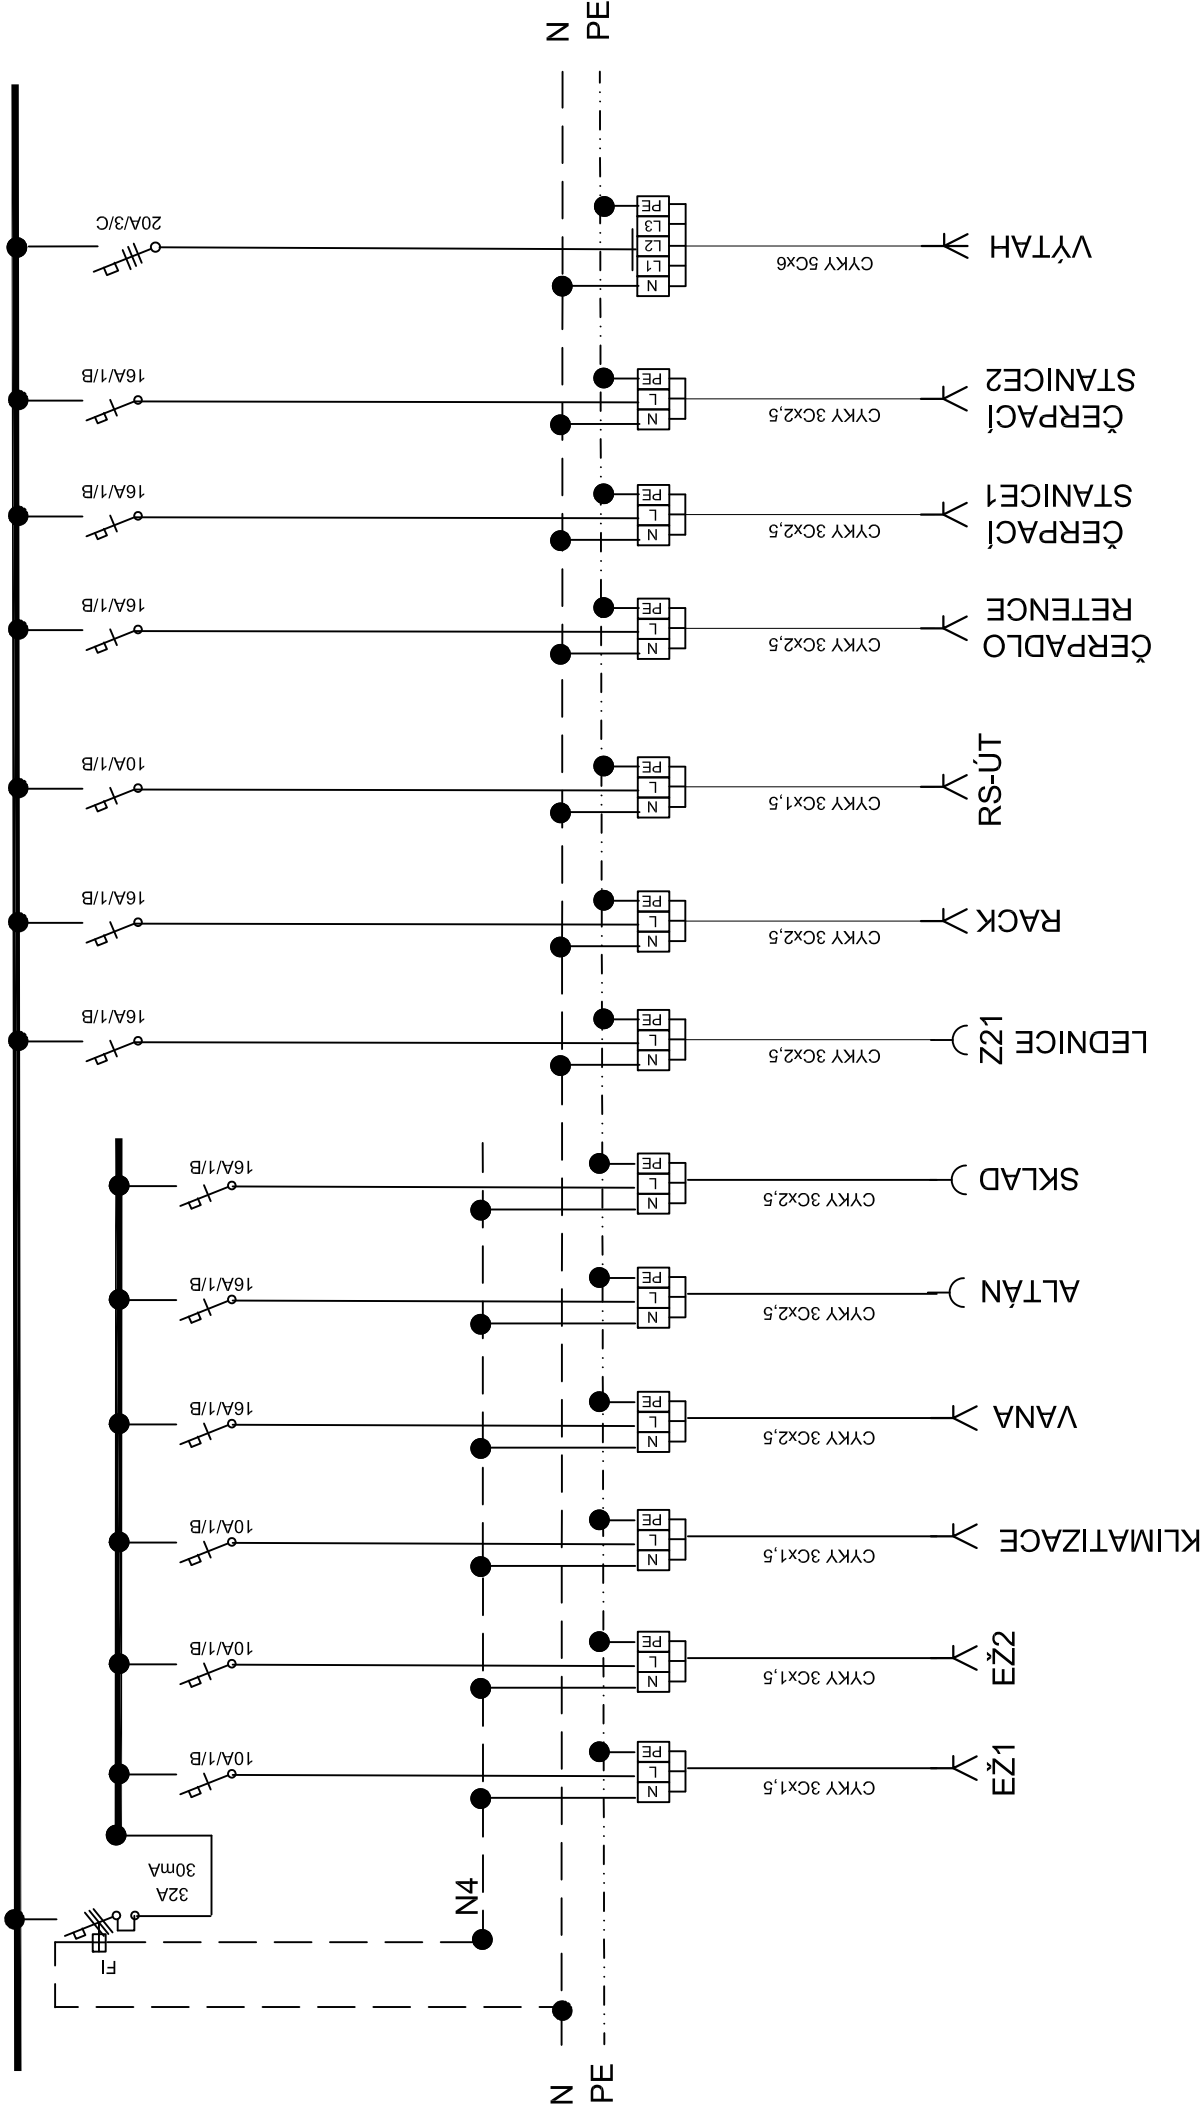

SOUSTAVA: TN-S~50Hz-230/400V
OCHRANA P.N.D.: AUTOMATICKÝM ODP.OD SÍTĚ

ELEKTRO

datum
02/2021


zak.č.

R1

ROZVADĚČ

04

L1,L2,L3 400/230V 50 Hz TN-S

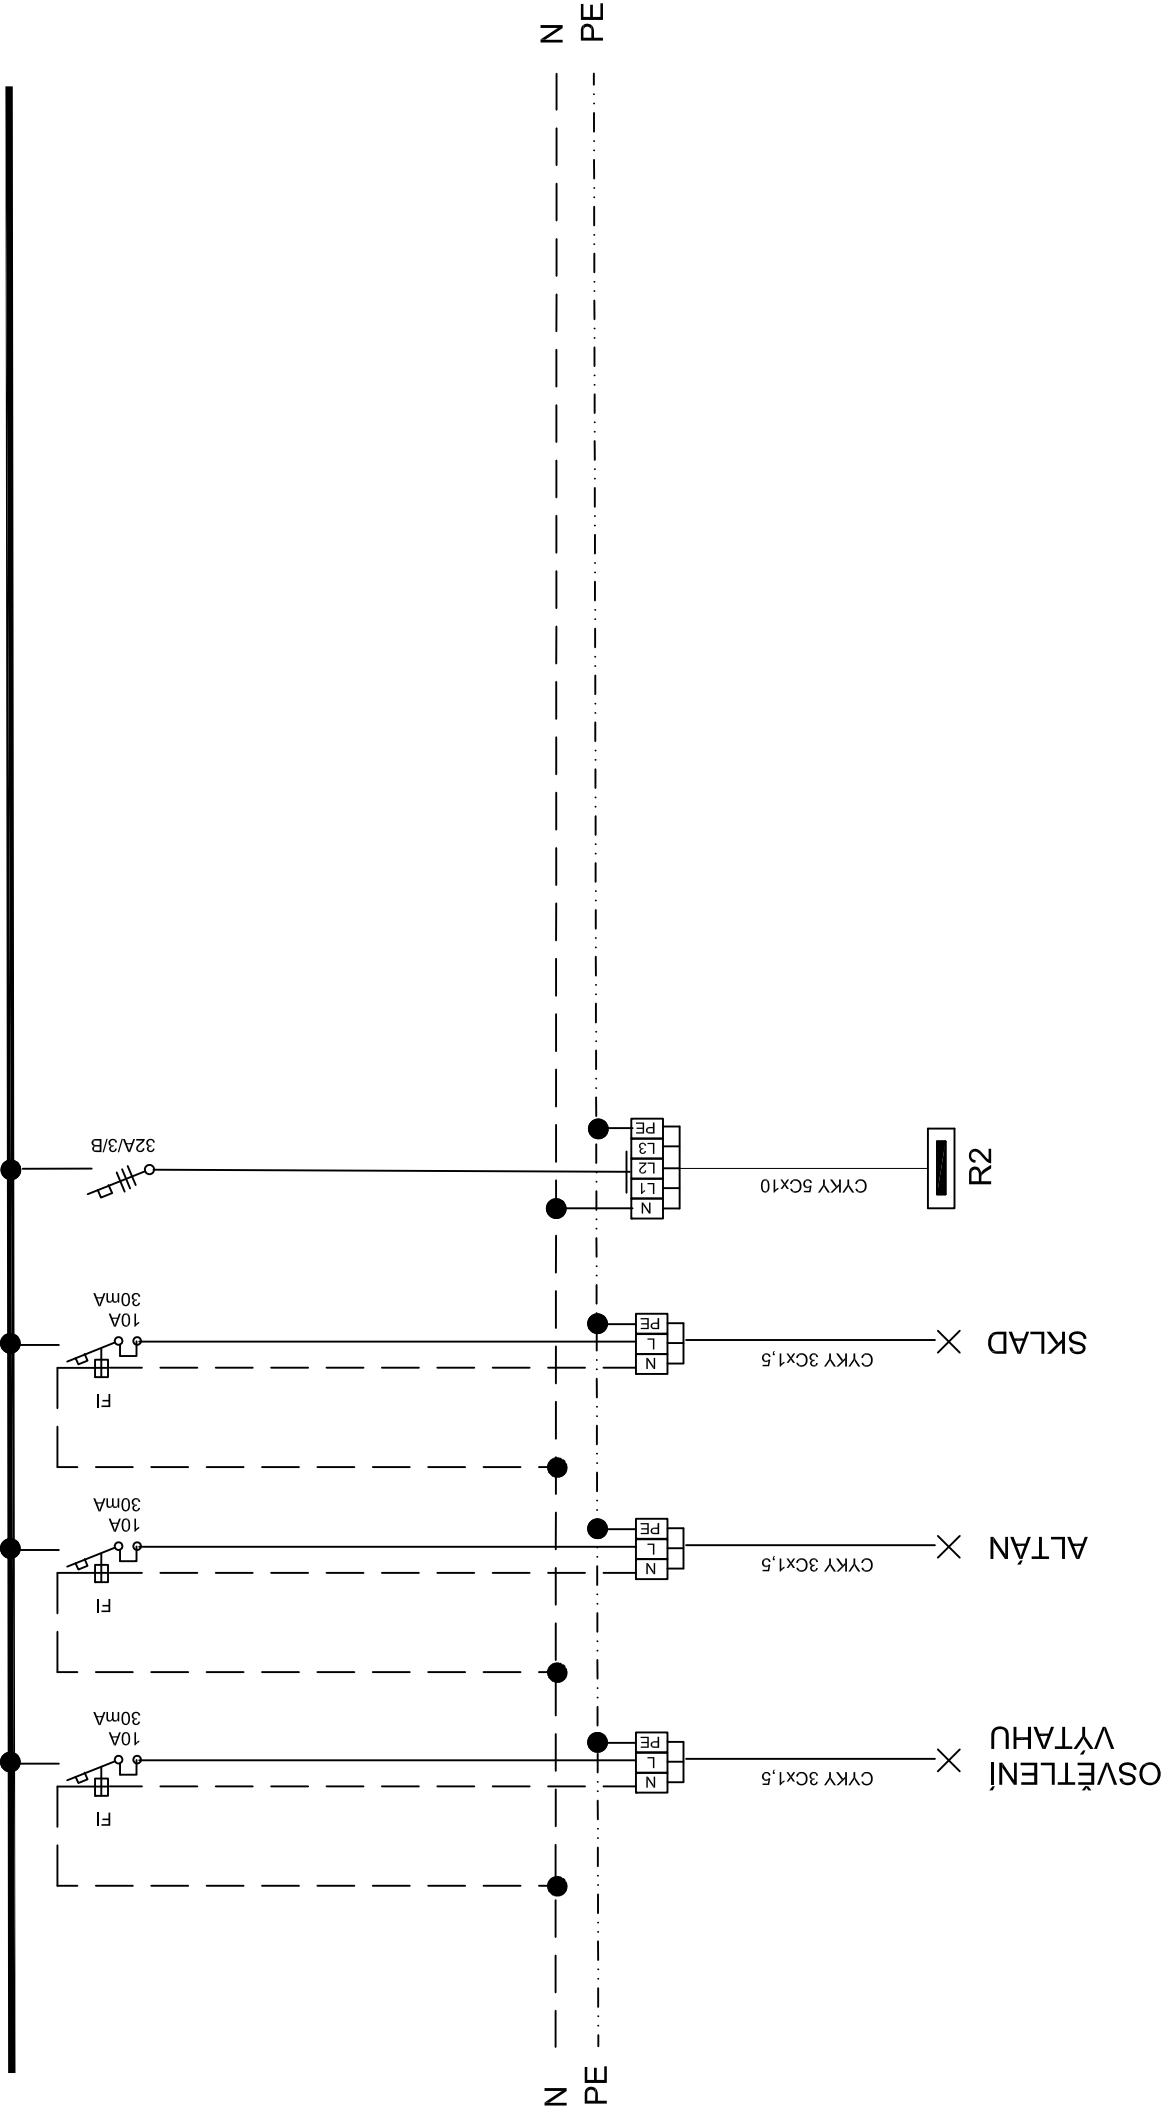

Soustava: TN-S~50Hz-230/400V
Ochrana P.N.D.: Automatickým odp.od sítě

ELEKTRO	zak.č.	datum 02/2021	ROZVADĚČ	R1	05
---------	--------	------------------	----------	----	----