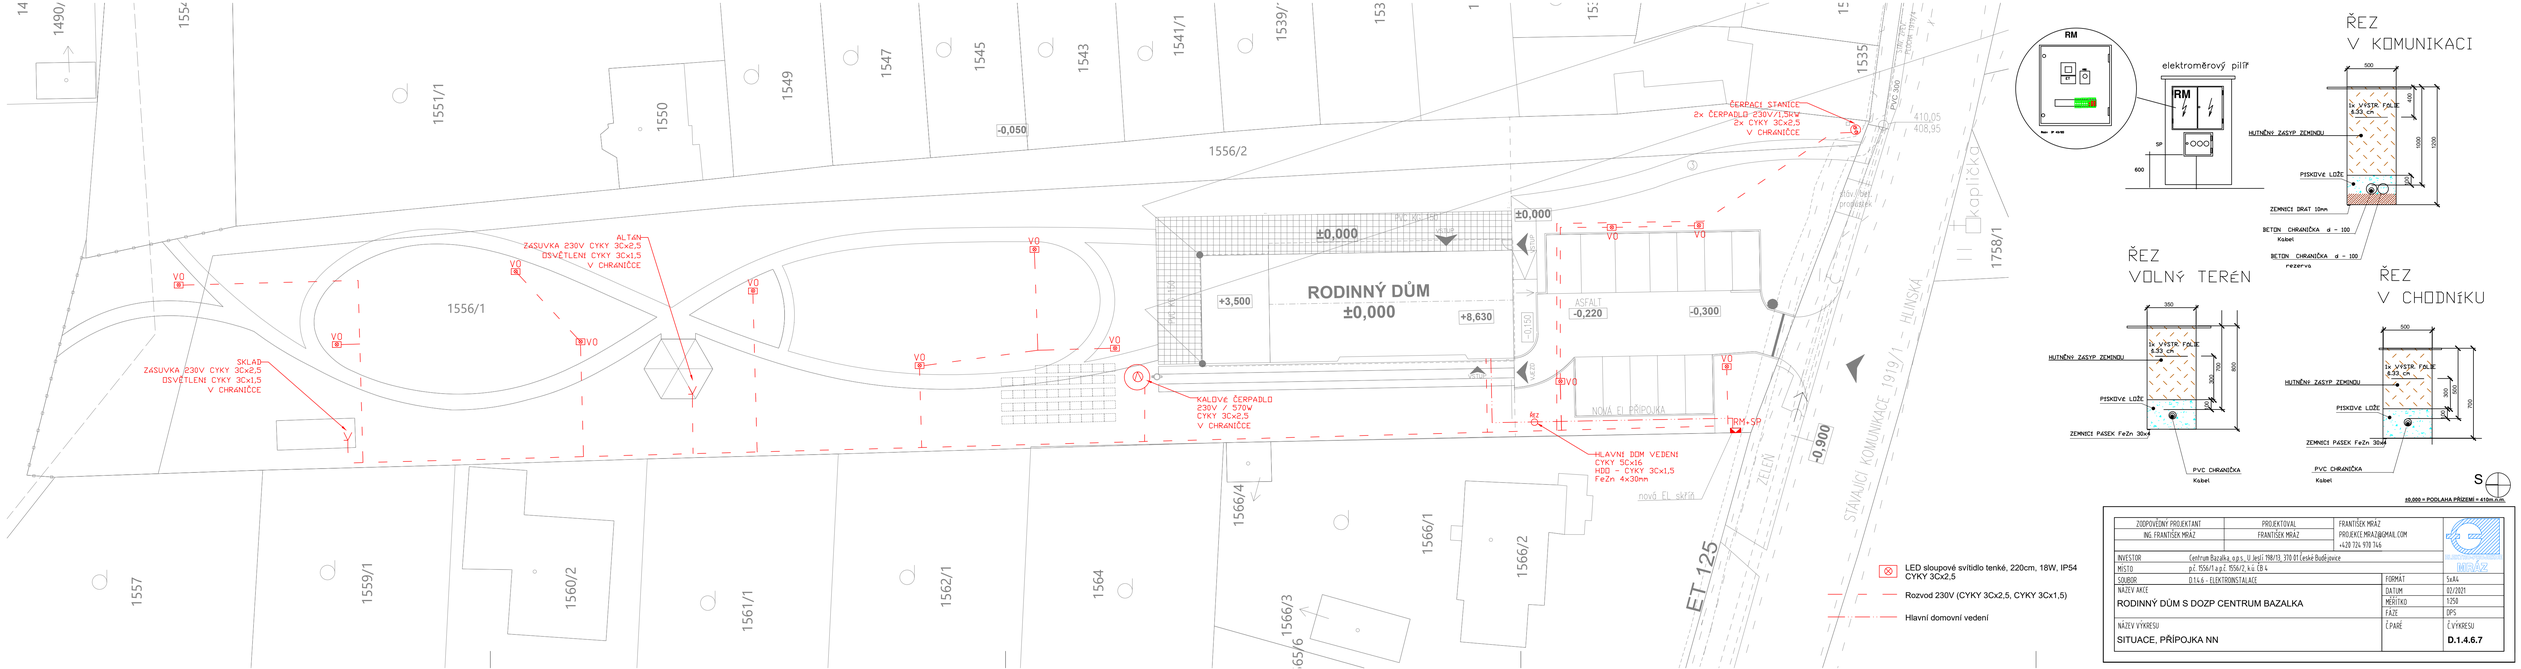

ZODPOVĚDNÝ PROJEKTANT ING. FRANTIŠEK MRÁZ	PROJEKTOVAL FRANTIŠEK MRÁZ	FRANTIŠEK MRÁZ PROJEKCE.MRAZ@GMAIL.COM +420 724 979 746	
INVESTOR	Centrum Bazalka, o.p.s., U Jezu 198/13, 370 01 České Budějovice		
MÍSTO	p.č. 1556/1 a p.č. 1556/2, k.ú. CB 4		
SOUBOR	D.1.4.6 - ELEKTROINSTALACE	FORMÁT	5xA4
NÁZEV AKCE	RODINNÝ DŮM S DOZP CENTRUM BAZALKA	DATUM	03/2021
		MĚŘÍTKO	1:250
		FÁZE	DPS
NÁZEV VÝKRESU	SITUACE, PŘÍPOJKA NN	ČÍSLO VÝKRESU	D.1.4.6.7