


## SCHÉMA OPLOCENÍ

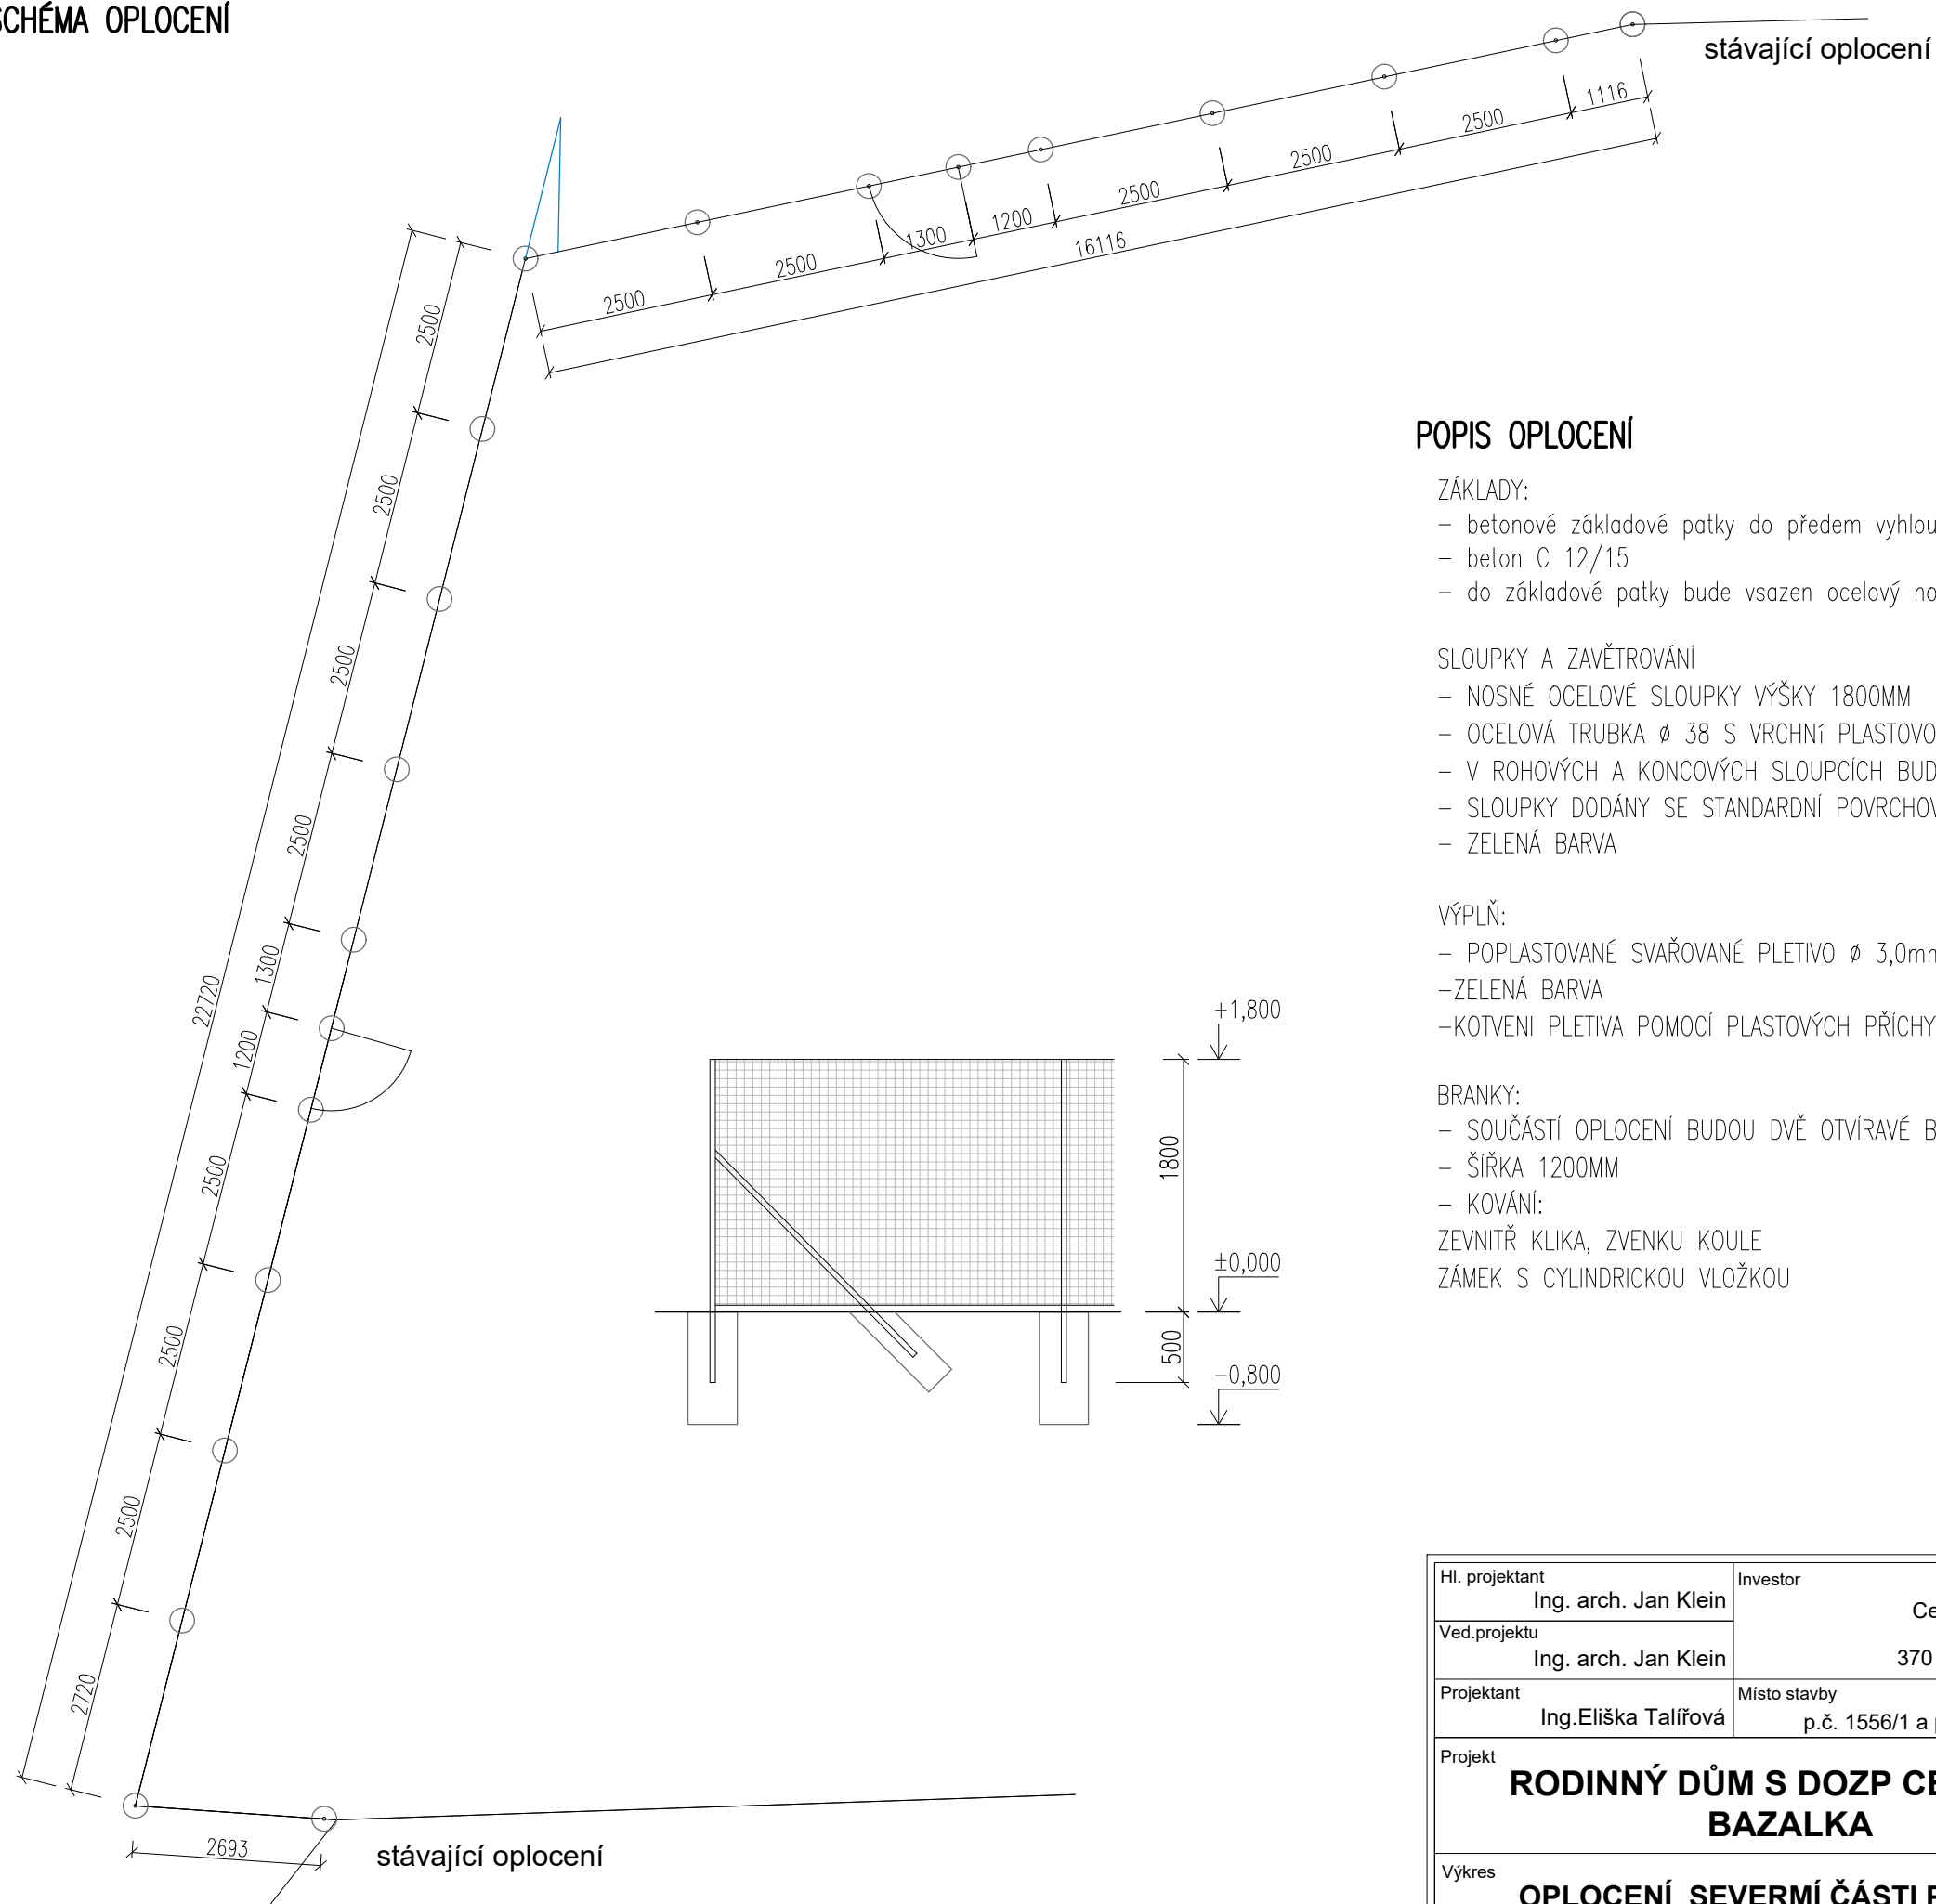

## POPIS OPLOCENÍ

ZÁKLADY:

- betonové základové patky do předem vyhloubeného výkopu průměru 350mm, hloubka 800mm
- beton C 12/15
- do základové patky bude vsazen ocelový nosný sloupek oplocení

## SLOUPKY A ZAVĚTROVÁNÍ

- NOSNÉ OCELOVÉ SLOUPKY VÝŠKY 1800MM
- OCELOVÁ TRUBKA Ø 38 S VRCHNÍ PLASTOVOU ČEPIČKOU
- V ROHOVÝCH A KONCOVÝCH SLOUPCÍCH BUDE PRAVEDENO ZAVĚTROVÁNÍ
- SLOUPKY DODÁNY SE STANDARDNÍ POVRCHOVOU ÚPRAVOU
- ZELENÁ BARVA


VÝPLŇ:

- POPLASTOVANÉ SVAŘOVANÉ PLETIVO Ø 3,0mm, oka 50x50mm
- ZELENÁ BARVA
- KOTVENÍ PLETIVA POMOCÍ PLASTOVÝCH PŘÍCHYTEK

## BRANKY:

- SOUČÁSTÍ OPLOCENÍ BUDOU DVĚ OTVÍRAVÉ BRANKY
- ŠÍŘKA 1200MM
- KOVÁNÍ:

ZEVNITŘ KLIKA, ZVENKU KOULE  
ZÁMEK S CYLINDRICKOU VLOŽKOU

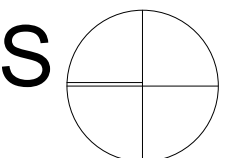

**±0,000 = PODLAHA PŘÍZEMÍ = 410m.n.m.**

Hl. projektant Ing. arch. Jan Klein	Investor  Centrum Bazalka, o.p.s. U Jeslí 198/13, 370 01 České Budějovice	Datum 06.01.2021
Ved.projektu Ing. arch. Jan Klein		Stupeň PD DPS
Projektant Ing.Eliška Talířová		Místo stavby p.č. 1556/1 a p.č. 1556/2, k.ú. ČB 4
Projekt  RODINNÝ DŮM S DOZP CENTRUM BAZALKA		Měřítko 1:100
		Paré
Výkres  OPLOCENÍ SEVERNÍ ČÁSTI PARCELY		Č. přílohy D 1.1.29

ATELIER

Klein

Ing. arch. Jan Klein

Projekční a architektonická kancelář  
Lidická 1019/182, 370 07 Č. Budějovice  
tel: 602 326 012, klein@atelierklein.cz  
www.atelierklein.cz

Razítko a  
podpis