



VZOROVÝ PŘÍČNÝ ŘEZ PROPUSTKU – POD CHODNÍKEM

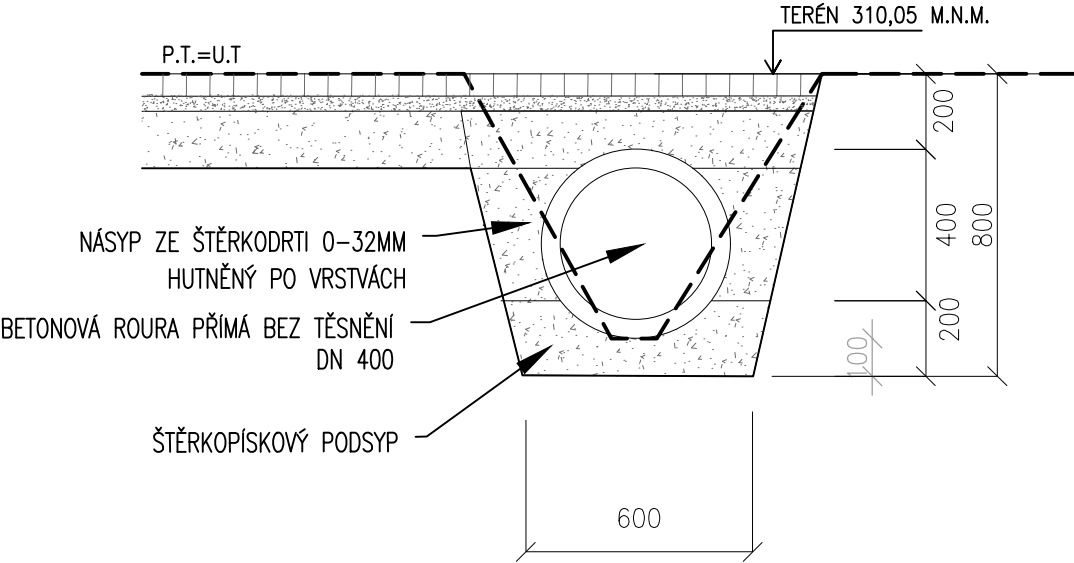

VZOROVÝ PŘÍČNÝ ŘEZ PROPUSTKU – POD VJEZDEM

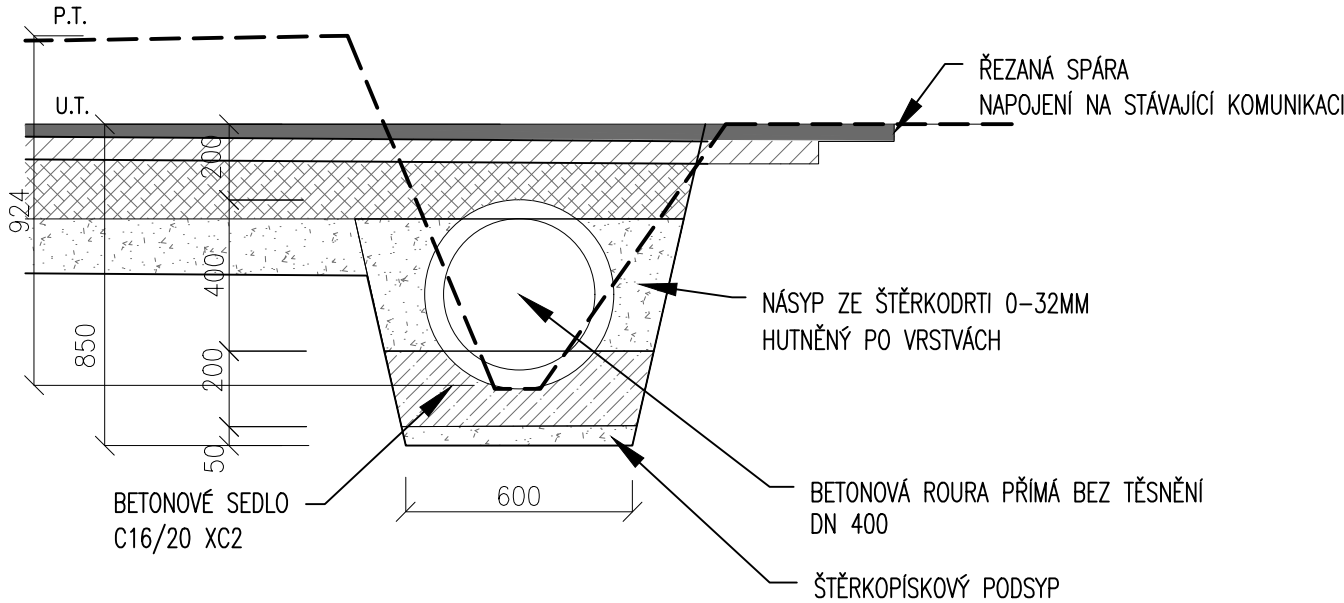

PROPUSTEK – KOMUNIKACE

POPIS	CELKEM
VÝKOP TĚŽITELNOST 4	19,3m ³
PODSYP ZE ŠTĚRKOPÍSKU	2,9m ³
BETONOVÉ SEDLO C16/20 XC2	2,0m ³
HUTNĚNÝ NÁSYp – ŠTĚRKODRŤ	0,5m ³
BETONOVÁ ROURA DN 400 – PŘÍMÁ BEZ TĚSNĚNÍ	14ks

PROPUSTEK – CHODNÍK

POPIS	CELKEM
VÝKOP TĚŽITELNOST 4	2,2m ³
PODSYP ZE ŠTĚRKOPÍSKU	0,5m ³
HUTNĚNÝ NÁSYp – ŠTĚRKODRŤ	0,5m ³
BETONOVÁ ROURA DN 400 – PŘÍMÁ BEZ TĚSNĚNÍ	4ks

±0,000 = PODLAHA PŘÍZEMÍ = 410m.n.m.

Hl. projektant Ing. arch. Jan Klein	Investor Centrum Bazalka, o.p.s. U Jeslí 198/13, 370 01 České Budějovice	Datum 08.01.2021	<div>ATELIER Klein Ing. arch. Jan Klein Projektování a architektonická kancelář Lidická 1019/182, 370 07 Č. Budějovice tel: 602 326 012, klein@atelierklein.cz www.atelierklein.cz</div> <div>Razítko a podpis</div>
Ved. projektu Ing. arch. Jan Klein		Stupeň PD DPS	
Projektant Ing. Eliška Talířová	Místo stavby p.č. 1556/1 a p.č. 1556/2, k.ú. ČB 4	Formát 2A4	
Projekt RODINNÝ DŮM S DOZP CENTRUM BAZALKA		Měřítko 1:20	
Výkres VZOROVÉ PŘÍČNÉ ŘEZY - PROPUSTEK		Č. přílohy D 1.1.32	