



ŘEZ D-D'

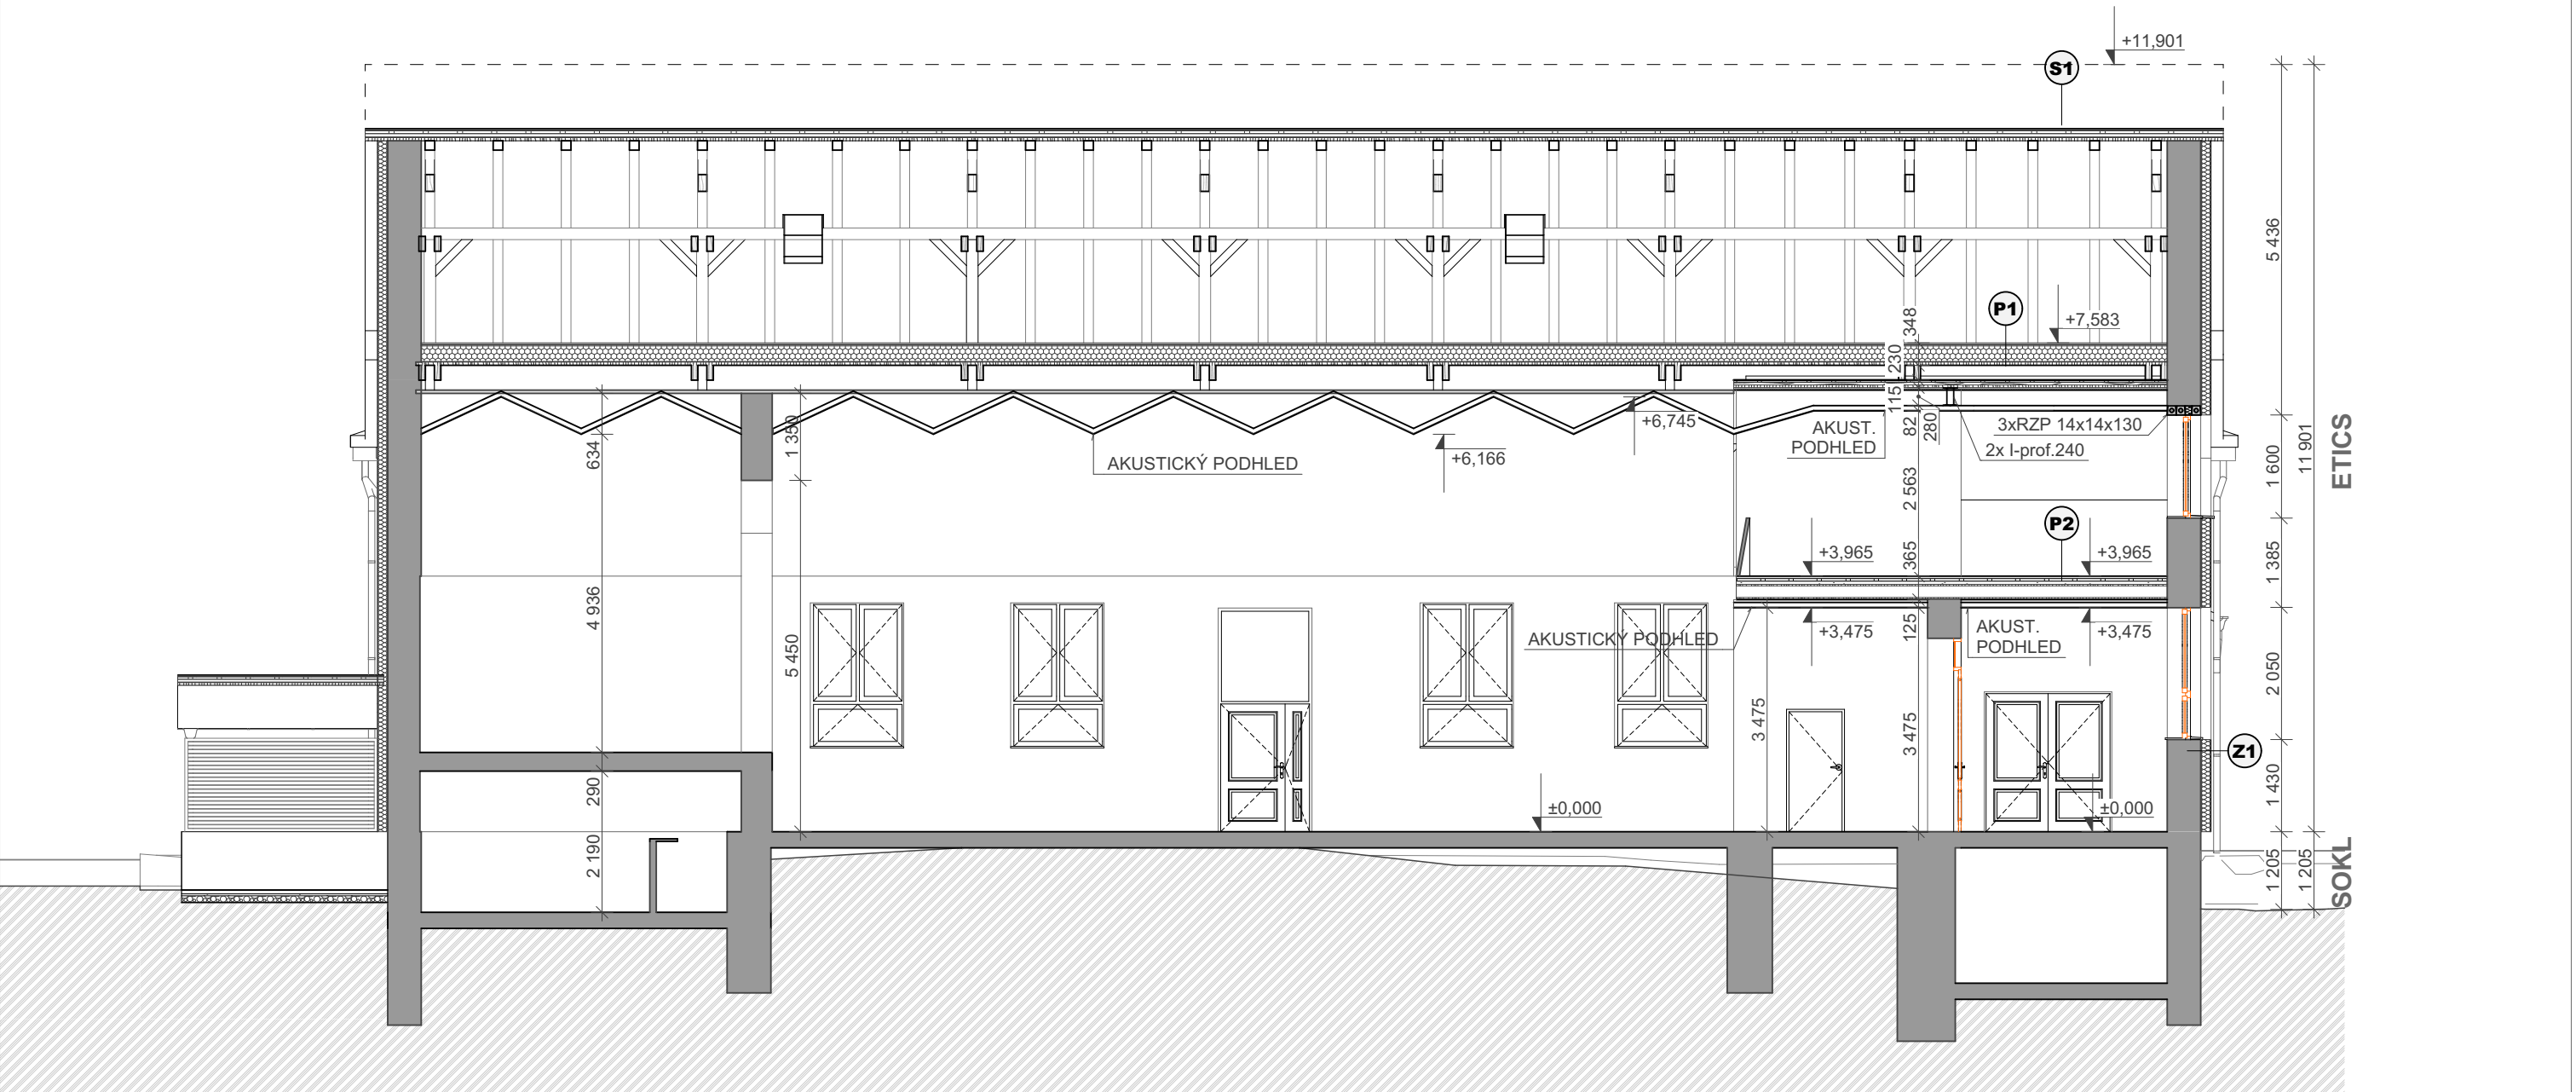

<div><div><div>Projekční a inženýrská činnost ve výstavbě</div></div><div><div>adresa: Nádražní 1309/11, 571 01 Moravská Třebová</div><div>gsm: +420 734 651 212</div><div>e-mail: singraf@singraf.cz</div><div>web: www.singraf.cz</div></div><div><div>Vypracoval: Ing. Robert Kelnar</div><div>Ing. Pavel Charvát , ČKAIT 0600150 IP00</div></div></div>				
Projekt:	REVITALIZACE KULTURNÍHO CENTRA V KUNČINĚ		Razítko, podpis:	
Poloha:	Kraj Pardubický, k.ú. Kunčina [677141], p.č. st.328, 2573/8, 582/1		Datum:	VII/2021
Stavebník:	Obec Kunčina, Kunčina č. p. 204, 56924 Kunčina, IČ: 00276880		Stupeň:	DPS
Objekt:	SO 01 - KULTURNÍ CENTRUM		Měřítko:	1:50
Část:	D.1.1.3 NOVÝ STAV		Č. zakázky:	Paré:
Výkres:	D.1.1.3.3 ŘEZ D-D´		Č. výkresu:	D.1.1.3.3