



POHLED VÝCHODNÍ

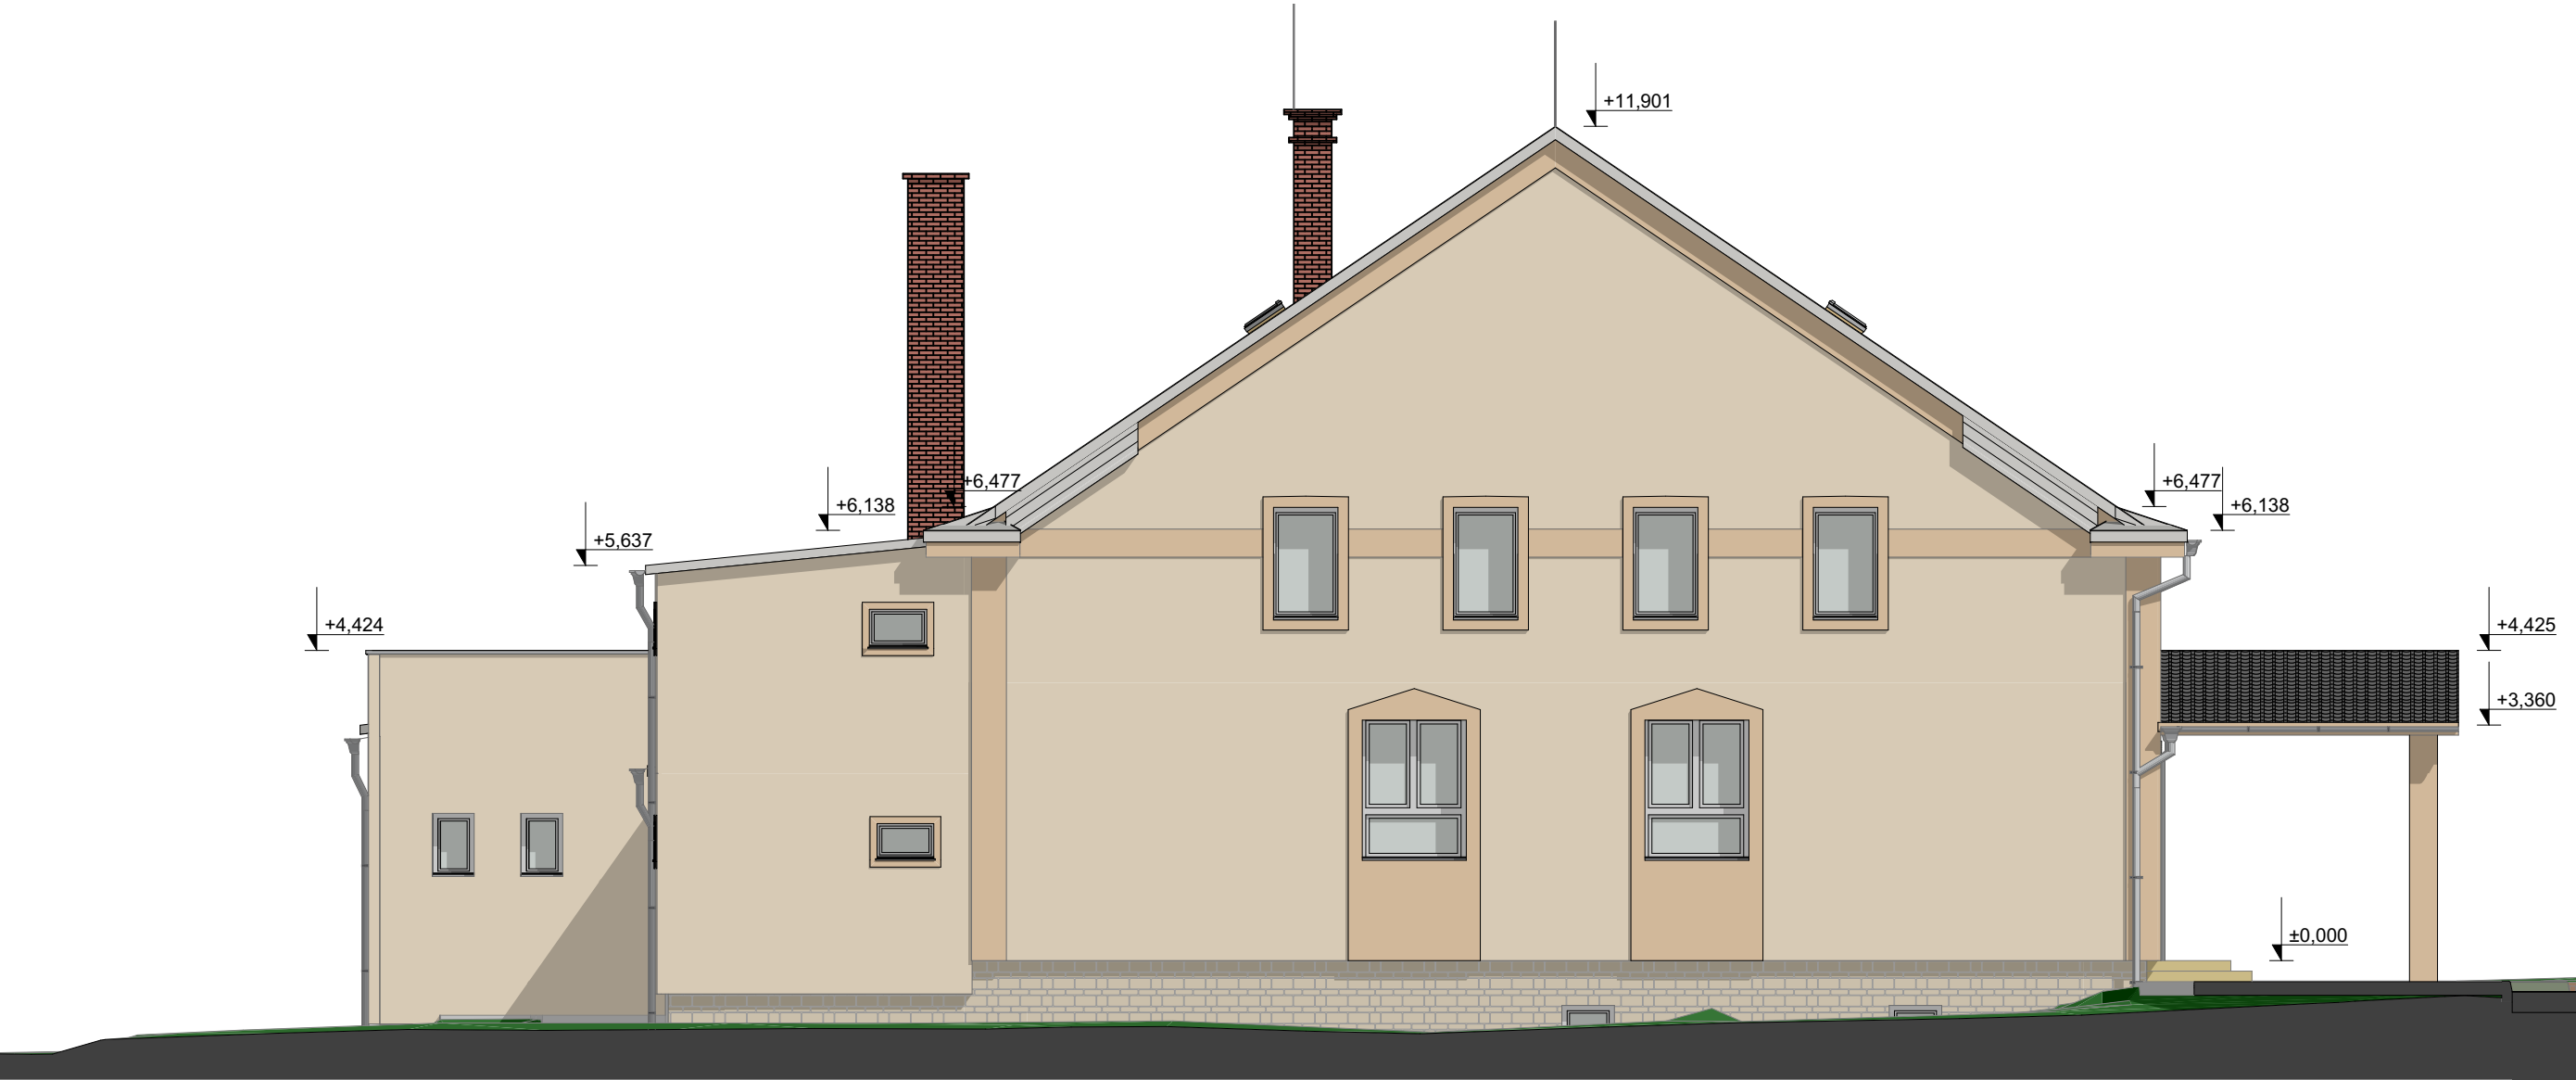

Odstín v ploše - HN8D

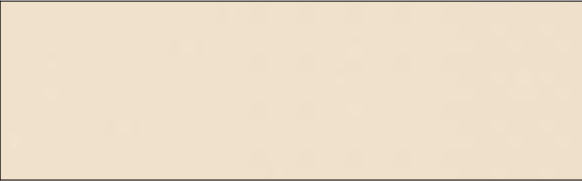

Odstín dekor.prvků - HN8B




Materiál schodů
- pískovec



Odstín oken Bílá



<div></div> <div>Projekční a inženýrská činnost ve výstavbě</div> <div>Vypracoval: Ing. Robert Kelnar</div>		<div>adresa: Nádražní 1309/11, 571 01 Moravská Třebová</div> <div>gsm: +420 734 651 212</div> <div>e-mail: singraf@singraf.cz</div> <div>web: www.singraf.cz</div> <div>Ing. Pavel Charvát , ČKAIT 0600150 IP00</div>		<div></div> <div>Razítko, podpis:</div>	
Projekt:	REVITALIZACE KULTURNÍHO CENTRA V KUNČINĚ				
Poloha:	Kraj Pardubický, k.ú. Kunčina [677141], p.č. st.328, 2573/8, 582/1				
Stavebník:	Obec Kunčina, Kunčina č. p. 204, 56924 Kunčina, IČ: 00276880				
Objekt:	SO 01 - KULTURNÍ CENTRUM				
Část:	D.1.1.3 NOVÝ STAV			Č. zakázky:	Paré:
Výkres:	D.1.1.3.10 POHLED VÝCHODNÍ			Č. výkresu:	
				D.1.1.3.10	