




POHLED SEVERNÍ

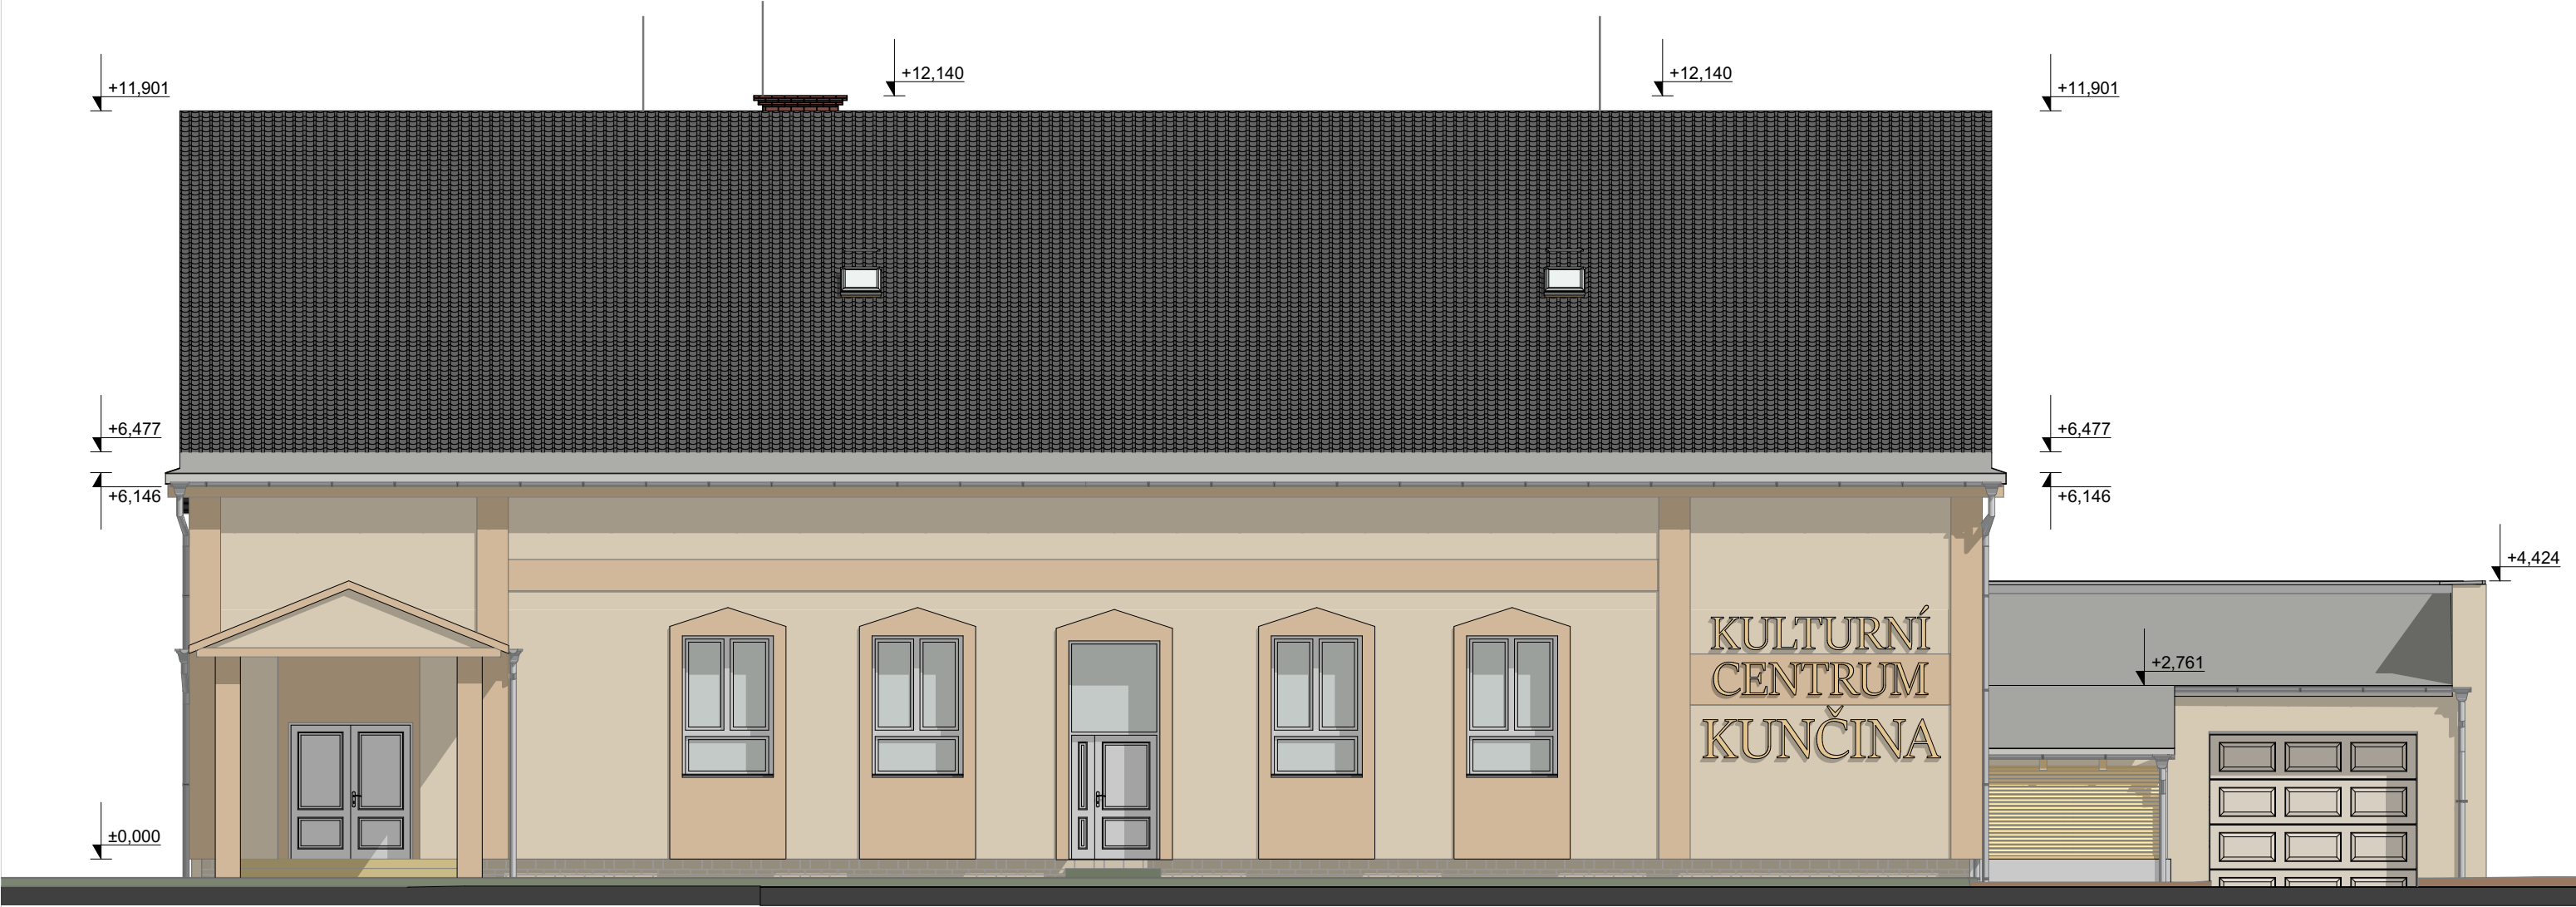

Odstín v ploše - HN8D

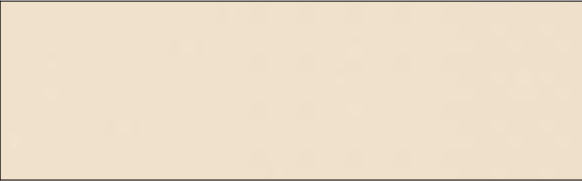

Odstín dekor.prvků - HN8B

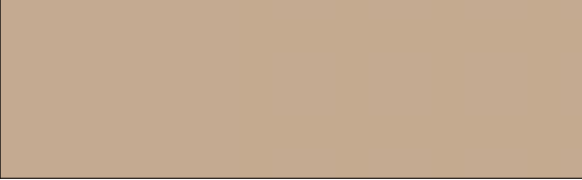

Materiál schodů
- pískovec



Odstín oken Bílá



<div><div>SINGRAF</div><div>Projekční a inženýrská činnost ve výstavbě</div></div> <div>adresa: Nádražní 1309/11, 571 01 Moravská Třebová gsm: +420 734 651 212 e-mail: singraf@singraf.cz web: www.singraf.cz</div> <div> Vypracoval: Ing. Robert Kelnar Ing. Pavel Charvát , ČKAIT 0600150 IP00</div>		Razítko, podpis:	
Projekt:	REVITALIZACE KULTURNÍHO CENTRA V KUNČINĚ		
Poloha:	Kraj Pardubický, k.ú. Kunčina [677141], p.č. st.328, 2573/8, 582/1	Datum:	VII/2021
Stavebník:	Obec Kunčina, Kunčina č. p. 204, 56924 Kunčina, IČ: 00276880	Stupeň:	DPS
Objekt:	SO 01 - KULTURNÍ CENTRUM	Měřítko:	1:100
Část:	D.1.1.3 NOVÝ STAV	Č. zakázky:	2021/10
Výkres:	D.1.1.3.8 POHLED SEVERNÍ	Č. výkresu:	D.1.1.3.8
		Paré:	