




POHLED JIHOZÁPADNÍ  
M 1:100

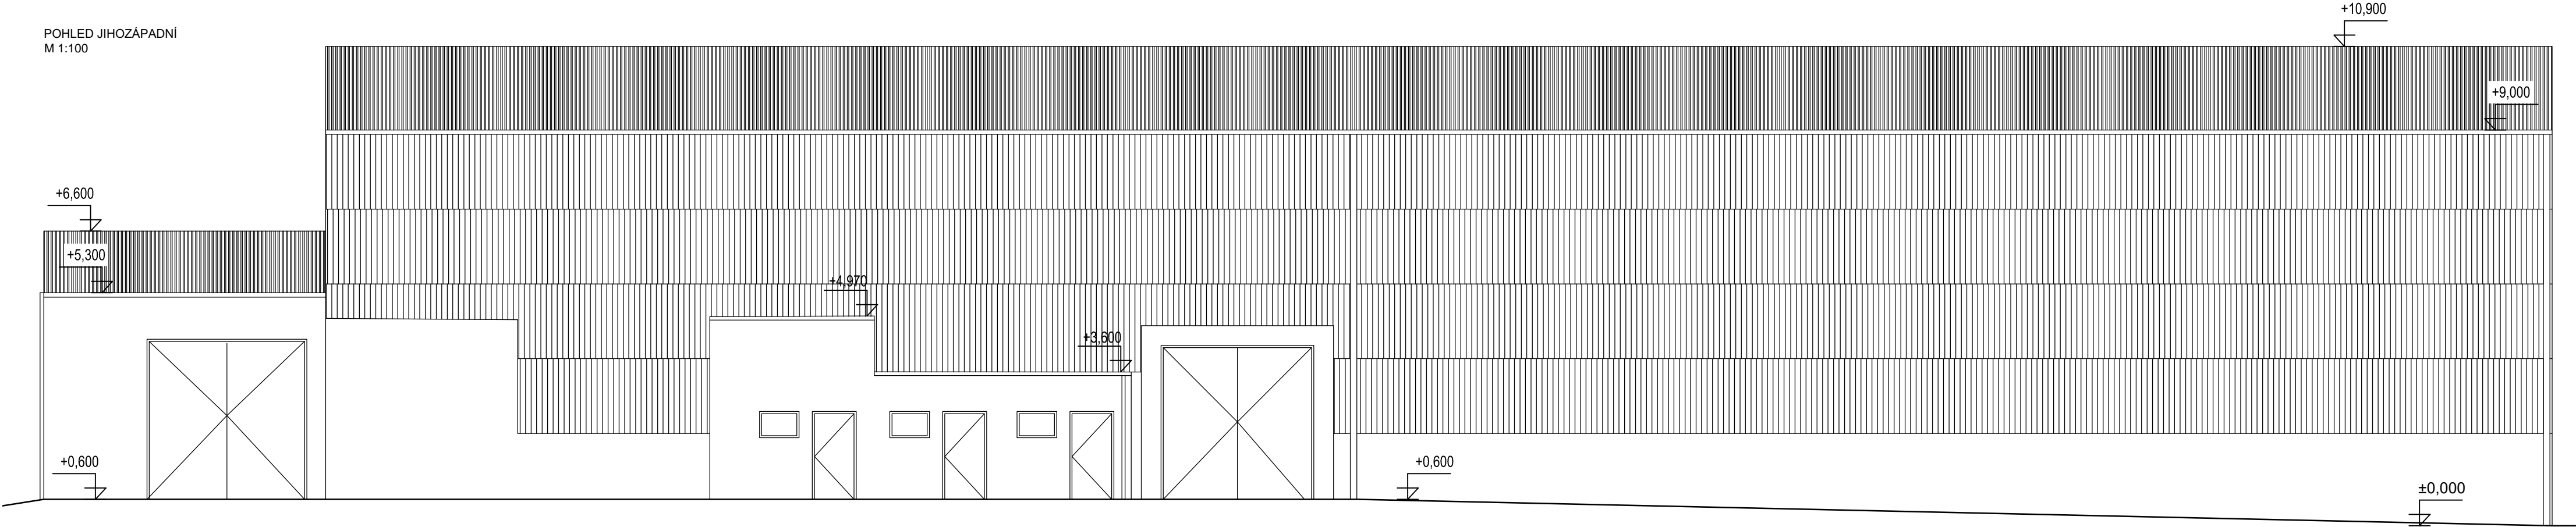


POHLED SEVEROVÝCHODNÍ  
M 1:100

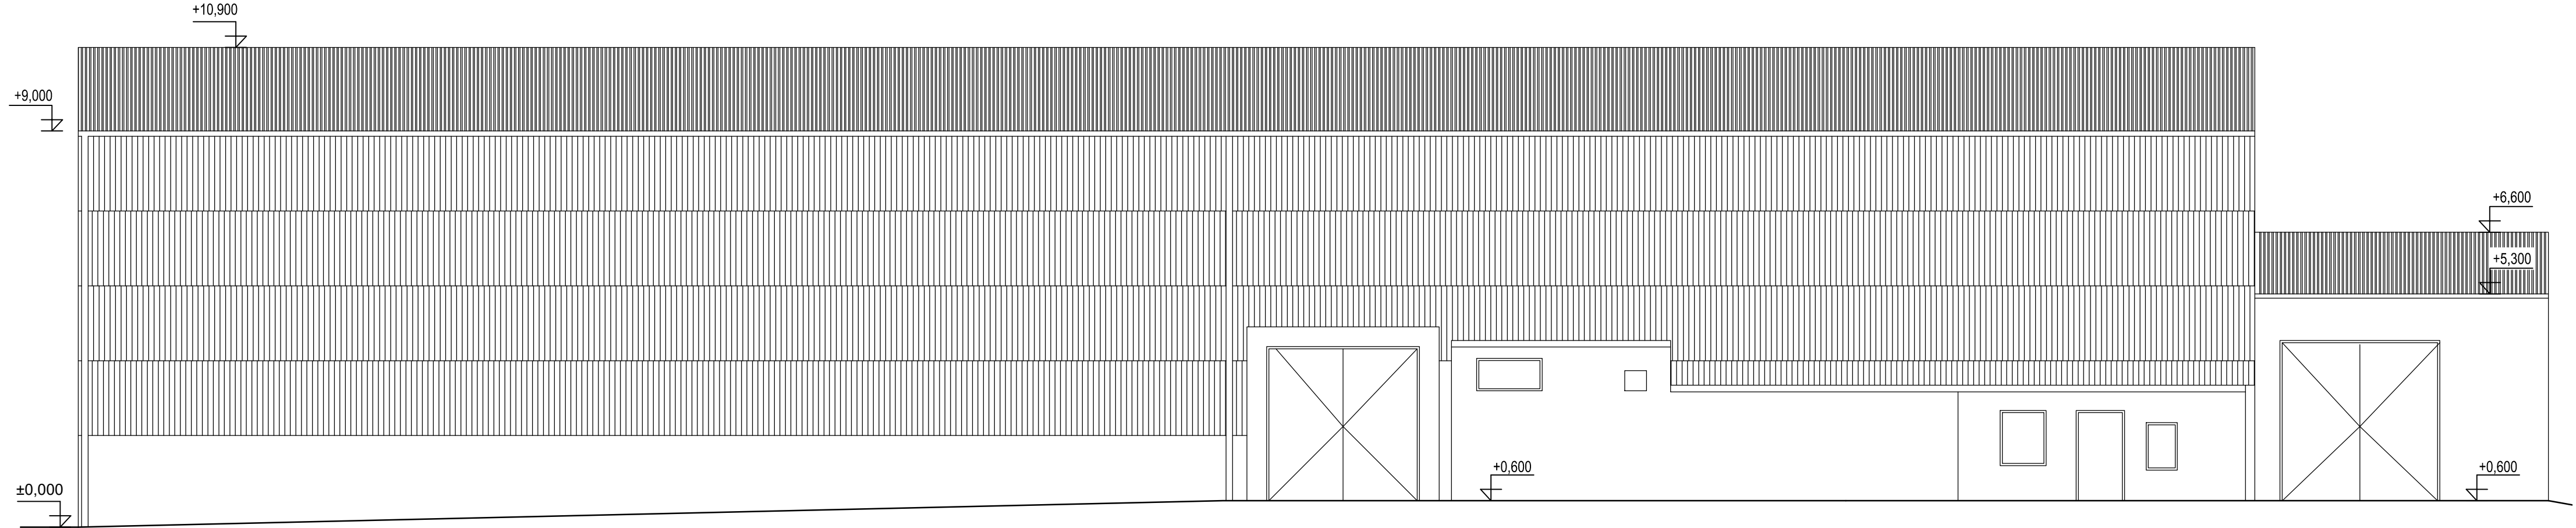




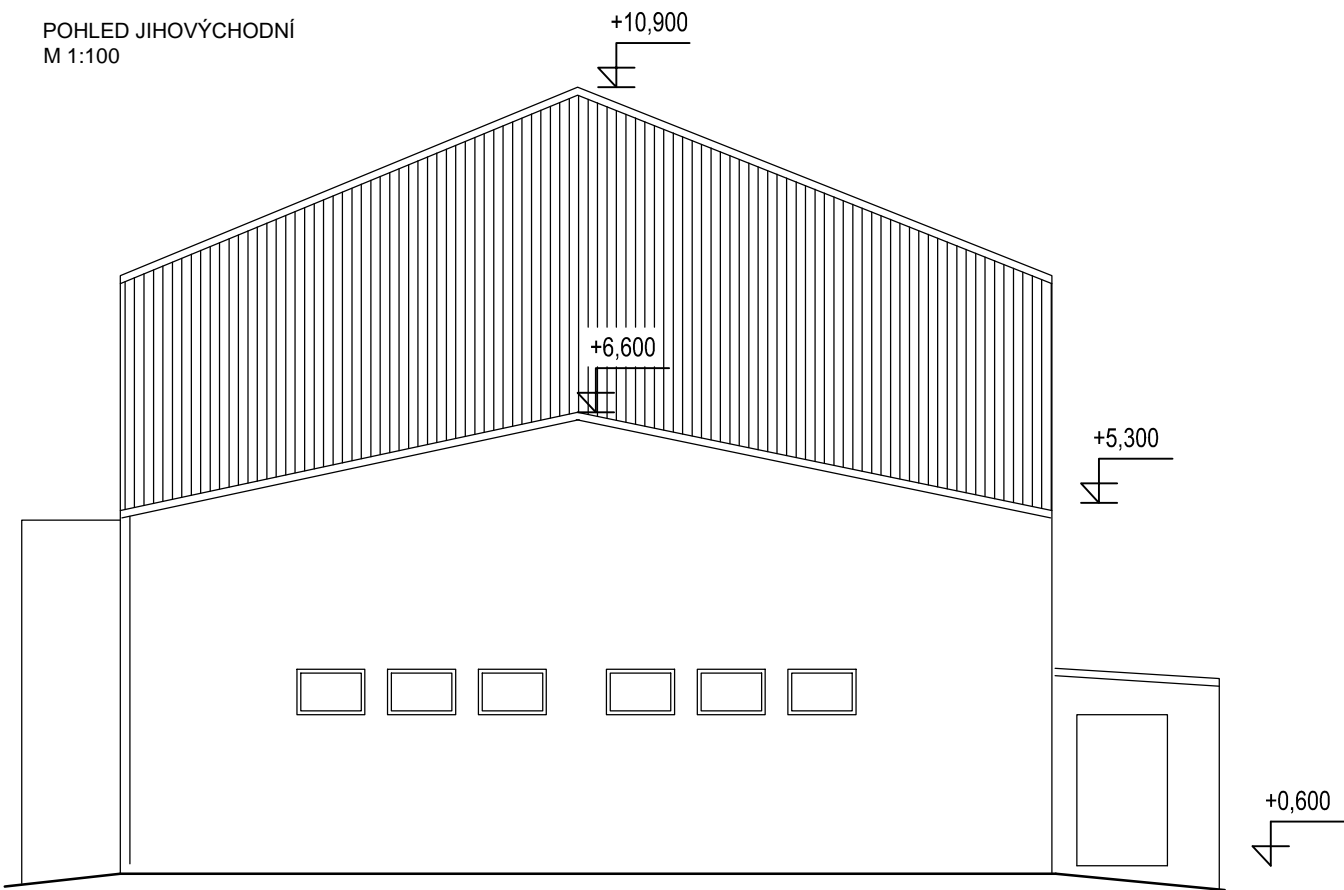POHLED JIHOVÝCHODNÍ  
M 1:100

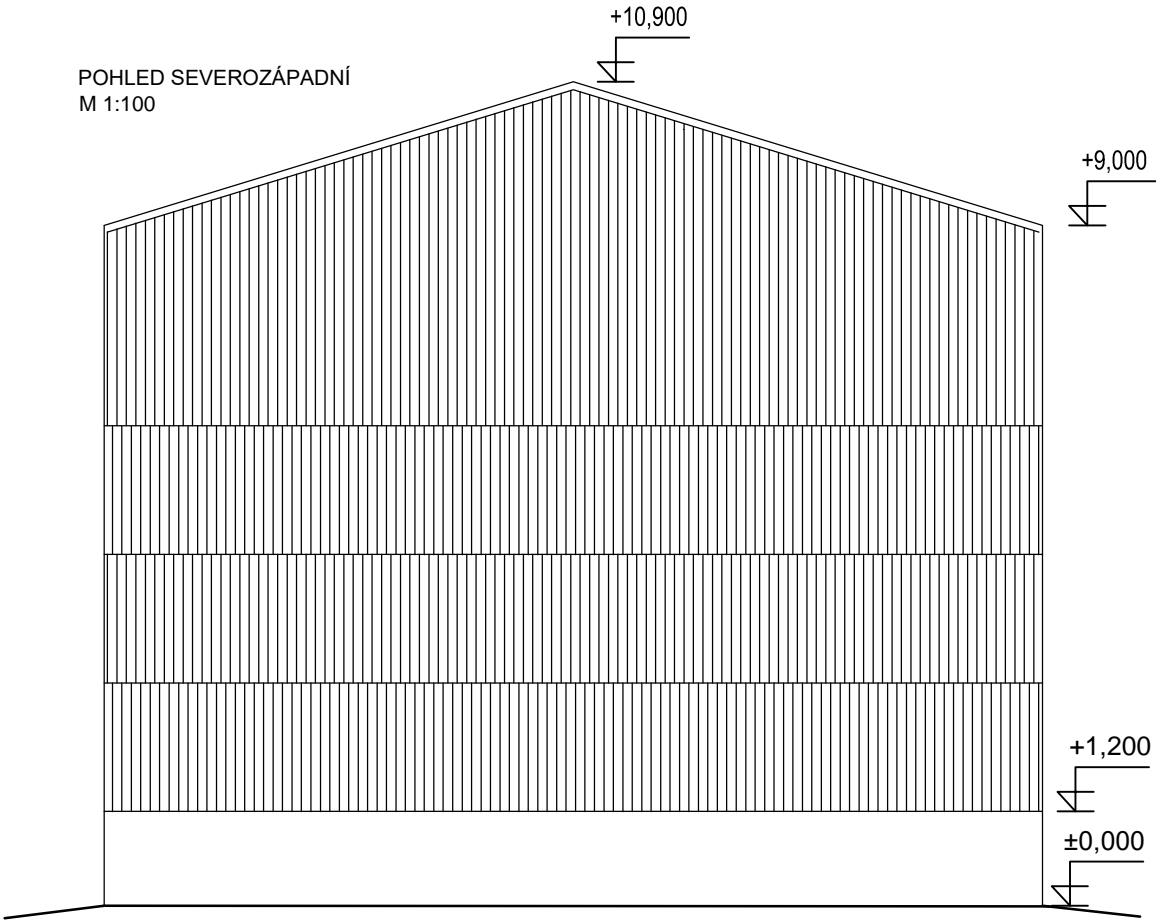

POHLED SEVEROZÁPADNÍ  
M 1:100

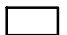

LEGENDA MATERIÁLŮ

-  Bourané konstrukce bez rozlišení
-  Bourané konstrukce vlnitý plech
-  Bourané konstrukce trapézový plech

autorizace	akce Demolice stavebních objektů bývalého JZD Mouřínov s p.č. st. 251/2, 246/3, 259/1, 249/1, 264/2, 246/2, 247/5 a p.č. 3296; k.ú. Mouřínov, okres Vyškov, Jihomoravský kraj	měřítko 1:100	stupeň DBP
	stavebník / investor Obec Mouřínov Mouřínov 190, 685 01 Bučovice IČO: 70810877 Odpovědná osoba: Vladislav Horák	formát A2	datum 10/2020
Schválil Ing. Michal Vašek	část DOKUMENTACE OBJEKTŮ	část D.	paré
Odpovědný řešitel Ing. František Krpařa	výkres BO 01 – POHLEDY	číslo výkresu D.01.02	