


POHLED OD SEVEROVÝCHODU - NOVÝ STAV
MĚŘÍTKO 1:100

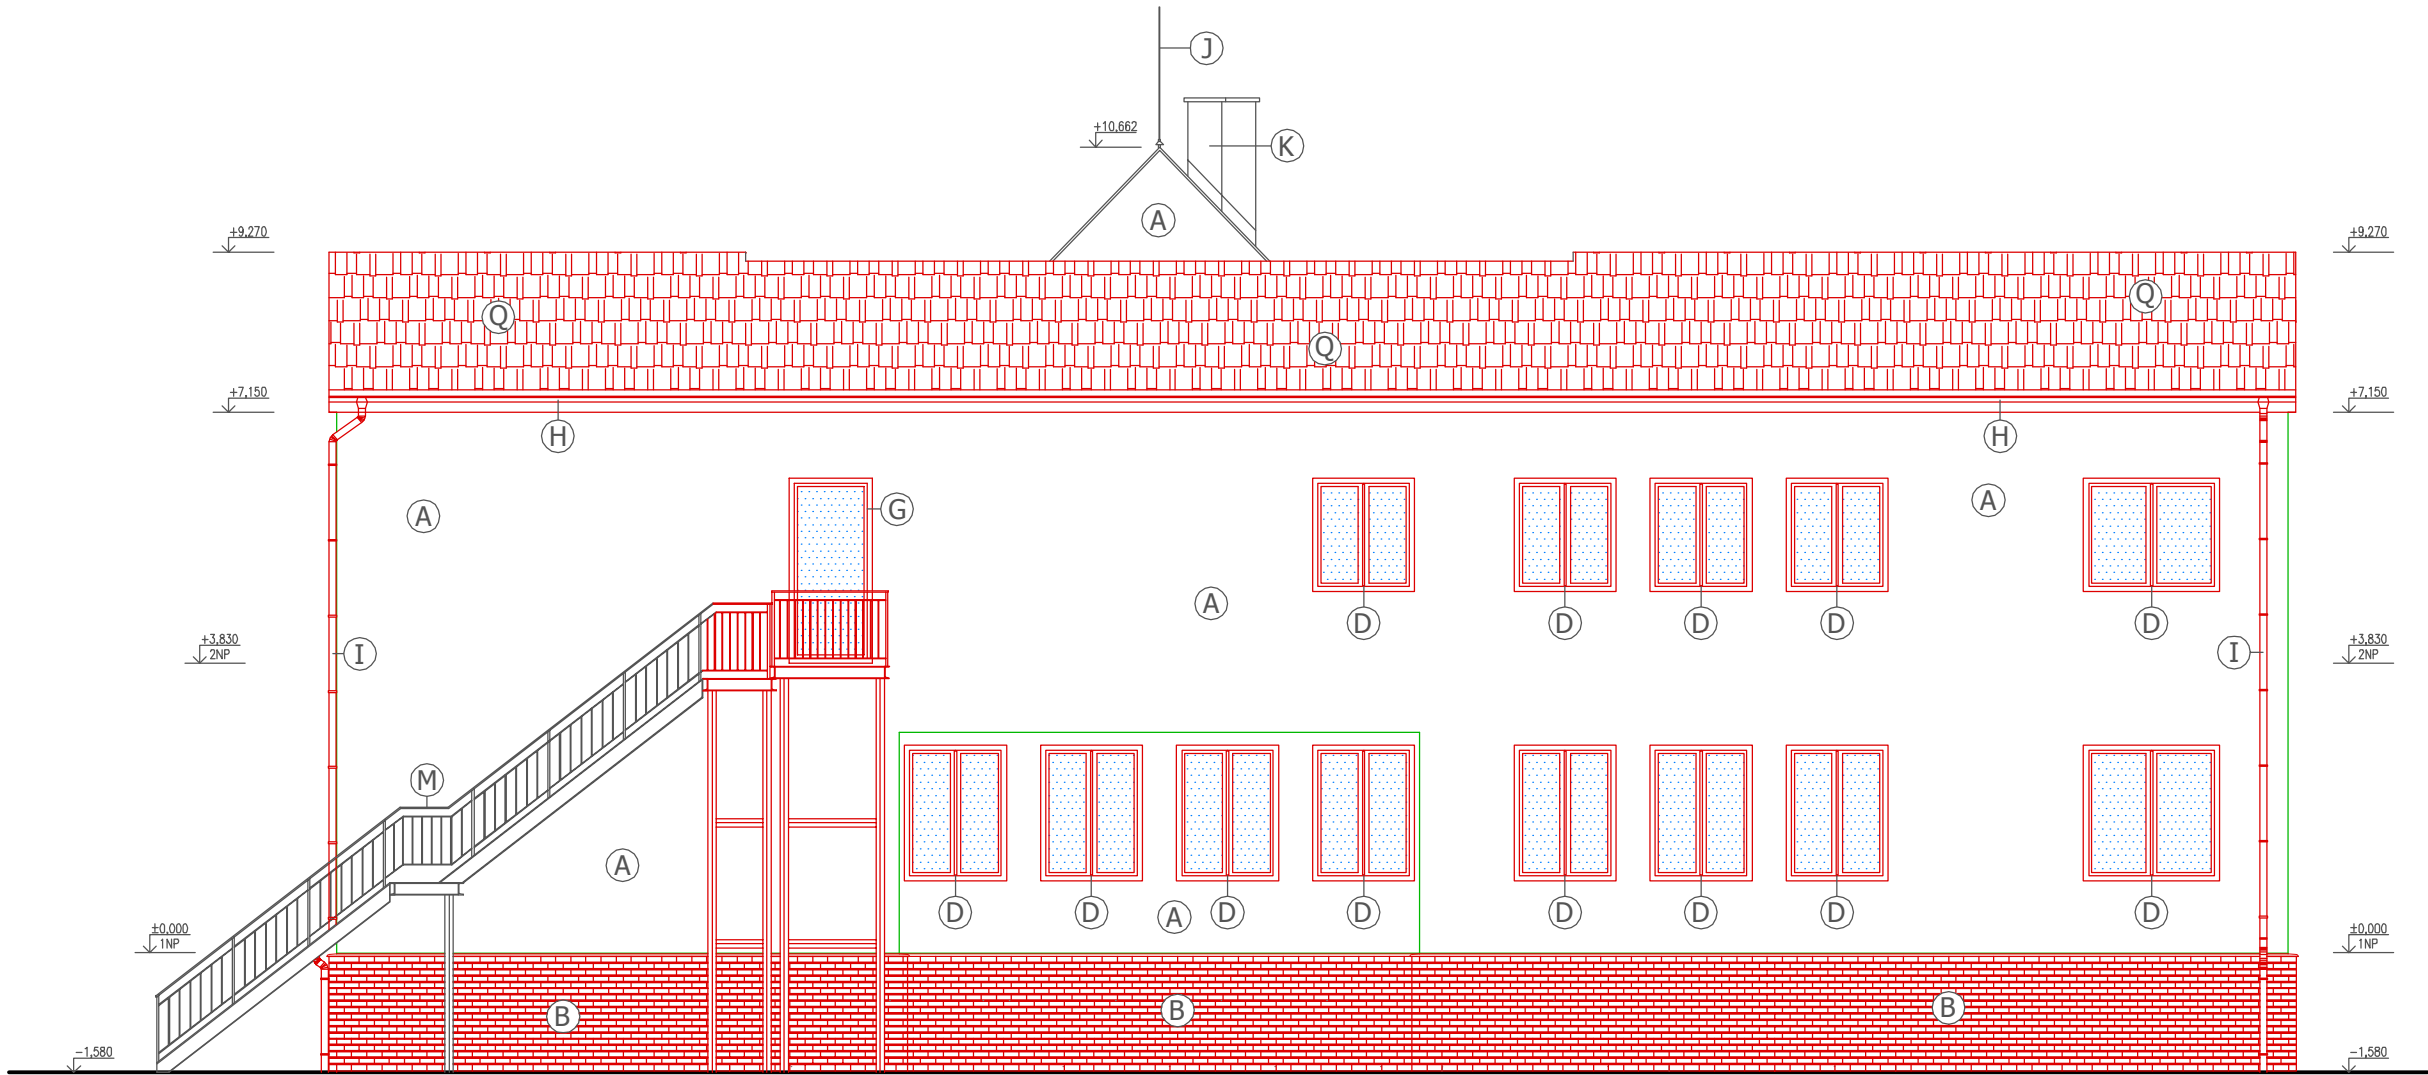

LEGENDA ZNAČEK

- A ... TENKOVRSŤVÁ FASÁDNÍ OMÍTKA PROBARVENÁ VE HMOTĚ
B ... ODVĚTRÁVANÝ SOKL
C ... KAMANNÝ SOKL
D ... NOVÁ PLASTOVÁ OKNA
E ... NOVÁ PLASTOVÁ OKNA FIXNÍ PROTIPOŽÁRNÍ
F ... STŘEŠNÍ OKNA
G ... NOVÉ PLASTOVÉ DVEŘE
H ... VODOROVNÝ DEŠTOVÝ SVOD
I ... SVISLÝ DEŠTOVÝ SVOD
J ... HROMOSVOD
K ... KOMÍN
L ... RÁMPA
M ... EVAKUAČNÍ SCHODIŠTĚ
N ... ZÁBRADLÍ
O ... NOVÝ VENTYLÁTOR
P ... KERAMICKÁ STŘEŠNÍ KRYTINA
Q ... PLECHOVÁ STŘEŠNÍ KRYTINA IMITACE TAŠKY

Zodpovědný projektant:	Ing. Karel Chadima	Otisk razítka:	<div><div>SPZ DESIGN</div><div>SPZ DESIGN, s.r.o. Moravská 359/13 779 00 Olomouc - Holice IČ: 278 31 132 telefon: 585 150 411 e-mail: spz.design@seznam.cz web: www.spzdesign.cz</div></div>	
Vypracoval:	Ing. Petr Zavadil			
Kreslil:	Eva Petrošová			
			Účel projektu:	DUR + DSP
Kraj: Olomoucký	Místo: parc.č.st. 1072, k.ú. Uničov, Jirásková č.p. 772, 783 91 Uničov	Datum:	09/2018	
Investor: ZŠ speciální Jasněnka, o.p.s., Jiráskova 772, 783 91 Uničov	Číslo archivní(zakázky):		42/18	
Název stavby:	Datum expedice/verze:		10. 10. 2018 / V1	
Střešní dostavba a stavební úpravy objektu denního stacionáře Jasněnka, Uničov		Formát výkresu:	2 x A4	
		Měřítko:	Paré číslo:	
Obsah výkresu: POHLED OD SEVEROVÝCHODU - NOVÝ STAV		1:100		
		Číslo výkresu:	D.1.1.2-17	