


POHLED OD JIHOZÁPADU - STÁVAJÍCÍ STAV  
MĚŘÍTKO 1:100

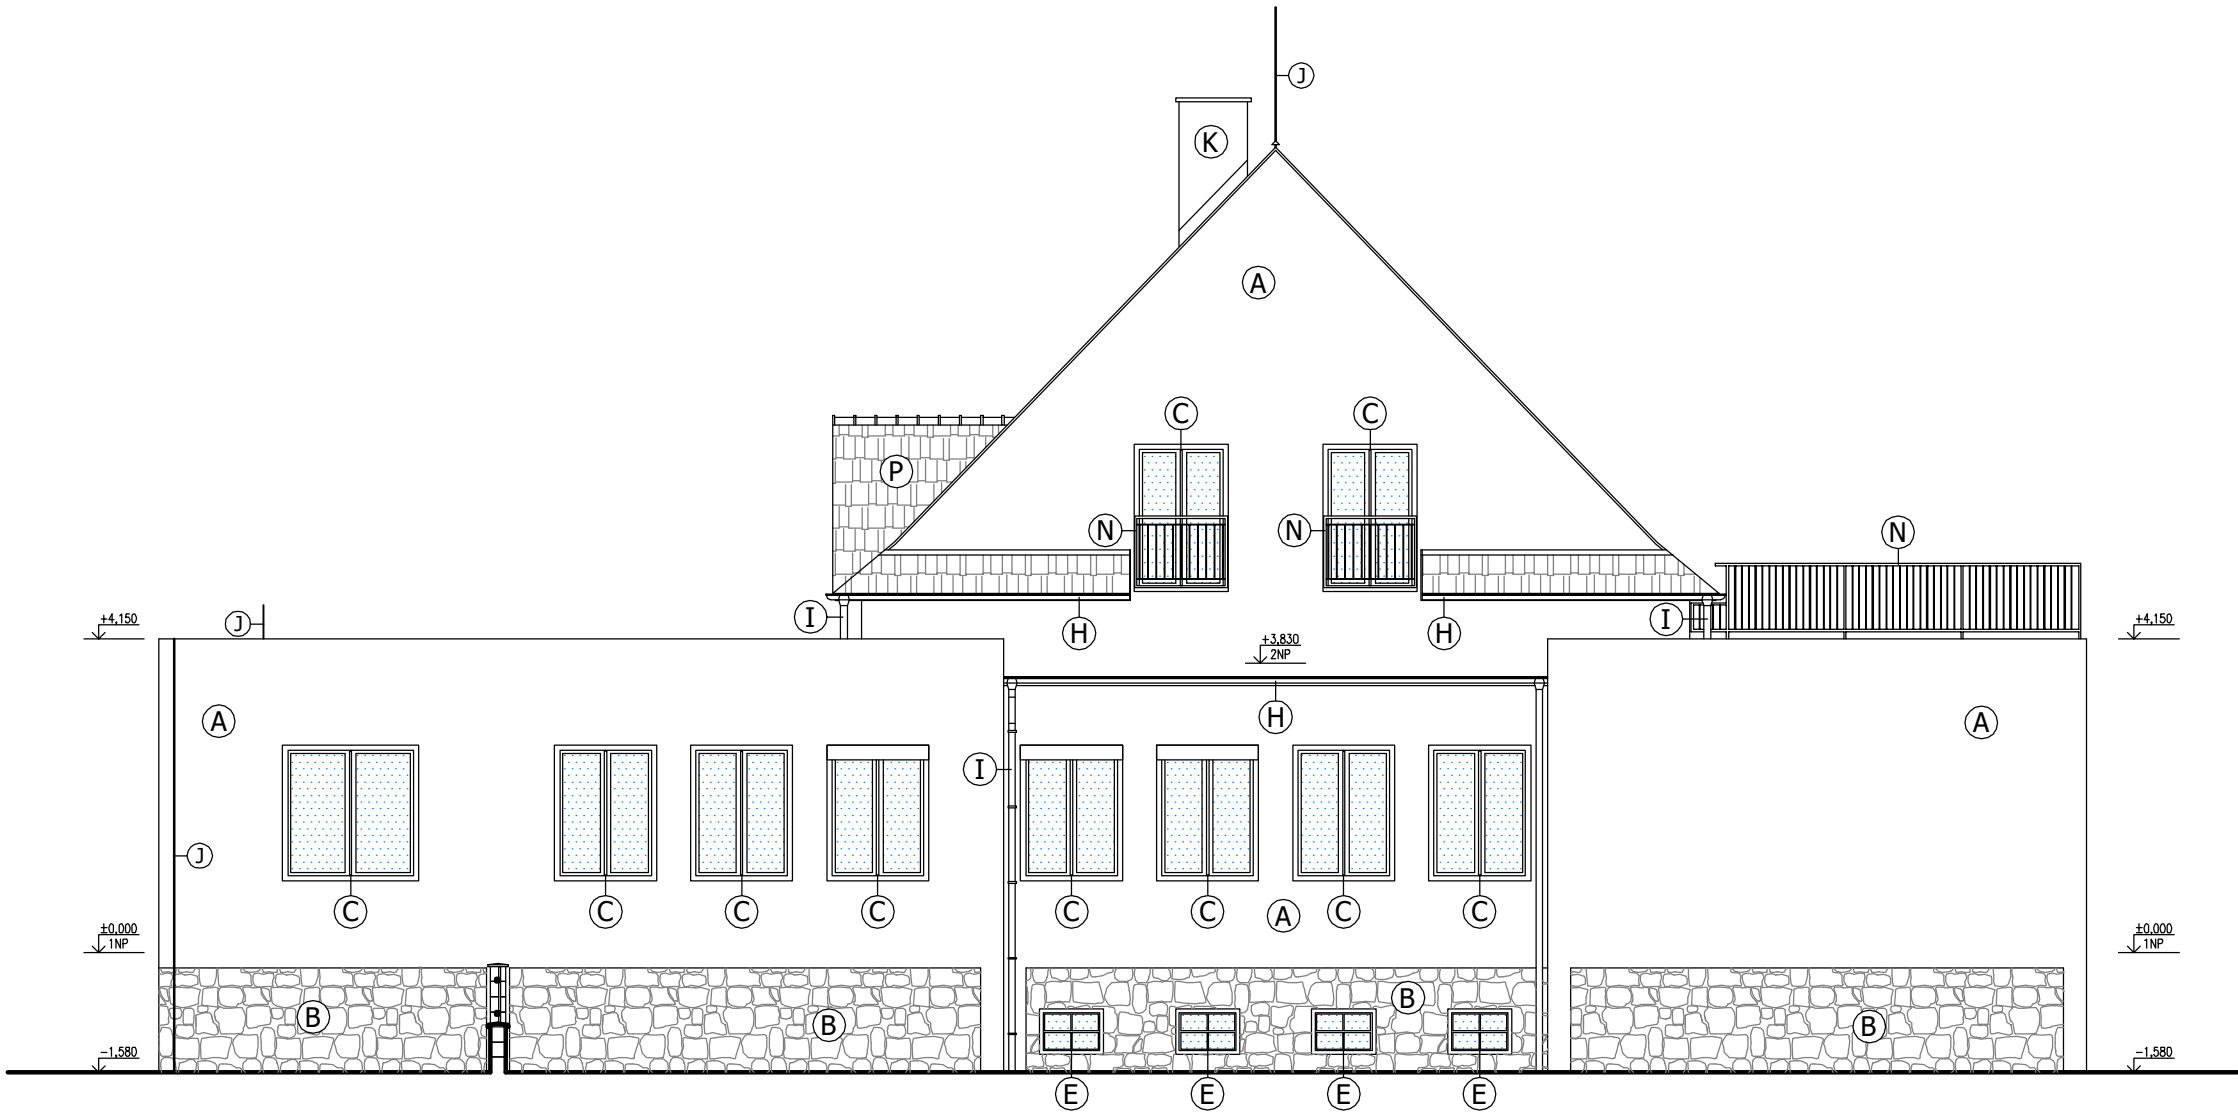

LEGENDA ZNAČEK

- A ... VÁPENOCEMENTOVÁ OMÍTKA
- B ... KANENNÝ SOKL
- C ... PLASTOVÁ OKNA
- D ... DŘEVĚNÁ OKNA
- E ... SKLEPNÍ OKNA
- F ... STŘEŠNÍ OKNA
- G ... DŘEVĚNÉ VSTUPNÍ DVEŘE
- H ... VODOROVNÝ DEŠTOVÝ SVOD
- I ... SVISLÝ DEŠTOVÝ SVOD
- J ... HROMOSVOD
- K ... KOMÍN
- L ... RAMPA
- M ... EVAKUAČNÍ SCHODIŠTĚ
- N ... ZÁBRADLÍ
- O ... VENTYLÁTOR
- P ... KERAMICKÁ STŘEŠNÍ KRYTINA
- Q ... VENKOVNÍ OSVĚTLENÍ
- R ... VENKOVNÍ VRÁTNÝ
- S ... ZASTŘEŠENÍ VSTUPU (KOV/PLAST)
- T ... VENKOVNÍ VEDENÍ ELEKTROKABELÁŽE
- U ... VENKOVNÍ KLIMATIZAČNÍ JEDNOTKA
- V ... ZNAČENÍ OBJEKTU (ČP, LOGO S POPISEM)

Autorizace projektu:	Ing. Petr Zavadil	Otisk razítka:	<div>SPZ DESIGN, s.r.o. Moravská 359/13 779 00 Olomouc - Holice IČ: 278 31 132 telefon: 585 150 411 e-mail: spz.design@seznam.cz web: www.spzdesign.cz</div>	
Vedoucí/kontrola projektu:	Ing. Petr Zavadil			
Vypracoval:	Ing. Petr Zavadil			
	Ing. Pavel Passinger			
Kreslil:	Ing. Pavel Passinger			
Kraj: Olomoucký		Místo: parc.č.st. 1072, k.ú. Uničov, Jirásková č.p. 772, 783 91 Uničov		Účel projektu: DVZ (DPS)
Investor: Jasněnka ,z.s., Jiráskova 772, 783 91 Uničov, IČO: 637 29 521		Datum: 03/2021		Číslo archivní(zakázky): 7/21
Název stavby:		Datum expedice/verze: 15.03.2021 / V1		Formát výkresu: 2 x A4
Obsah výkresu: POHLED OD JIHOZÁPADU - STÁVAJÍCÍ STAV		Měřítko: 1:100		Paré číslo:
		Číslo výkresu: D.1.1.2-08		