


POHLED OD SEVEROVÝCHODU - NOVÝ STAV  
MĚŘÍTKO 1:100

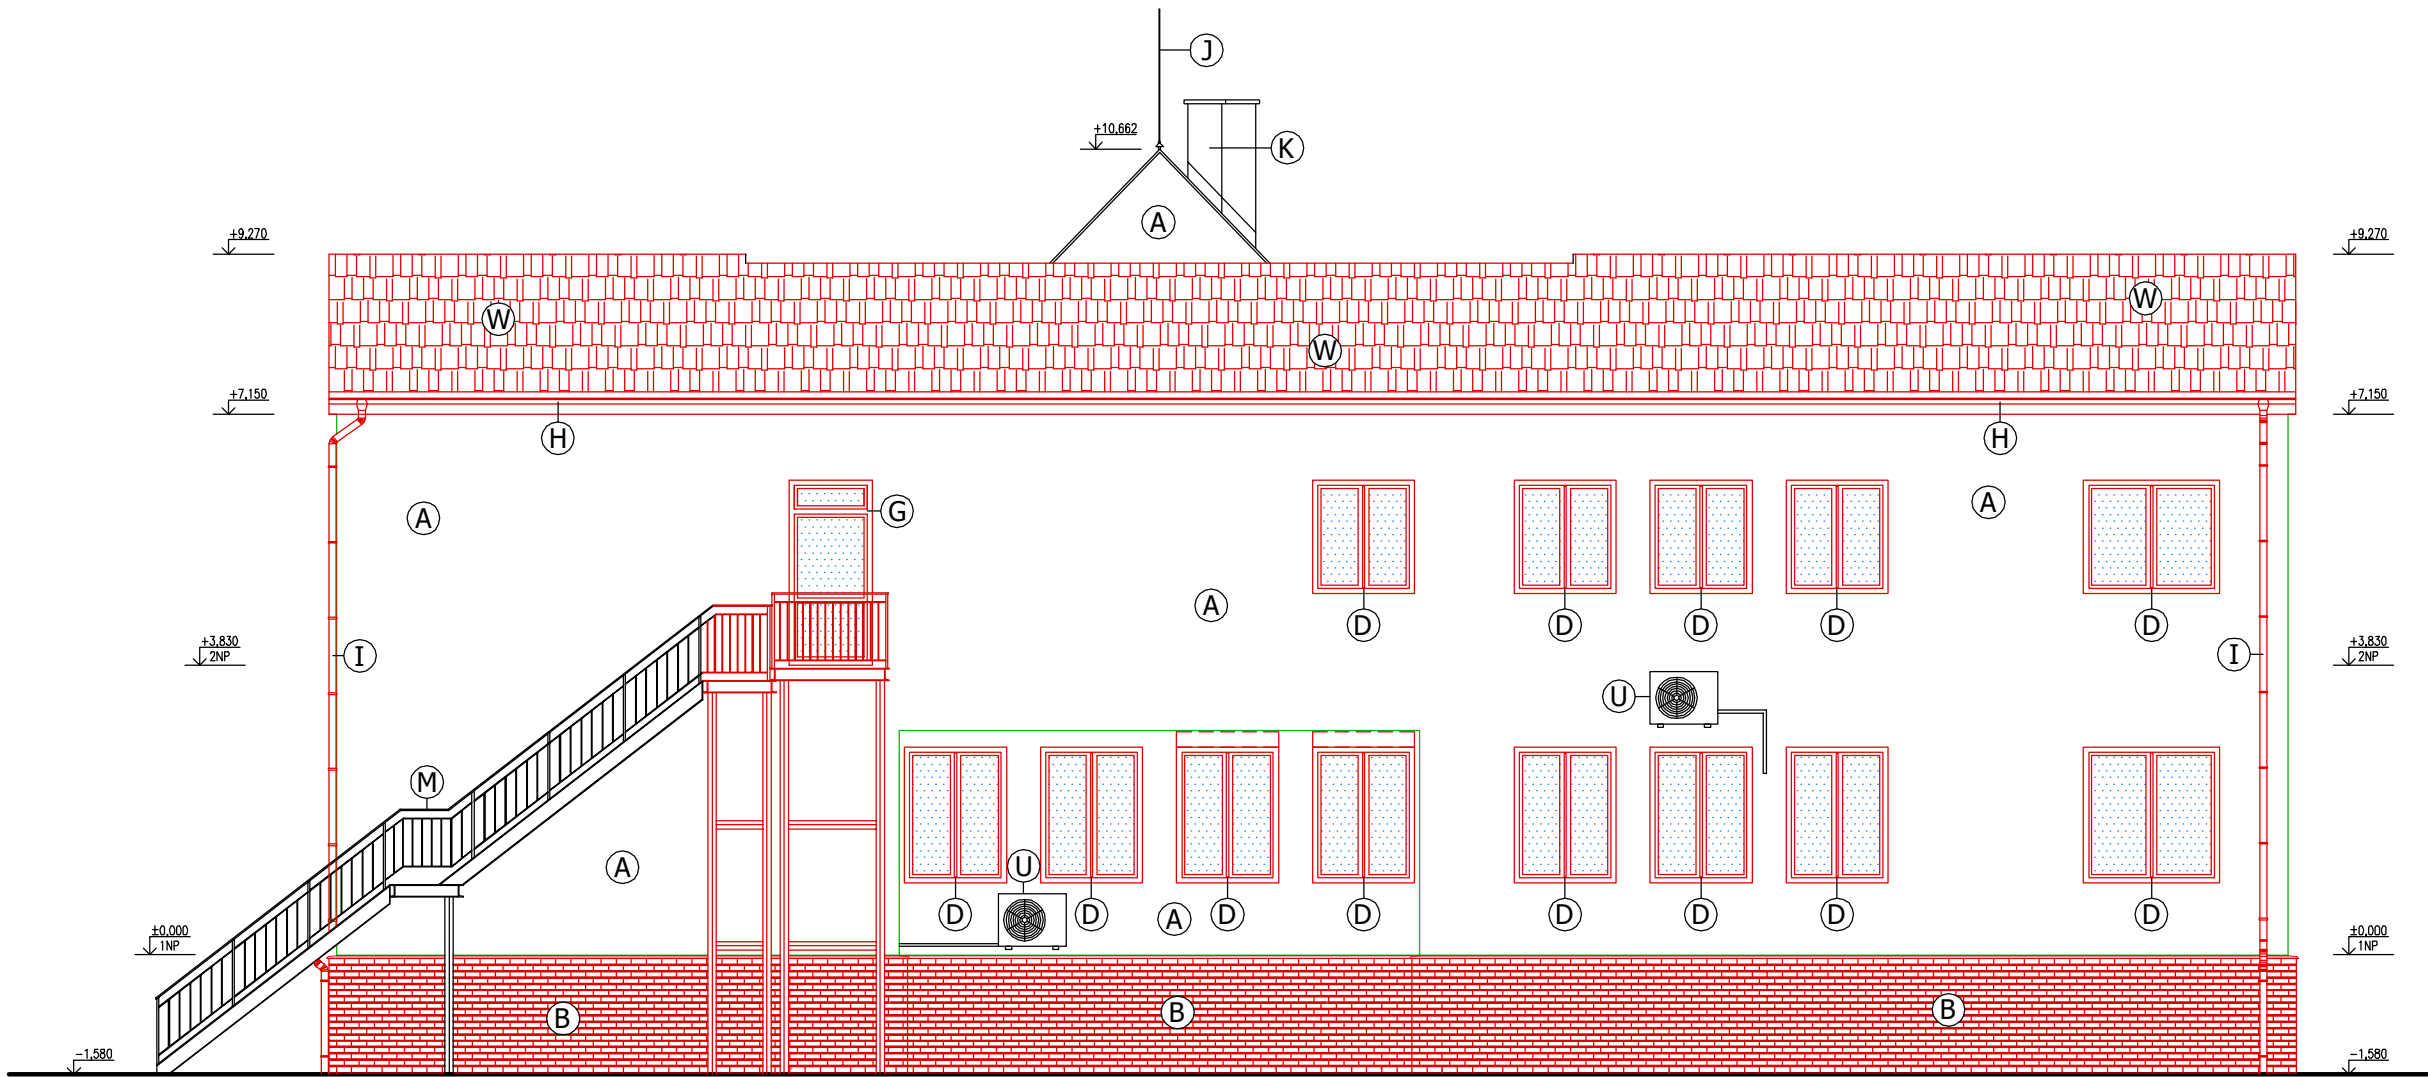

LEGENDA ZNAČEK

- A ... TENKOVRSVÁ FASÁDNÍ OMÍTKA PROBARVENÁ VE HMOTĚ  
B ... ODVĚTRÁVANÝ SOKL  
C ... KAMANNÝ SOKL  
D ... NOVÁ PLASTOVÁ OKNA  
E ... NOVÁ PLASTOVÁ OKNA FIXNÍ PROTIPOŽÁRNÍ  
F ... STŘEŠNÍ OKNA  
G ... NOVÉ PLASTOVÉ DVEŘE  
H ... VODOROVNÝ DEŠTOVÝ SVOD  
I ... SVISLÝ DEŠTOVÝ SVOD  
J ... HROMOSVOD  
K ... KOMÍN  
L ... RÁMPA  
M ... EVAKUAČNÍ SCHODIŠTĚ  
N ... ZÁBRADLÍ  
O ... NOVÝ VENTYLÁTOR  
P ... KERAMICKÁ STŘEŠNÍ KRYTINA  
Q ... VENKOVNÍ OSVĚTLENÍ - NAHRAZENA ZA NOVÁ  
R ... VENKOVNÍ VRÁTNÝ - PŘENESEN NA NOVÝ KZS  
S ... ZASTŘEŠENÍ VSTUPU (KOV/PLAST) - NOVÉ STŘIŠKY  
T ... VENKOVNÍ VEDENÍ ELEKTROKABELÁŽE - ULOŽENO POD OMÍTKOU KZS  
U ... VENKOVNÍ KLIMATIZAČNÍ JEDNOTKA - PŘEKOTVENA NA NOVÉ KZS  
V ... ZNAČENÍ OBJEKTU (ČP, LOGO S POPISEM) - PŘENESEN NA NOVÉ KZS  
W ... PLECHOVÁ STŘEŠNÍ KRYTINA IMITACE TAŠKY

Autorizace projektu:		Ing. Petr Zavadil	Otisk razítka:	<div><div>SPZ DESIGN</div><div>SPZ DESIGN, s.r.o. Moravská 359/13 779 00 Olomouc - Holice IČ: 278 31 132 telefon: 585 150 411 e-mail: spz.design@seznam.cz web: www.spzdesign.cz</div></div>	
Vedoucí/kontrola projektu:		Ing. Petr Zavadil			
Vypracoval:		Ing. Petr Zavadil			
		Ing. Pavel Passinger			
Kreslil:		Ing. Pavel Passinger			
Kraj:	Olomoucký	Místo:	parc.č.st. 1072, k.ú. Uničov, Jirásková č.p. 772, 783 91 Uničov		
Investor:				Jasněnka ,z.s., Jiráskova 772, 783 91 Uničov, IČO: 637 29 521	
Název stavby:				<div><div>Střešní dostavba a stavební úpravy objektu denního stacionáře Jasněnka, Uničov</div></div>	
Obsah výkresu:					POHLED OD SEVEROVÝCHODU - NOVÝ STAV