



## Rozvodnice RP2

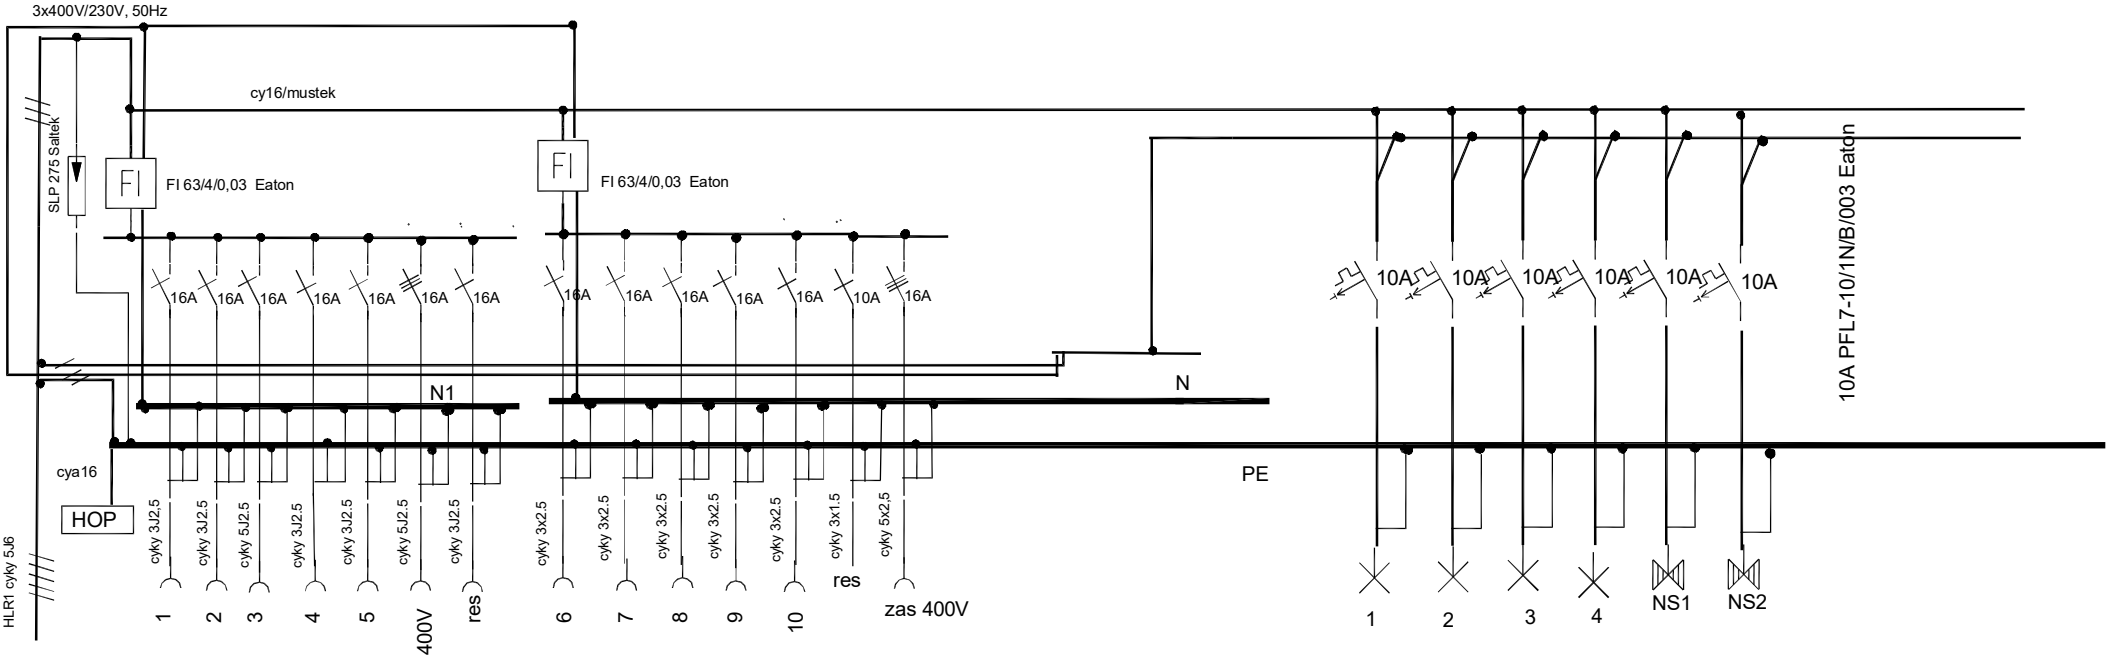

Autorizace projektu:		Ing. Petr Zavadil	Otisk razítka:	<div><div>SPZ DESIGN, s.r.o. Moravská 359/13 779 00 Olomouc - Holice IČ: 278 31 132 telefon: 585 150 411 e-mail: spz.design@seznam.cz web: www.spzdesign.cz</div></div>	
Vedoucí/kontrola projektu:		Ing. Petr Zavadil			
Vpracoval:		Ing. Petr Zavadil			
		Karel Giebisch			
Kreslil:		Karel Giebisch			
Kraj:	Olomoucký	Místo:	parc.č.st. 1072, k.ú. Uničov, Jirásková č.p. 772, 783 91 Uničov	Datum:	03/2021
Investor:				Číslo archivní(zakázky):	7/21
Jasněnka ,z.s., Jiráskova 772, 783 91 Uničov, IČO: 637 29 521				Datum expedice/verze:	15.03.2021 / V1
Název stavby:				Formát výkresu:	2 x A4
<b>Střešní dostavba a stavební úpravy objektu denního stacionáře Jasněnka, Uničov</b>				Měřítko:	Paré číslo:
				1:100	
Obsah výkresu:				Číslo výkresu:	
Rozvodnice RP2				D.1.4b-9	