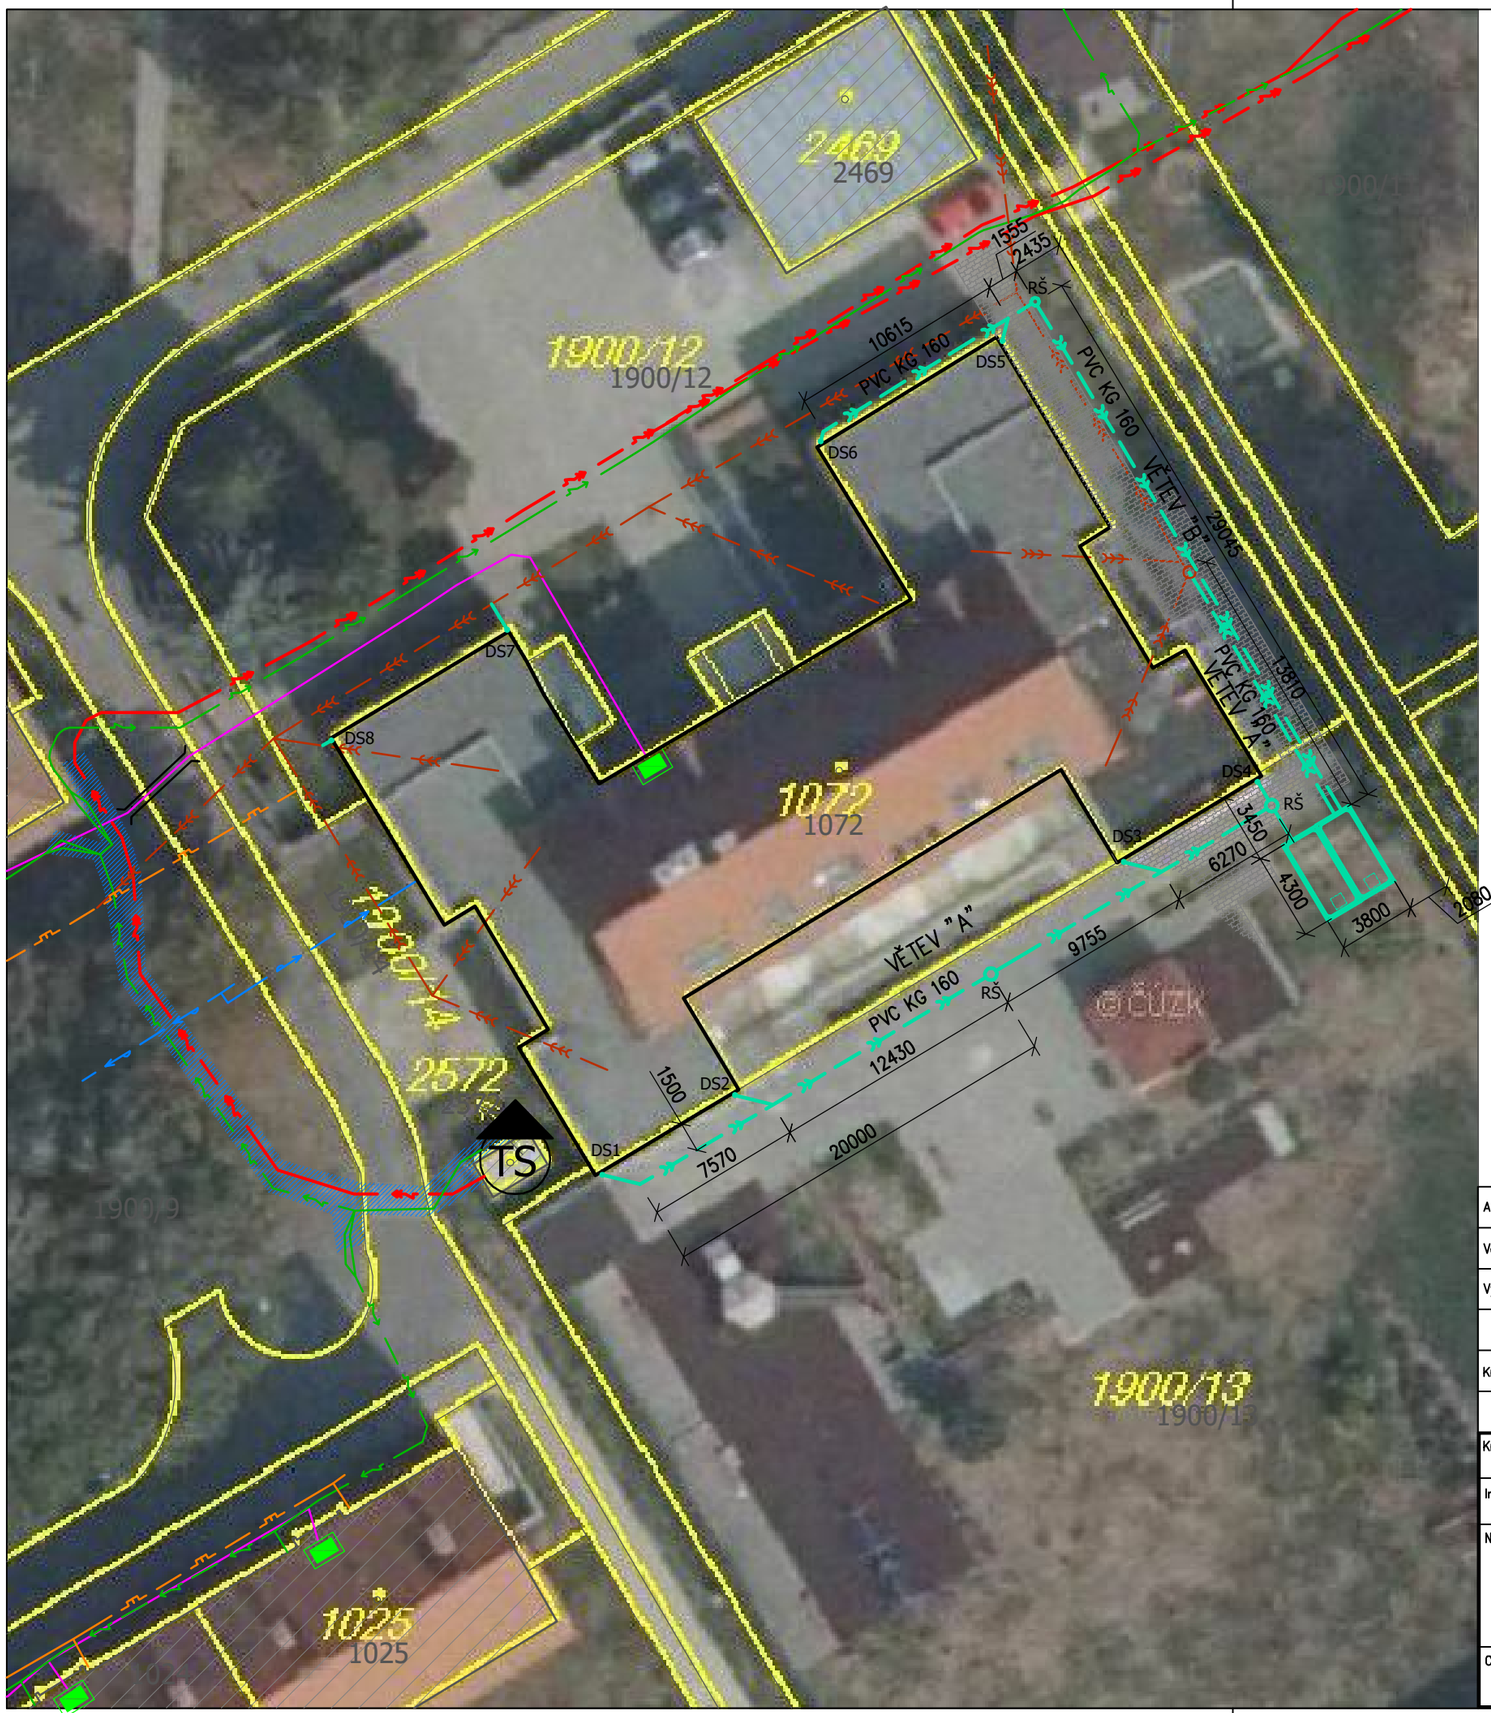

LEGENDA OBJEKTŮ

- STÁVAJÍCÍ OBJEKT DENÍHO STACIONÁŘE - 661,46m²
- STÁVAJÍCÍ OBJEKTY DLE KN
- VĚCNÁ BŘEMENA

LEGENDA SÍTÍ

STÁVAJÍCÍ SÍTĚ

- VODOVODNÍ ŘAD / VODOVODNÍ PŘÍPOJKA
- JEDNOTNÁ KANALIZACE
- NÍZKOTLAKÝ PLYNOVOD
- ZAMĚŘENÝ PRŮBĚH METALICKÉHO KABELU
- ZAMĚŘENÝ PRŮBĚH METALICKÉHO KABELU
- PODZEMNÍ VEDENÍ NN DO 1kV
- PODZEMNÍ VEDENÍ VN DO 35kV
- TS — STANICE DO 52kV - ZDĚNÁ

NOVÉ SÍTĚ

- DEŠŤOVÁ KANALIZACE PVC KG
- RŠ — REVIZNÍ ŠACHTA PLASTOVÁ
- DS1-8 — DEŠŤOVÝ SVOD ZAKONČEN LAPAČEM STŘEŠNÍCH SPLAVENIN
- NÁDRŽE PRO AKUMULACI A RETENCI

Návrh retenční nádrže dle TNV 75 9011

Ared	440 m2	redukovaný půdorysný průmět odvodňované plochy
p	0.2 rok-1	periodicita srážek
Q0	0.5 l.s-1	regulovaný odtok
hd	27.9 mm	návrhový úhrn srážek
tc	60 min	doba trvání srážky
Vvz	**10.5 m3**	**největší vypočtený retenční objem retenční nádrže (návrhový objem)**
Tpr	5.8 hod	doba prázdnění retenční nádrže - VYHOVUJE

OSAZENÍ NÁDRŽÍ M 1:150

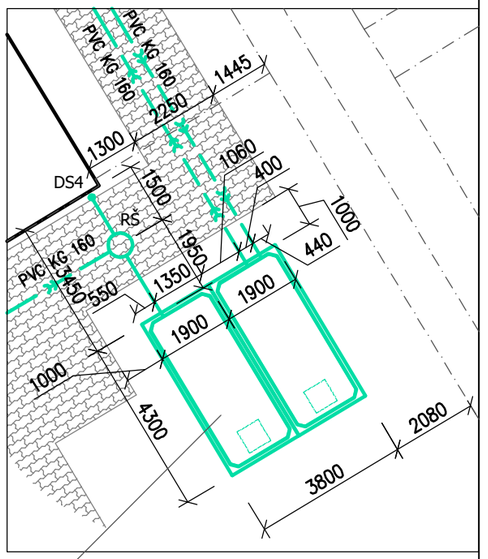

OSAZENÍ DVOU BETONOVÝCH NÁDRŽÍ (VNĚJŠÍ ROZMĚR NÁDRŽE 4,3/1,9/1,84), PROPOJENÉ U DNA DVOJÍCÍ PRŮRAZŮ

Autorizace projektu:	Ing. Petr Zavadil	Otisk razítka:	
Vedoucí/kontrola projektu:	Ing. Petr Zavadil		
Vypracoval:	Ing. Petr Zavadil		
	Ing. Pavel Passinger		
Kreslil:	Ing. Pavel Passinger		

SPZ DESIGN, s.r.o.
Moravská 359/13
779 00 Olomouc - Holice
IČ: 278 31 132
telefon: 585 150 411
e-mail: spz.design@seznam.cz
web: www.spzdesign.cz

Kraj: Olomoucký	Místo: parc.č.st. 1072, k.ú. Uničov, Jirásková č.p. 772, 783 91 Uničov
Investor:	Jasněnka ,z.s., Jiráskova 772, 783 91 Uničov, IČO: 637 29 521
Název stavby:	**Střešní dostavba a stavební úpravy objektu denního stacionáře Jasněnka, Uničov**
Obsah výkresu:	SITUACE DEŠŤOVÉ KANALIZACE

Účel projektu:	DVZ (DPS)
Datum:	03/2021
Číslo archivní(zakázky):	7/21
Datum expedice/verze:	15.03.2021 / V1
Formát výkresu:	2 x A4
Měřítko: 1:300	Paré číslo:
Číslo výkresu: D.2.1.-02	