


ZPEVNĚNÉ PLOCHY - ZÁMKOVÁ DLAŽBA - 40,0m	ZPEVNĚNÉ PLOCHY - ZÁMKOVÁ DLAŽBA - 13,8m
DEŠŤOVÁ KANALIZACE - PVC KG DN 160 SKLON 1,5% - DĚLKA 40,00m	DEŠŤOVÁ KANALIZACE - PVC KG DN 160 SKLON 1% - DĚLKA 13,80m

REVIZNÍ ŠACHTA, DN 400, PLASTOVÝ  
POKLOP, KORUGOVANÁ PLASTOVÁ TROUBA

REVIZNÍ ŠACHTA, DN 400, PLASTOVÝ  
POKLOP, KORUGOVANÁ PLASTOVÁ TROUBA

STÁVAJÍCÍ ŠACHTA BETONOVÁ  
S OCELOVÝM POKLOPEM

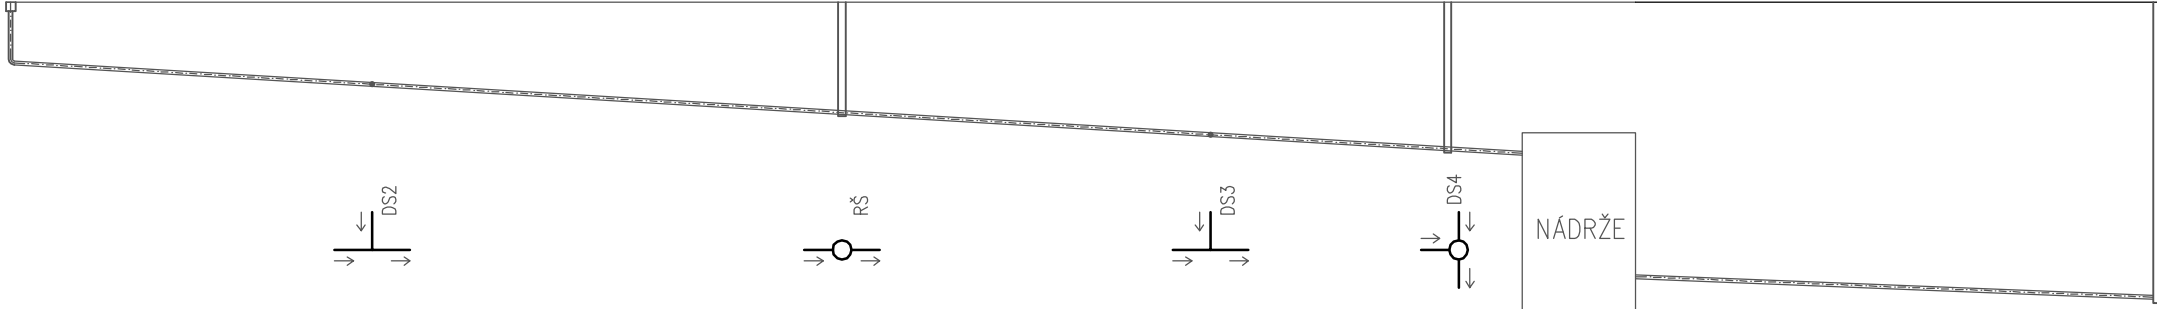

UPRAVENÝ TERÉN  
[od sr. roviny]

KÓTA DNA POTRUBÍ  
[od sr. roviny]

KÓTA VÝKOPU  
[od sr. roviny]

HLOUBKA VÝKOPU  
[m]

STANIČENÍ [m]

DS1	DS2	RŠ	DS3	RŠ+ DS4				
0,500 — 0,500 — 0,400 — 0,000	0,645 — 0,645 — 0,545 — 0,000	0,830 — 0,830 — 0,730 — 0,000	0,975 — 0,975 — 0,875 — 0,000	1,070 — 1,070 — 0,970 — 0,000	1,100 — 1,100 — 1,000 — 0,000	2,960 — 2,960 — 2,270 — 0,000	1,915 — 1,915 — 1,815 — 0,000	2,050 — 2,050 — 1,950 — 0,000
0.000	9.570	22.000	31.755	38.025	40.000	-	40.000	53.800

Autorizace projektu:	Ing. Petr Zavadil	Otisk razítka:	
Vedoucí/kontrola projektu:	Ing. Petr Zavadil		
Vypracoval:	Ing. Petr Zavadil		
	Ing. Pavel Passinger		
Kreslil:	Ing. Pavel Passinger		
		Účel projektu:	DVZ (DPS)
Kraj: Olomoucký	Místo: parc.č.st. 1072, k.ú. Uničov, Jirásková č.p. 772, 783 91 Uničov	Datum:	03/2021
Investor: Jasněnka ,z.s., Jiráskova 772, 783 91 Uničov, IČO: 637 29 521		Číslo archivní(zakázky):	7/21
Název stavby:	<b>Střešní dostavba a stavební úpravy objektu denního stacionáře Jasněnka, Uničov</b>	Datum expedice/verze:	15.03.2021 / V1
		Formát výkresu:	2x A4
		Měřítko:	Paré číslo:
Obsah výkresu:	DEŠŤOVÁ KANALIZACE - PODÉLNÝ ŘEZ VĚTEV "A"		Číslo výkresu: D.2.1.-05