


POHLED OD JIHOVÝCHODU - NOVÝ STAV
MĚŘÍTKO 1:100

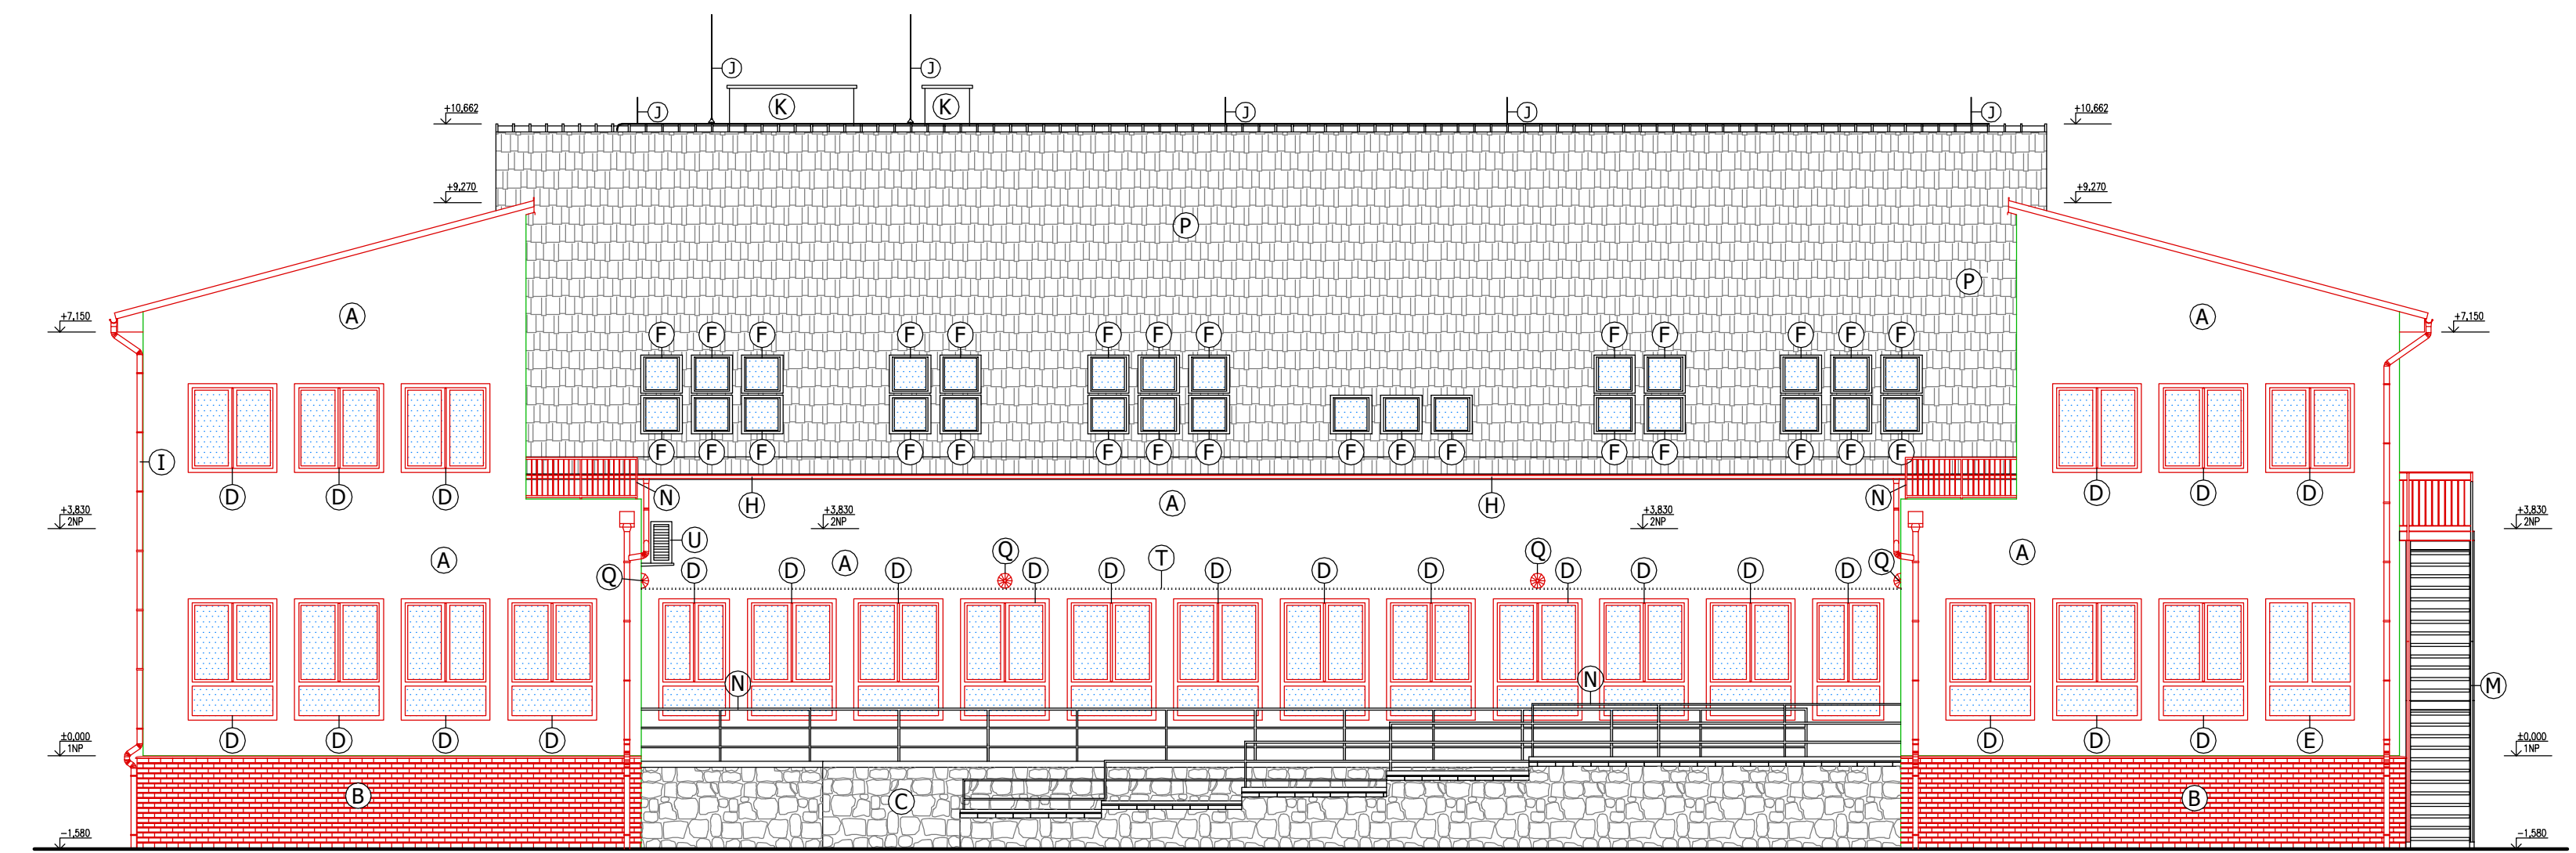

LEGENDA ZNAČEK

- A ... TENKOVRSŤVÁ FASÁDNÍ OMÍTKA PROBARVENÁ VE HMODĚ
- B ... ODVĚTRÁVANÝ SOKL
- C ... KAMENNÝ SOKL
- D ... NOVÁ PLASTOVÁ OKNA
- E ... NOVÁ PLASTOVÁ OKNA FIXNÍ PROTIPOŽÁRNÍ
- F ... STŘEŠNÍ OKNA
- G ... NOVÉ PLASTOVÉ DVEŘE
- H ... VODOROVNÝ DEŠŤOVÝ SVOD
- I ... SVISLÝ DEŠŤOVÝ SVOD
- J ... HROMOSVOD
- K ... KOMÍN
- L ... RAMPA
- M ... EVAKUAČNÍ SCHODIŠŤE
- N ... ZÁBRADLÍ
- O ... NOVÝ VENTYLÁTOR
- P ... KERAMICKÁ STŘEŠNÍ KRYTINA
- Q ... VENKOVNÍ OSVĚTLENÍ - NAHRAZENA ZA NOVÁ
- R ... VENKOVNÍ VRATNÝ - PŘENESEN NA NOVÝ KZS
- S ... ZASTŘEŠENÍ VSTUPU (KOV/PLAST) - NOVÉ STRÍŠKY
- T ... VENKOVNÍ VEDENÍ ELEKTROKABELÁŽE - ULOŽENO POD OMÍTKOU KZS
- U ... VENKOVNÍ KLIMATIZAČNÍ JEDNOTKA - PŘEKOTVENA NA NOVÉ KZS
- V ... ZNAČENÍ OBJEKTU (ČP, LOGO S POPISEM) - PŘENESENO NA NOVÉ KZS
- W ... PLECHOVÁ STŘEŠNÍ KRYTINA IMITACE TAŠKY

Autorizace projektu:	Ing. Petr Zavadil	Otisk razítka:	<div><div>SPZ DESIGN</div><div>SPZ DESIGN, s.r.o. Moravská 359/13 779 00 Olomouc - Holice IČ: 278 31 132 telefon: 585 150 411 e-mail: spz.design@seznam.cz web: www.spzdesign.cz</div></div>	
Vedoucí/kontrola projektu:	Ing. Petr Zavadil			
Vypracoval:	Ing. Petr Zavadil			
	Ing. Pavel Passinger			
Kreslil:	Ing. Pavel Passinger			
			Účel projektu:	DVZ (DPS)
Kraj: Olomoucký	Místo: parc.č.st. 1072, k.ú. Uničov, Jirásková č.p. 772, 783 91 Uničov	Datum:	03/2021	
Investor: Jasněnka ,z.s., Jiráskova 772, 783 91 Uničov, IČO: 637 29 521	Číslo archivní(zakázky):		7/21	
Název stavby:	Datum expedice/verze:		15.03.2021 / V1	
Střešní dostavba a stavební úpravy objektu denního stacionáře Jasněnka, Uničov		Formát výkresu:	3 x A4	
		Měřítko: 1:100	Paré číslo:	
Obsah výkresu:	POHLED OD JIHOVÝCHODU - NOVÝ STAV		Číslo výkresu:	D.1.1.2-19