



SCHÉMA STROPNÍ KONSTRUKCE NAD 1NP - NOVÝ STAV
MĚŘÍTKO 1:100

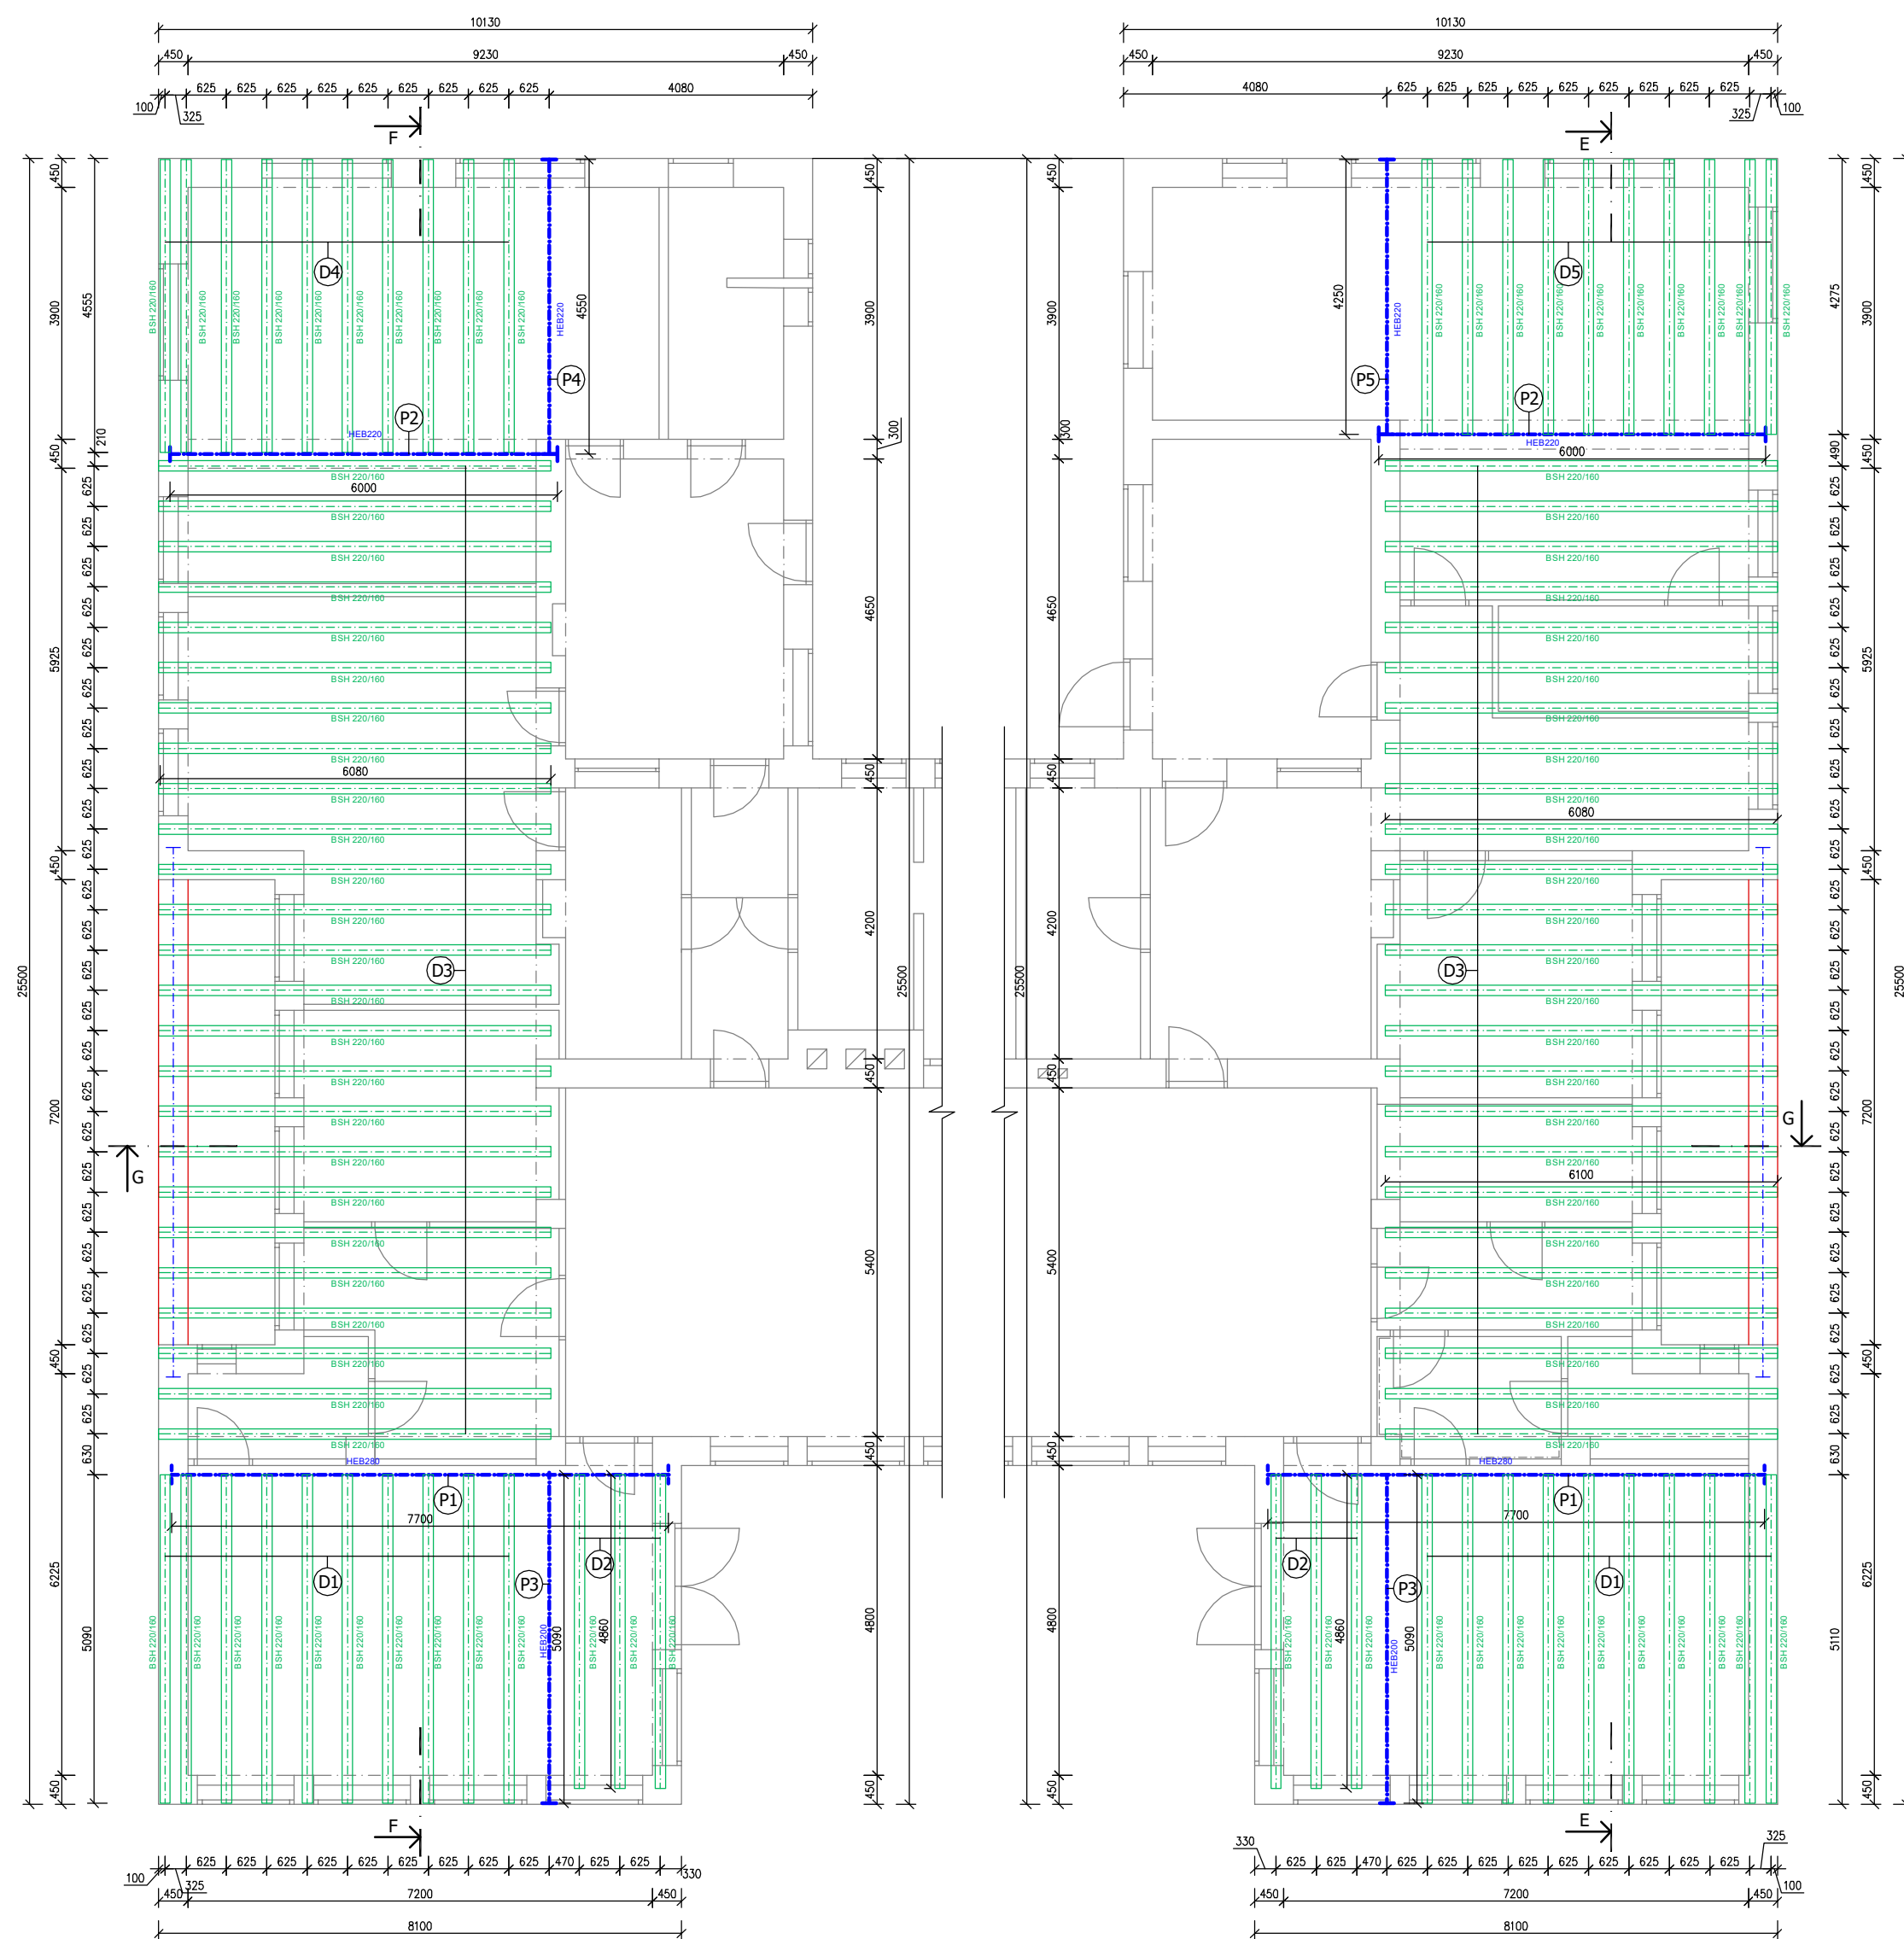

ŘEZ G-G
MĚŘÍTKO 1:100

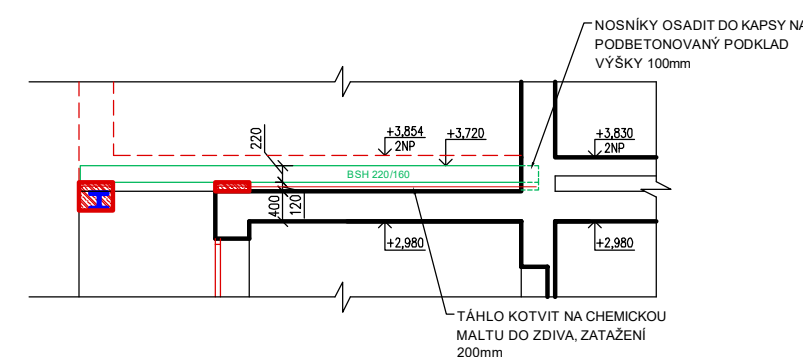

LEGENDA DŘEVĚNÝCH PRVKŮ


Č.	OZNAČENÍ	ROZMĚRY	KS
D1	BSH 220/160	L = 5090mm	20
D2	BSH 220/160	L = 4860mm	6
D3	BSH 220/160	L = 6080mm	50
D4	BSH 220/160	L = 4550mm	10
D5	BSH 220/160	L = 4250mm	10

LEGENDA OCELOVÝCH PRVKŮ



Č.	OZNAČENÍ	ROZMĚRY	KS
P1	HEB č. 280, OCEL S235	L = 7700mm	2
P2	HEB č. 220, OCEL S235	L = 6000mm	2
P3	HEB č. 220, OCEL S235	L = 5090mm	2
P4	HEB č. 220, OCEL S235	L = 4550mm	1
P5	HEB č. 220, OCEL S235	L = 4250mm	1

pozn. STATICKÉ POSOUZENÍ UVAŽUJE PRO PRVEK P3 HEB 200 A P4(P5) HEB 180. PRO SJEDNOCENÍ KONSTRUKČNÍCH VÝŠEK BYLO VOLENO VEŠŠÍHO ROZMĚRU PRO TYTO PRVKY. NESMĚJÝ VŠAK PŘEKROČEN MENŠÍ PROFIL DLE STATICKÉHO VÝPOČTU.

ŘEZ E-E
MĚŘÍTKO 1:100

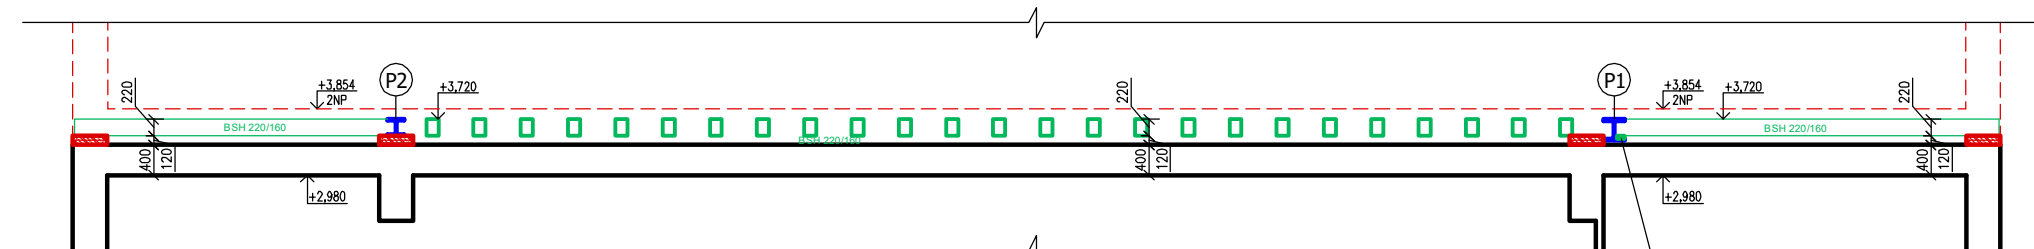

ŘEZ F-F
MĚŘÍTKO 1:100

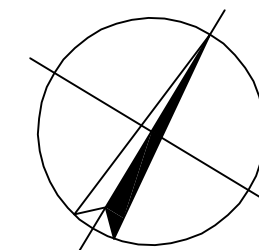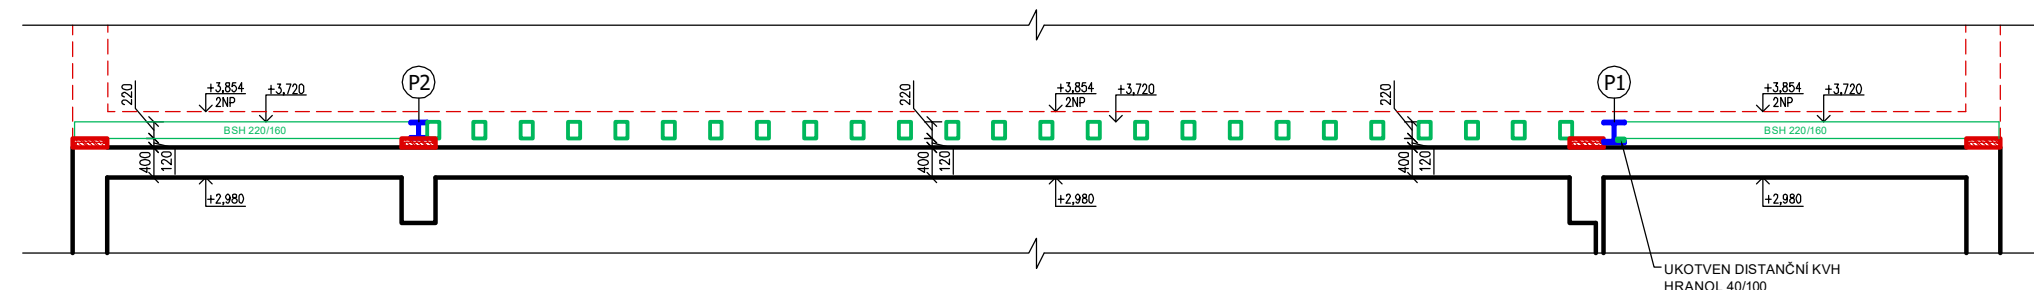

Autorizace projektu: Ing. Petr Zavadil Vedoucí/kontrola projektu: Ing. Petr Zavadil Vypracoval: Ing. Petr Zavadil Kreslil: Ing. Pavel Passingier		Ošití rozřítka: <div>  <div> SPZ DESIGN, s.r.o. Moravská 359/13 779 00 Olomouc - Holice IČ: 278 31 132 telefon: 585 150 411 e-mail: spz.design@seznam.cz web: www.spzdesign.cz </div> </div>	
		Účel projektu:	DVZ (DPS)
Kraj: Olomoucký	Místo: parc.č.st. 1072, k.ú. Uničov, Jirásková č.p. 772, 783 91 Uničov	Datum:	03/2021
Investor: Jasněnka ,z.s., Jiráskova 772, 783 91 Uničov, IČO: 637 29 521		Číslo archivní(zakázky):	7/21
Název stavby: Střešní dostavba a stavební úpravy objektu denního stacionáře Jasněnka, Uničov		Datum expedice/verze:	15.03.2021 / V1
		Formát výkresu:	6 x A4
		Měřítko: 1:100	Paré číslo:
Obsah výkresu: SCHEMA STROPNÍ KONSTRUKCE NAD 1NP - NOVÝ STAV		Číslo výkresu: D.1.2.3-02	