Rozvodnice RPS

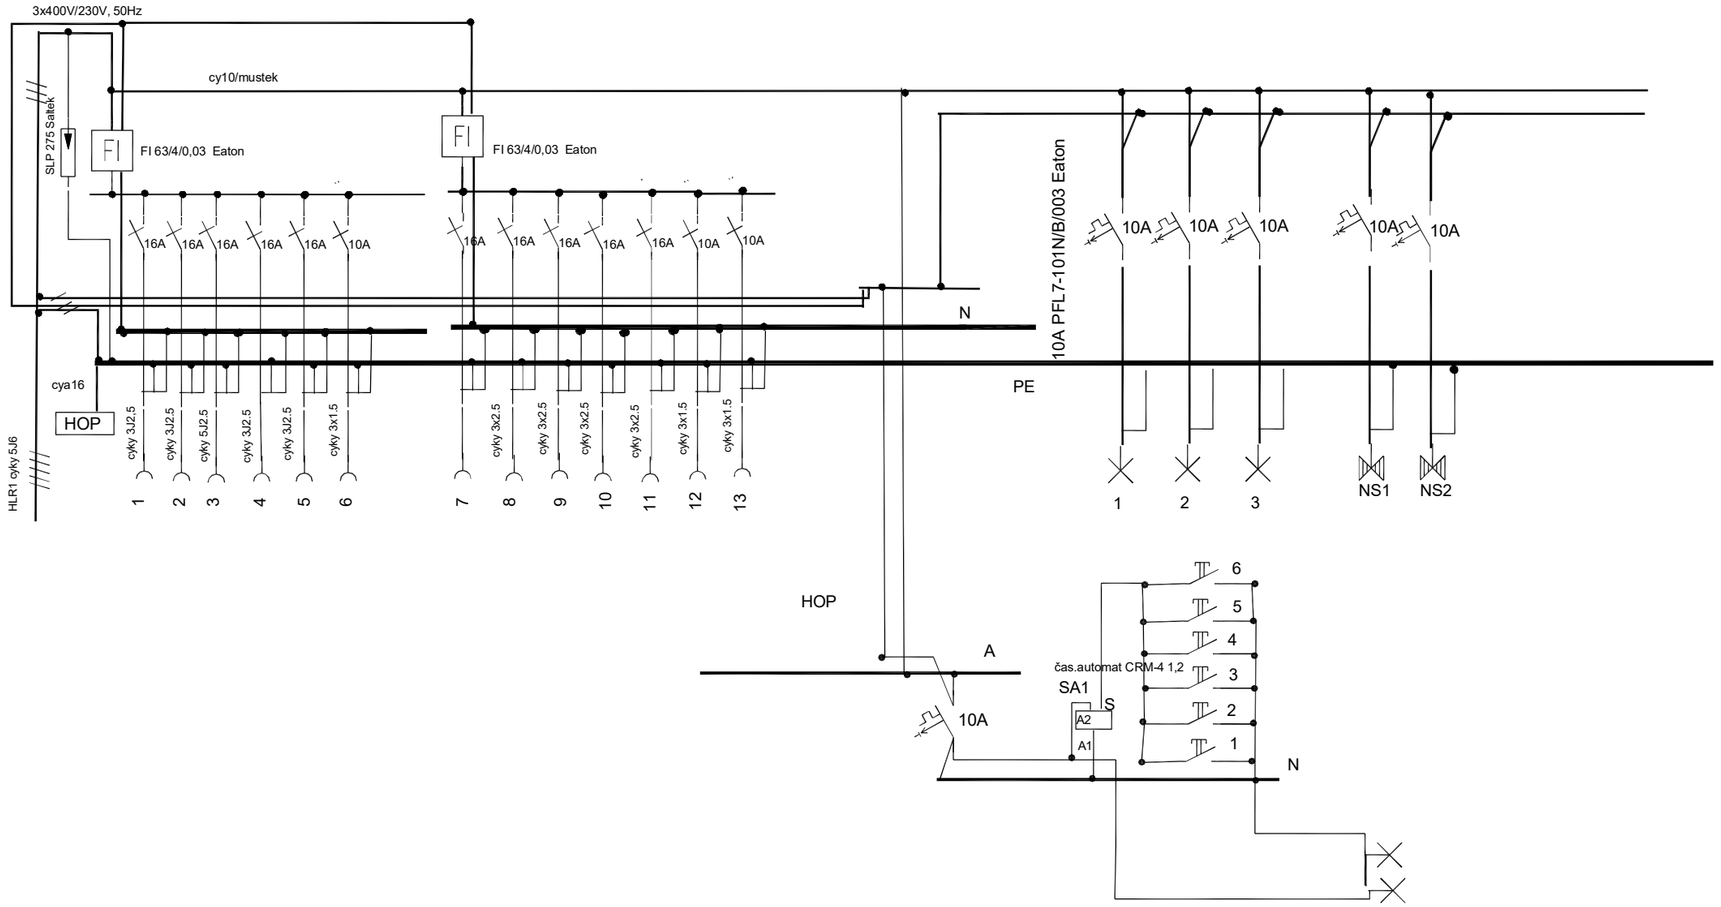

Autorizace projektu:	Ing. Petr Zavadil	Otisk razítka:	SPZ DESIGN, s.r.o. Moravská 359/13 779 00 Olomouc - Holice IČ: 278 31 132 telefon: 585 150 411 e-mail: spz.design@seznam.cz web: www.spzdesign.cz
Vedoucí/kontrola projektu:	Ing. Petr Zavadil		
Vypracoval:	Ing. Petr Zavadil		
	Karel Giebisch		
Kreslil:	Karel Giebisch		

Kraj: Olomoucký	Místo: parc.č.st. 1072, k.ú. Uničov, Jirásková č.p. 772, 783 91 Uničov	Účel projektu:	DVZ (DPS)
Investor: Jasněnka ,z.s., Jiráskova 772, 783 91 Uničov, IČO: 637 29 521		Datum:	03/2021
Název stavby: **Střešní dostavba a stavební úpravy objektu denního stacionáře Jasněnka, Uničov**		Číslo archivní(zakázky):	7/21
		Datum expedice/verze:	15.03.2021 / V1
		Formát výkresu:	2 x A4
		Měřítko: -	Paré číslo:
Obsah výkresu: Rozvodnice RPS		Číslo výkresu: D.1.4b-7	