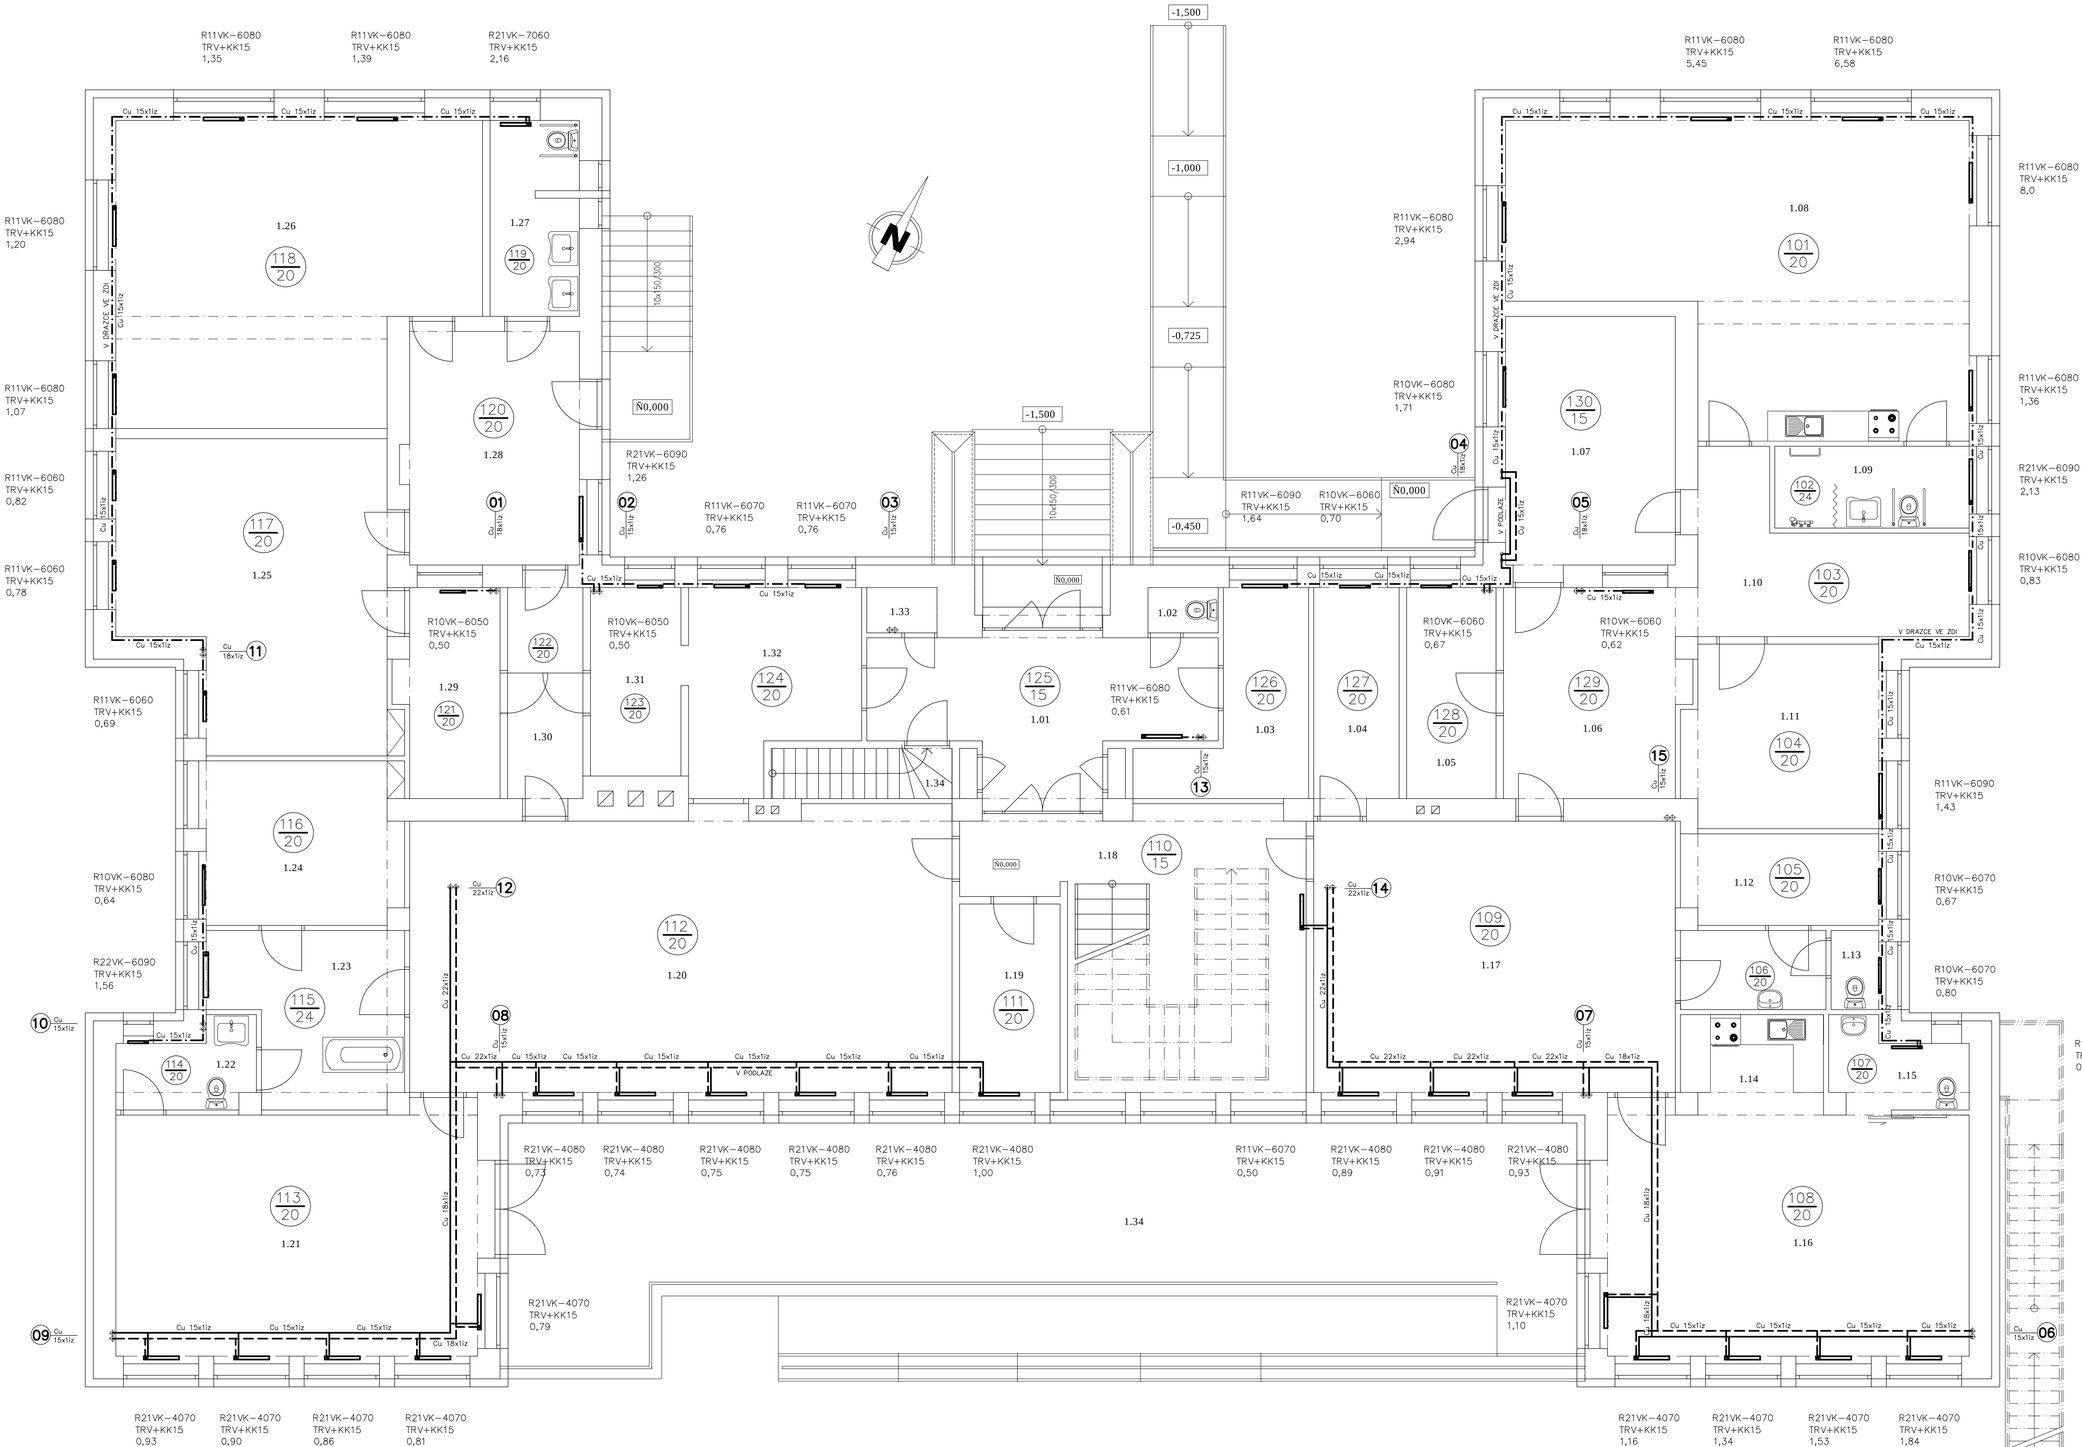

LEGENDA MĉSTNOSTÍ

Ļ.M.	NĈZEV MĉSTNOSTI	PLOCHA mĮ
1.01	HALA	17,11
1.02	POHOTOVOSTNÍ WC - ZAMňSTNANCI, BEZ ROZDÍLU POHLAVÍ	1,26
1.03	KANCELĆŘ	8,94
1.04	KUCHYœKA - ZAMňSTNANCI	7,14
1.05	KANCELĆŘ	7,48
1.06	CHODBA	14,68
1.07	KOLĆRKY	16,73
1.08	TŘÍDA C	48,27
1.09	UMhVĆRNA + WC	6,31
1.10	ĠATNA	13,60
1.11	INDIVIDUĆLNÍ TŘÍDA	13,84
1.12	KANCELĆŘ	7,09
1.13	WC+PŘÍDSŽœKA	6,22
1.14	KUCHYœKA	5,29
1.15	WC	4,16
1.16	TŘÍDA D	35,03
1.17	HERNA	38,88
1.18	CHODBA SE SCHODIĠŤňM	29,88
1.19	KANCELĆŘ	7,50
1.20	JÍDELNA	59,37
1.21	TŘÍDA A	35,03
1.22	WC	4,16
1.23	VODNÍ REHABILITACE	11,80
1.24	KANCELĆŘ	12,66
1.25	SNOOZELEN	30,15
1.26	TŘÍDA B	40,54
1.27	UMhVĆRNA S WC	6,81
1.28	ĠATNA	15,72
1.29	ĠATNA ZAMňSTNANCI - ĢENY	7,88
1.30	CHODBA	6,30
1.31	ZĆZEMÍ VhDEJNY JÍDLA	6,76
1.32	VhDEJNA JÍDLA	12,25
1.33	KOMORA	1,26
1.34	VSTUP DO SKLEPA	4,10
1.35	TERASA	72,91

PRIVODNI POTRUBI TOPNE VODY 60 C
ZPETNE POTRUBI TOPNE VODY 45 C

TRV — INTEGROVANY PRIMY RADIATOROVY VENTIL V DESKOVYCH TELESECH VK + TERMOSTATICKA KAPALINOVA HLAVICE

KK — DVOJITE RAD.UZAVIRATELNE SROUBENI 1/2"x 3/4", V 1.NP ROHOVE + SVORKOVE SROUBENI Cu 15x1

R11VK 0–6 — OCELOVA DESKOVA TELESA TYPU VENTIL KOMPAKT, SPODNI NAPOJENI, VYSKA 400,500,600,700 mm
NASTAVENI PREDREGULACNIHO VENTILU TELES VK

ROZVODY PRO OTOPNA TELESA JSOU Z MEDENEHO POTRUBI
SPOJE POTRUBI DIFUZNIM PAJENIM STRIBRNOU PAJKOU A TVAROVKAMI CU
POTRUBI VEDENE V 1.NP JE V REKONSTRUOVANYCH PODLAHACH, OSTATNI ROZVOD JE NAD PODLAHOU V DRAZCE VE STENE
(ALT. VEST U STAVAJICICH PODLAH VOLNE NAD PODLAHAMI, UPRESNIT NA MISTE)
NAPOJENI TELES PROVEST ZE STENY PRES ROHOVE SROUBENI

Zodpovědný projektant:	Ing. Petr Zavadil	Otisk razítka:	SPZ DESIGN, s.r.o. Novinářů 309/13 779 00 Olomouc - Hodce tel.: 585 158 411 e-mail: spz.design@seznam.cz web: www.spzdesign.cz
Vypracoval:	Ing. Jaroslav Galšĝ		
Kreslil:	Ing. Jaroslav Galšĝ		
	LKAIT 1200642		
			Účel projektu: DVZ (DPS) SOUTňG
Kraj: Olomoucký	Místo: parc.č. st. 1072, k.ú. Uniĝov, Jiřĝskových nám. p. 772, 783 91 Uniĝov		Datum: 03/2021
Investor: Jasněnka ,z.ú., Jiřĝskova 772, 783 91 Uniĝov, IĻO: 637 29 521			Číslo archivní(pakážky): 7/21
Název stavby: **Střešní dostavba a stavební úpravy objektu denního stacionáře Jasněnka, Uničov**			Datum expedice/verze: 30.03.2021 / V1
			Formát výkresu: 8 x A4
			MĄŘítko: 1:60
Obsah výkresu: PŠDORYS 1.NP			Číslo výkresu: D.1.4c-03
			Počet čísla: