


Řadič SSZ

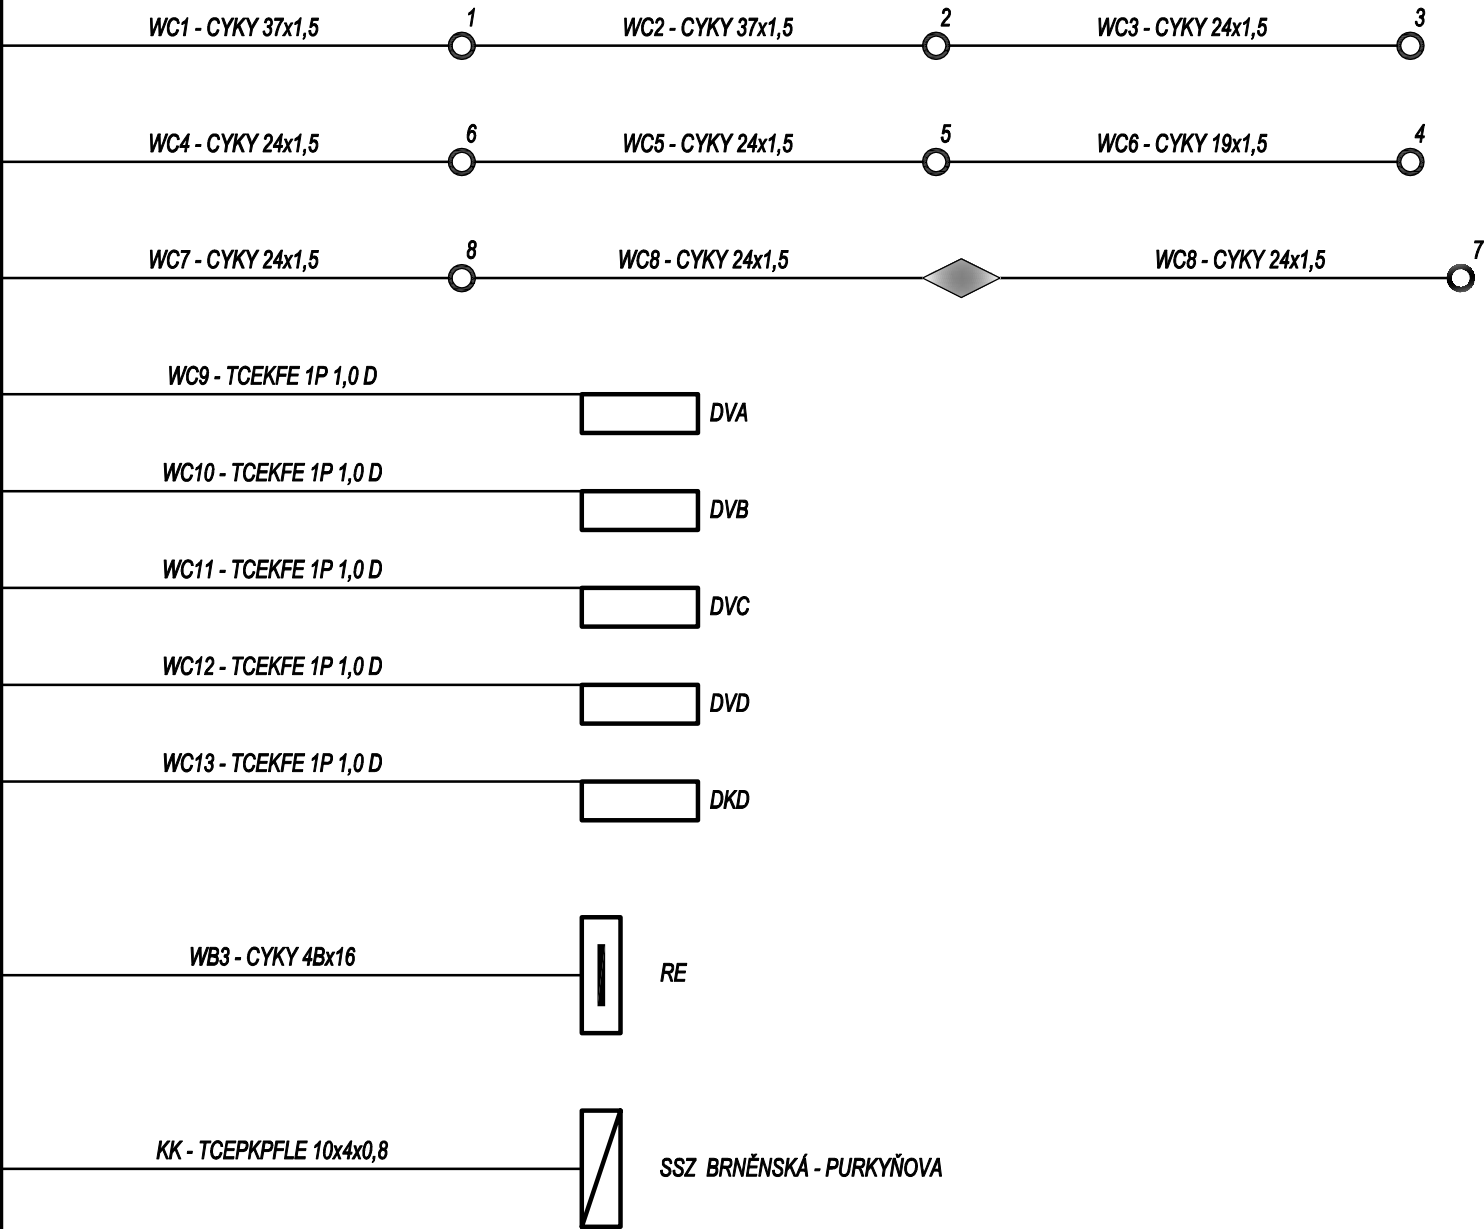

PS 453

Zvýšení bezpečnosti na průtahu městem Vyškov - modernizace SSZ

PS 453 SSZ Purkyňova x Svatopluka Čecha

PK SSZ Obrdlík
Ing. Luděk Obrdlík
Ečerova 3, 635 00 Brno
Tel.: 543 232 880

