


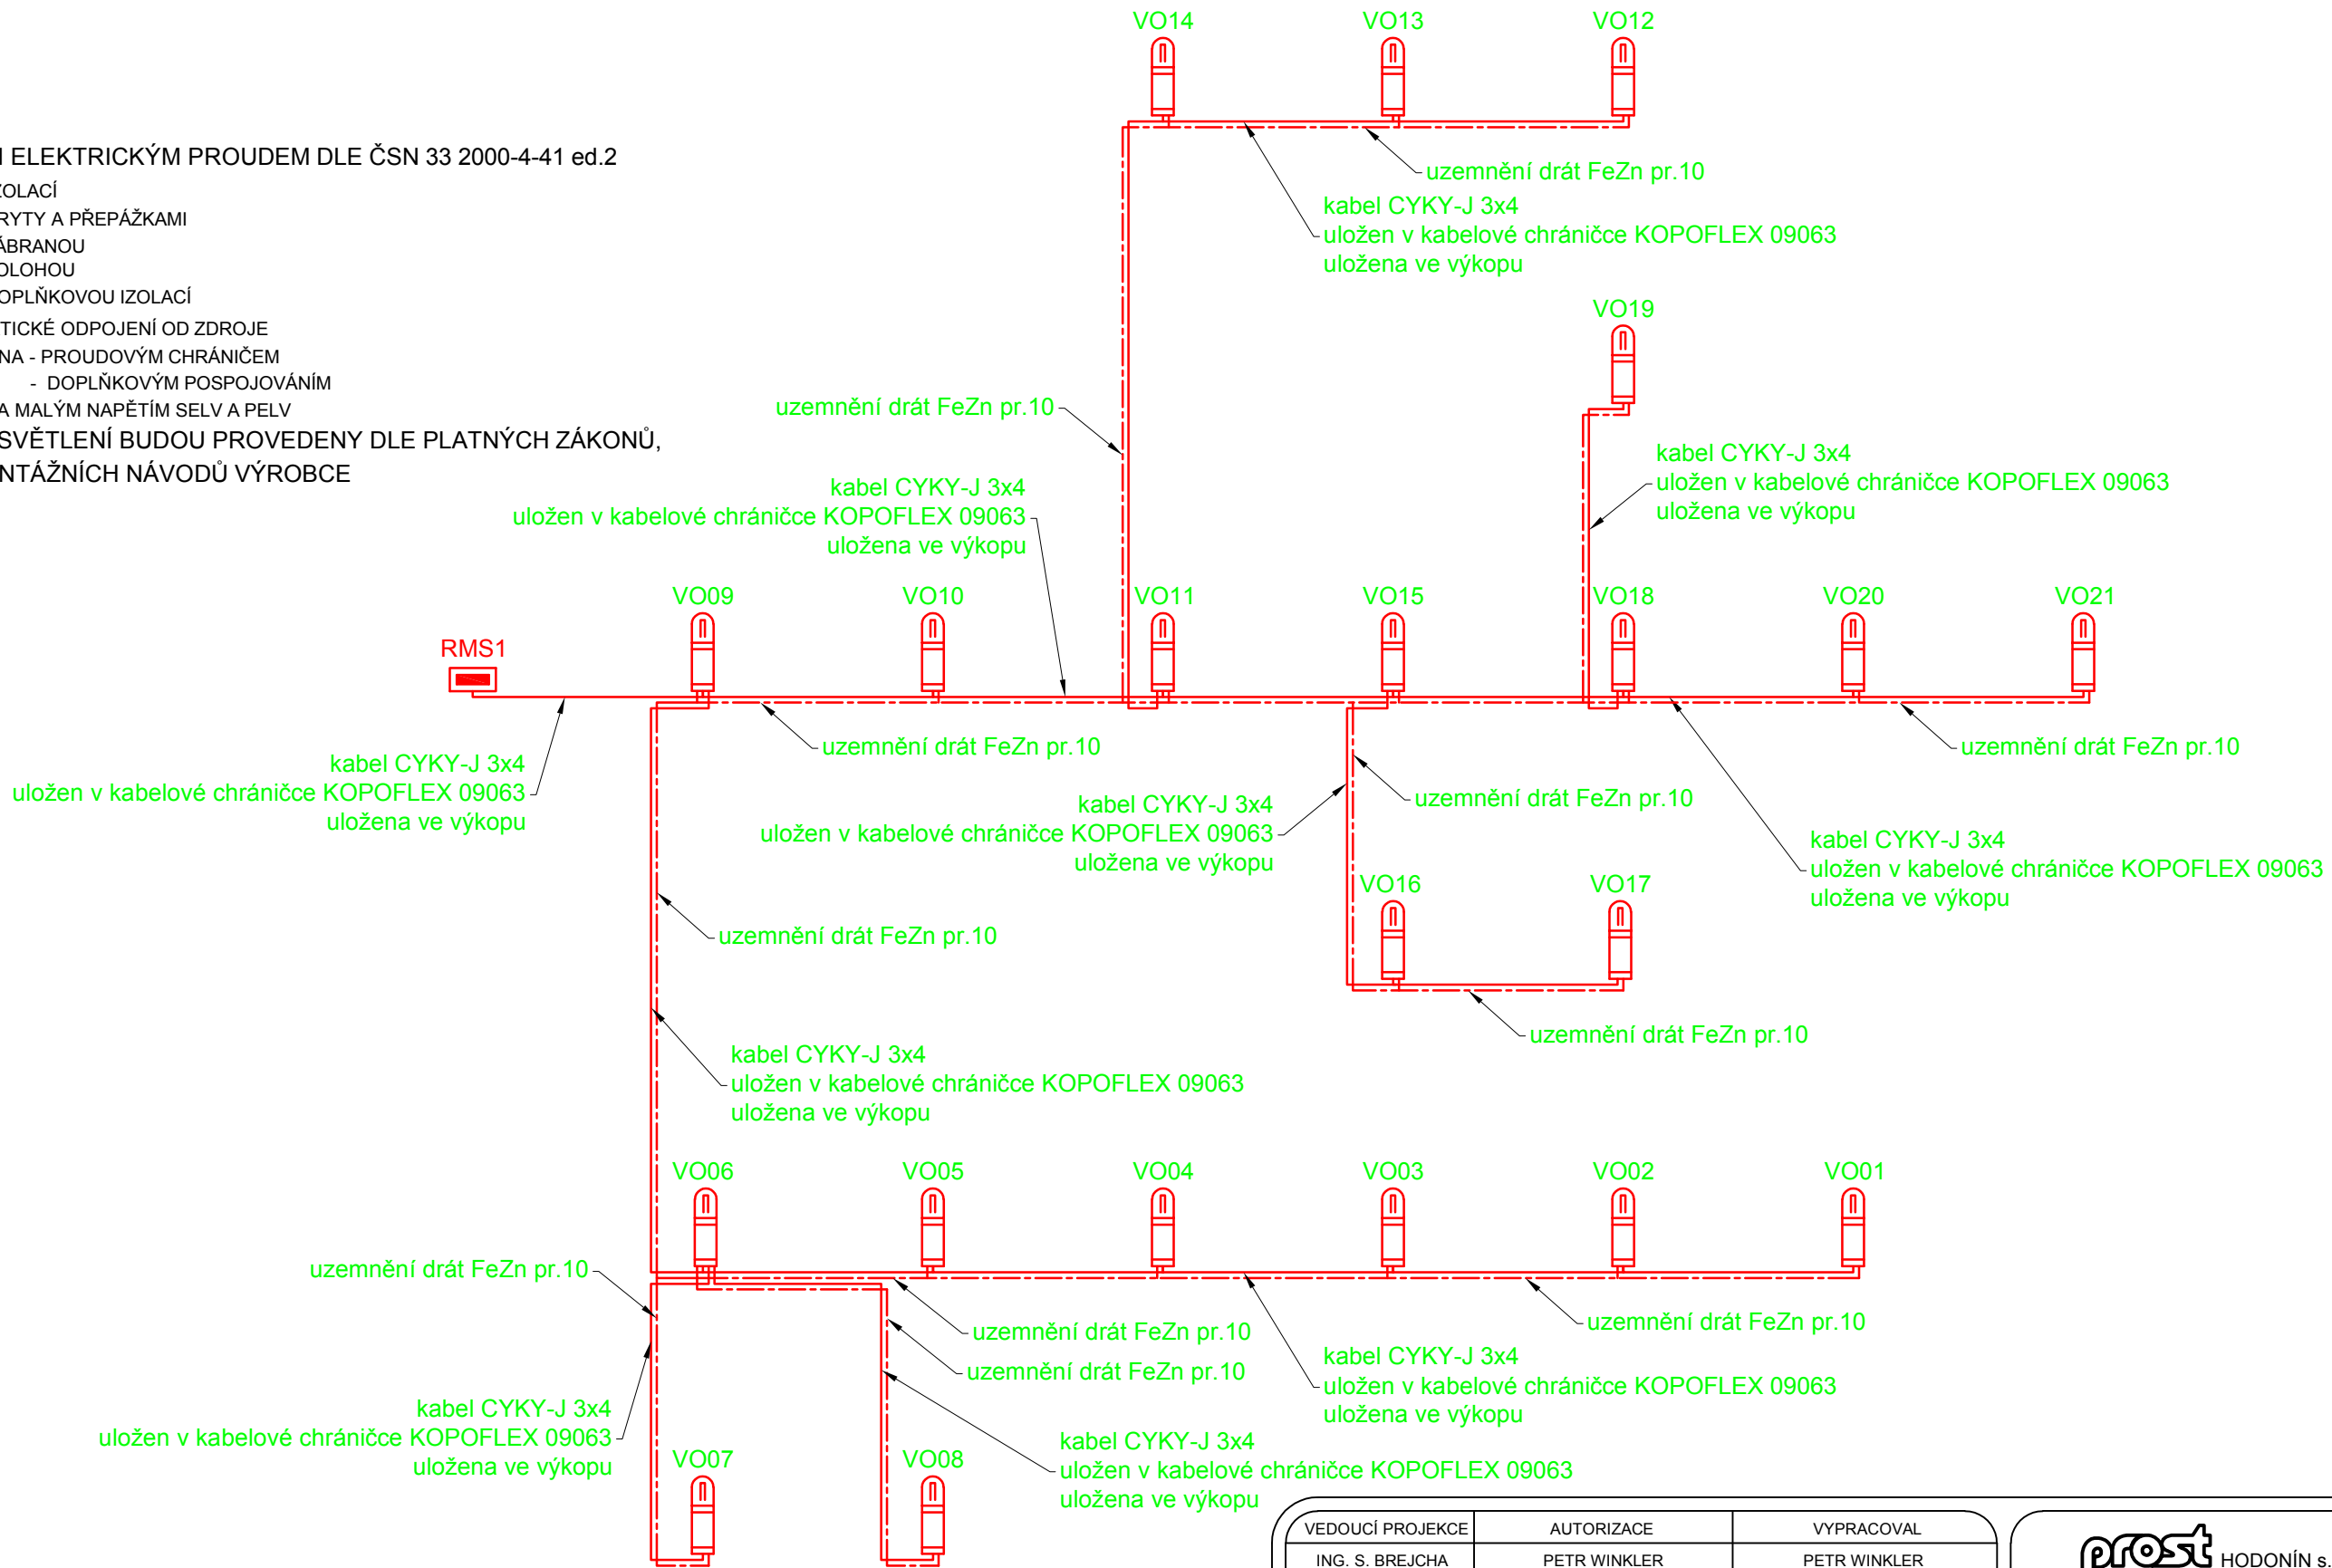



ROZVODNÁ SÍŤ:
PRÍVODNÍ NAPĚŤOVÁ SOUSTAVA
3PEN 400/230V 50Hz TN-C
ROZVODY VEŘEJNÉHO OSVĚTLENÍ
1NPE 230V 50Hz TN-C-S
OCHRANA PŘED ÚRAZEM ELEKTRICKÝM PROUDEM DLE ČSN 33 2000-4-41 ed.2
ŽIVÝCH ČÁSTÍ: OCHRANA IZOLACÍ
OCHRANA KRYTY A PŘEPÁŽKAMI
OCHRANA ZÁBRANOU
OCHRANA POLOHOU
OCHRANA DOPLŇKOVOU IZOLACÍ

NEŽIVÝCH ČÁSTÍ: AUTOMATICKÉ ODPOJENÍ OD ZDROJE
DOPLNĚNA - PROUDOVÝM CHRÁNIČEM
- DOPLŇKOVÝM POSPOJOVÁNÍM
OCHRANA MALÝM NAPĚTÍM SELV A PELV

ROZVODY VEŘEJNÉHO OSVĚTLENÍ BUDOU PROVEDENY DLE PLATNÝCH ZÁKONŮ,
VYHLÁŠEK, NOREM A MONTÁŽNÍCH NÁVODŮ VÝROBCE



Legenda:

-  Sloupové svítidla veřejného osvětlení nové
-  Uzemnění drát FeZn pr.10
-  Rozvaděč NN - spínací rozváděč
-  Kabelový rozvod CYKY-J 3x4 uložen v kabelové chráničce KOPOFLEX 09063 uložena ve výkopu

VEDOUCÍ PROJEKCE	AUTORIZACE	VYPRACOVAL
ING. S. BREJCHA	PETR WINKLER	PETR WINKLER
STAVEBNÍK: CENTRUM PRO RODINU A SOCIÁLNÍ PÉČI HODONÍN, Z.S.		
LOKALITA: BRNĚNSKÁ 1518/16, PARC. Č. ST. 992/1, K.Ú. HODONÍN, OKRES HODONÍN		
STAVBA: STAVEBNÍ ÚPRAVY A PŘÍSTAVBA DENNÍHO STACIONÁŘE, BRNĚNSKÁ Č. P. 1518/16, HODONÍN SO.02 Venkovní plochy		
OBSAH: D.1.4.3 - Veřejné osvětlení Přehledové schéma veřejného osvětlení		



prost

HODONÍN s.r.o.
BRNĚNSKÁ 3497
695 01 HODONÍN

DATUM	04/2021	ČÍSLO PARÉ
STUPEŇ	DPS	
FORMÁT	2xA4	
ZAKÁZKA ČÍSLO	2018-028	
MĚŘÍTKO	-	
PROFESE	ČÍSLO VÝKRESU	
	D.1.4.3-06	