




SO 109
km 0,080 00

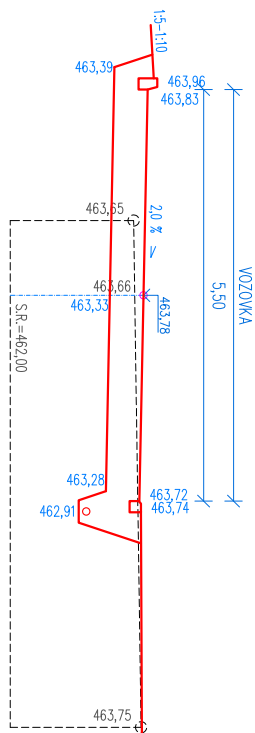


SO 109
km 0,100 00

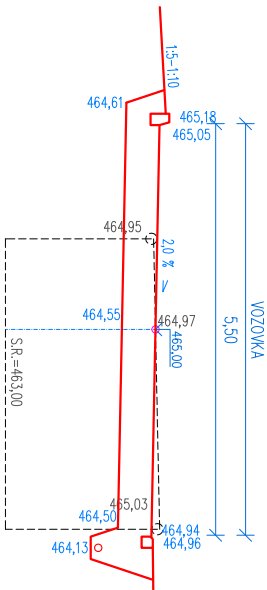


SO 109
km 0,120 00

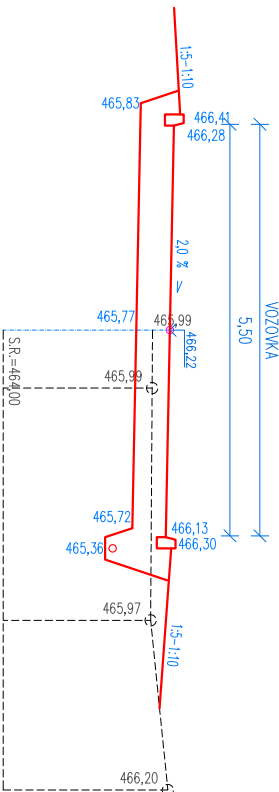


SO 109
km 0,140 00

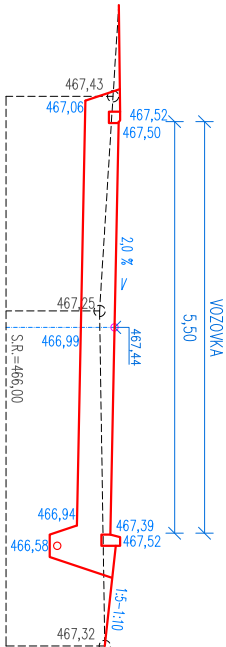


SO 109
km 0,160 00

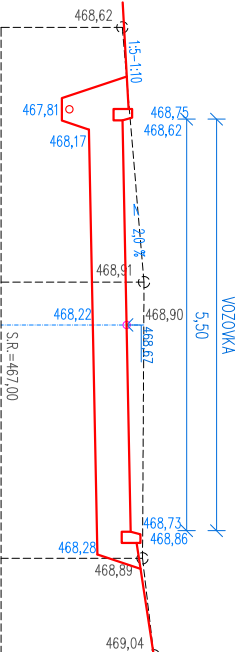

SO 109
km 0,180 00

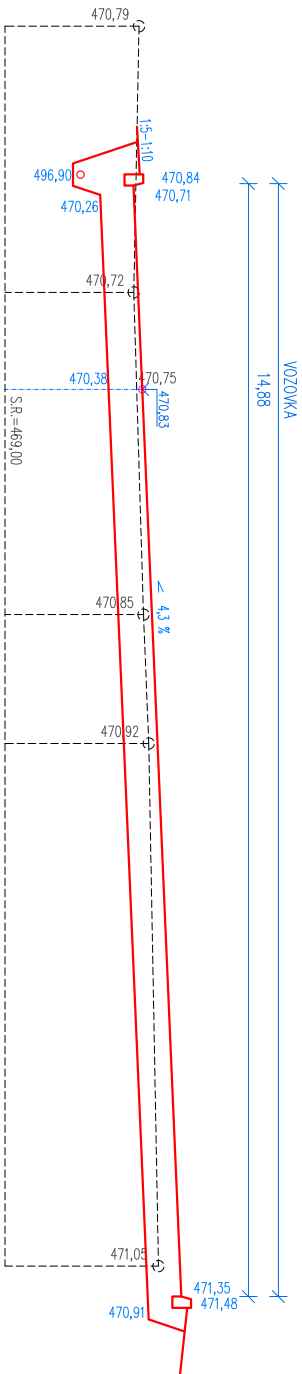

SO 109
km 0,183 80 - KÚ

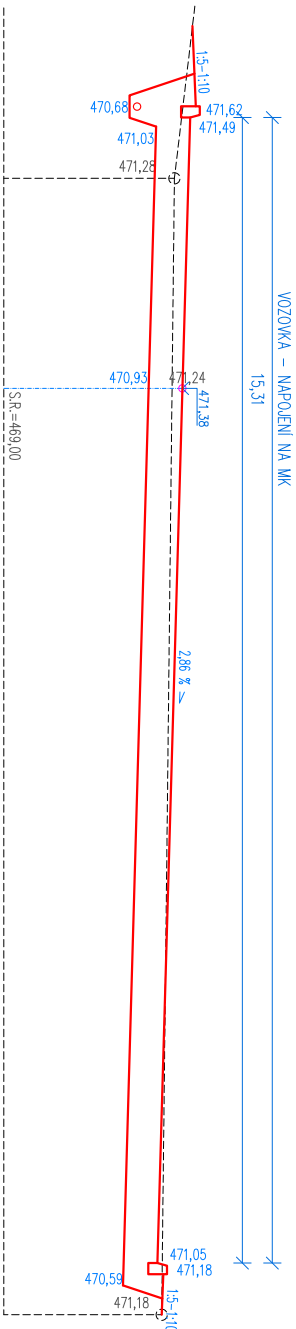

CHARAKTERISTICKÉ PŘÍČNÉ ŘEZY

SO 109 M.1:100

INVESTOR: Měštyš Ostrov u Macochy, Ostrov u Macochy č.p.81, 679 14 IČO:00280780		HAŠKA, a.s. Junghartova 74 666 01 Třstov	
NÁZEV AKCE: REKONSTRUKCE MÍSTNÍCH A ÚČELOVÝCH KOMUNIKACÍ, OSTROV U MACOCHY		ZODPOVĚDNÝ PROJEKTANT: Miroslav Patocka VYPRACOVAL: Ing.arch. Radek Haška Ing.arch. Kateřna Hašková	
NÁZEV ČÁSTI : STAVEBNĚ KONSTRUKČNÍ ČÁST		DATUM : listopad 2018 STUPĚŇ : ZAK. ČÍSLO : DSP 15/03/18_18-010	
NÁZEV VÝKRESU : CHARAKTERISTICKÉ PŘÍČNÉ ŘEZY SO 109		MĚŘÍTKO : 1 : 100 SOUPRAVY : ČÍSLO VÝKRESU : D 27	