



VZOROVÝ PŘÍČNÝ ŘEZ

ULOŽENÍ PVC a PP KANALIZAČNÍ POTRUBÍ

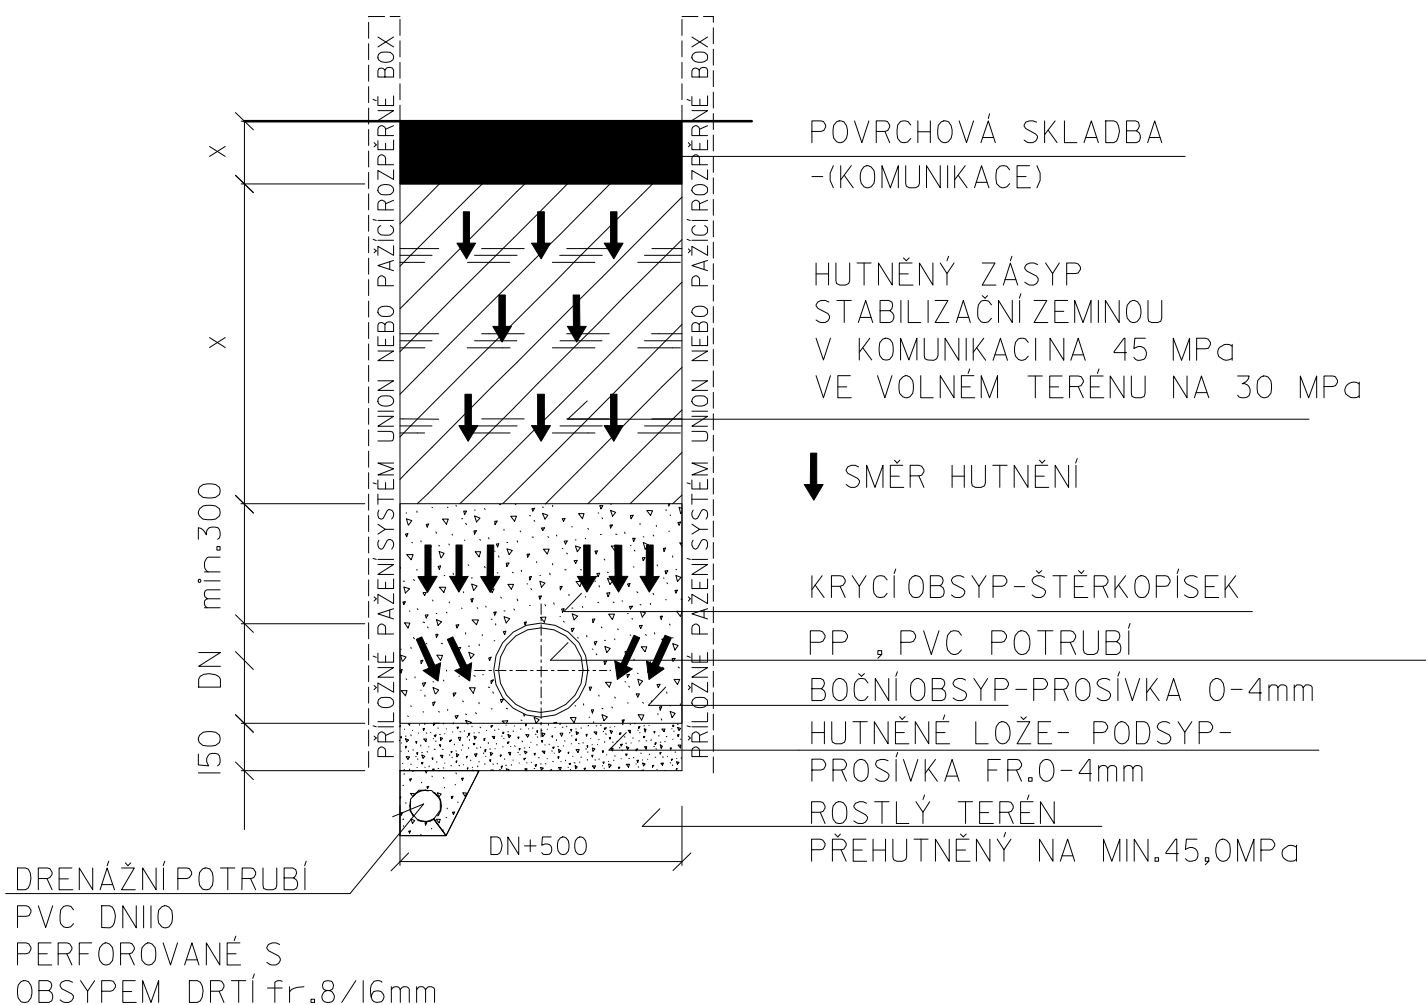

KOORDINÁTOR PROJEKTU	ING.ARCH.RADEK HAŠKA	<div> <div>PROJEKTOVÁNÍ INŽENÝRSKÝCH A POZEMNÍCH STAVEB</div> <div>  <div>HAŠKA, a.s.</div> <div>TEL./FAX.516 417 561 JUNGMANNOVA 74,TÍŠNOV,666 01</div> </div> </div>	
VEDOUcí PROJEKTANT	ING.ARCH.RADEK HAŠKA		
ODPOVĚDNÝ PROJEKTANT	ING.VLADIMÍR HAŠKA		
VYPRACOVAL	ING.ARCH.RADEK HAŠKA		
PROJEKTANT	HAŠKA,a.s.,Jungmannova 74,Tišnov		
INVESTOR	MĚSTYS OSTROV U MACOCHY OSTROV U MACOCHY č.p.81, 679 14 IČO:00280780		
NÁZEV STAVBY REKONSTRUKCE MÍSTNÍCH A ÚČELOVÝCH KOMUNIKACÍ, OSTROV U MACOCHY		STUPEŇ	DSSP
		ČÍSLO ZAKÁZKY	15/03/18
		FORMÁT	1x A4
MÍSTO STAVBY	k.ú.OSTROV U MACOCHY	DATUM	5.II.2018
STAVEBNÍ OBJEKT	SO 304-DEŠŤOVÁ KANALIZACE	MĚŘÍTKO	ČÍSLO VÝKRESU D 38.
NÁZEV VÝKRESU	VZOROVÝ PŘÍČNÝ ŘEZ ULOŽENÍ POTRUBÍ	1: 25	